


Tasokoordinaatisto / Plankoordinaatsystem:
ETRS-GK25
Korkeusjärjestelmä / Höjdsystem:
N2000

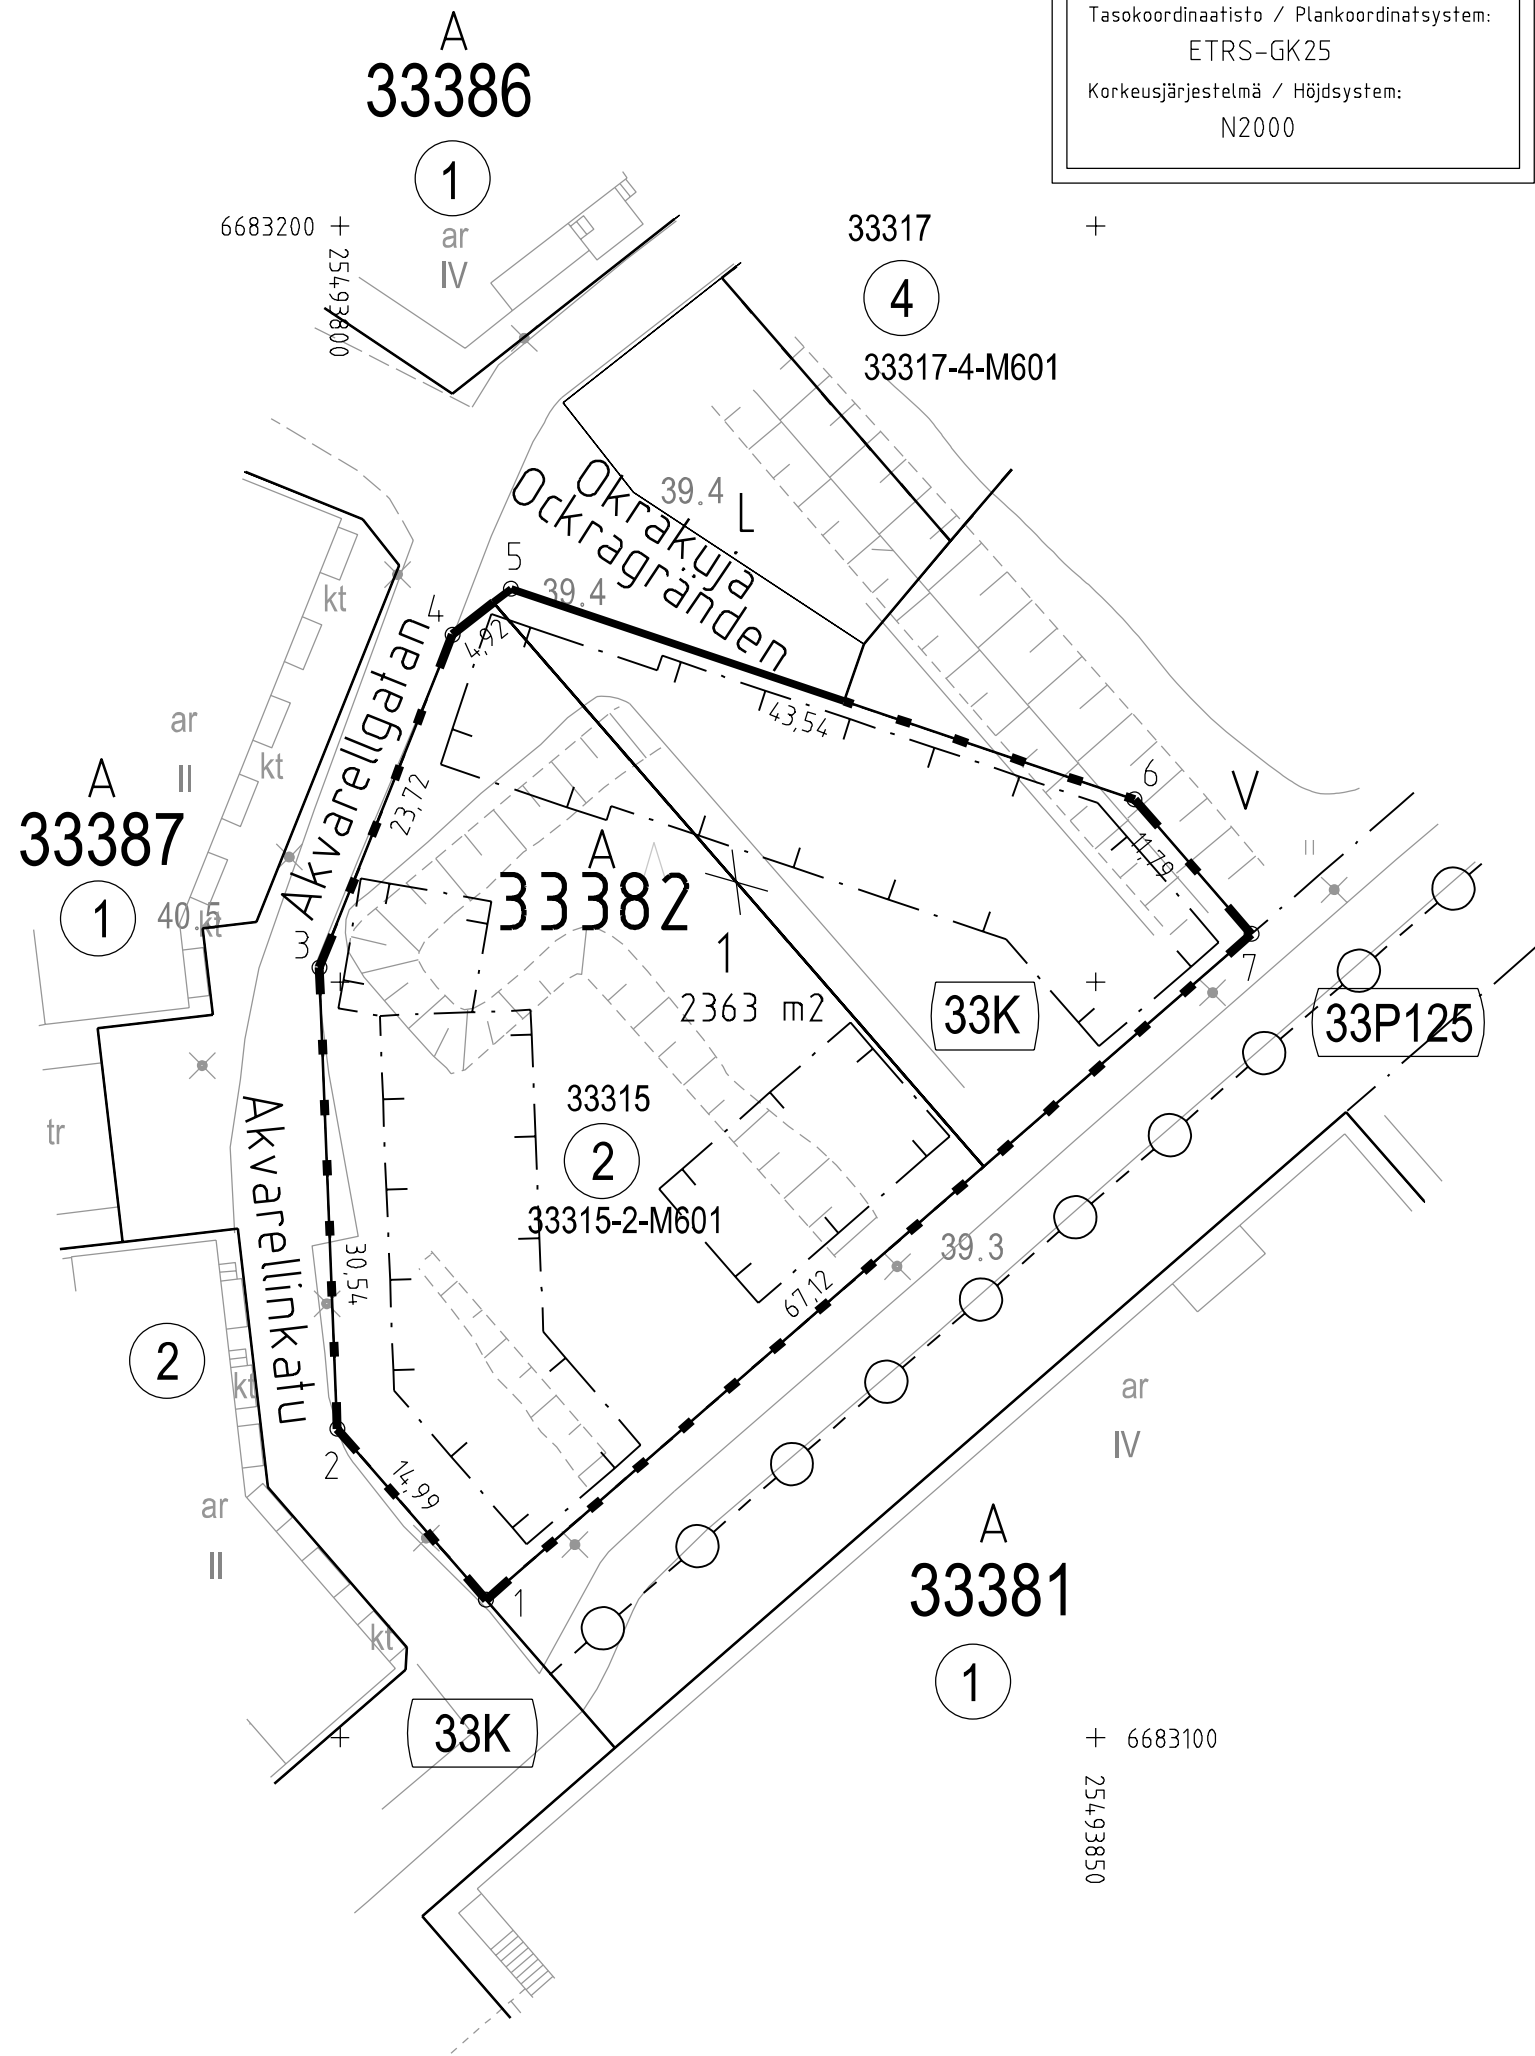

TONTTIJAKOKARTTA
TOMTINDELNINGSKARTA

1:500

HELSINKI
HELSINGFORS

TONTTIEN MUODOSTUMINEN - TOMTERNAS BILDNING

N:O	PINTA-ALAT / AREALER m ²			KIINTEISTÖ / FASTIGHET MÄÄRÄALA / OUTBRUTET OMRÅDE
	YHTEENSÄ SUMMA	KIINTEISTÖITÄIN ENL. FASTIGH.	MÄÄRÄALOITTAIN OUTBR. OMR. (LAK. YHTEINEN UPPHÄVT SAMF.)	
1	2363	1617	91-33-315-2	
			1617	91-33-315-2-M601
		746	91-33-9901-0	(33K)

TONTTIJAKOALUEELLA SIJAITSEE MAANALAISIA JOHTOJA

KOORDINAATTILUETTELO - KOORDINATFÖRTECKNING

PISTE PUNKT	Y	X	PISTE PUNKT	Y	X
1	25493809.660	6683109.121	5	25493811.311	6683176.007
2	25493799.820	6683120.433	6	25493852.564	6683162.067
3	25493798.633	6683150.946	7	25493860.301	6683153.173
4	25493807.447	6683172.969			

TONTTIJAKO JA TONTTIJAONMUUTOS: KORTTELI/TONTIT: 33382/1
TOMTINDELNING OCH TOMTINDELNINGÄNDRING: KVARTER/TOMTER:

KAUPUNGINOSA/STADSDEL: 33. KAARELA/KÅRBÖLE

ASEMAKAAVA:
STADSPLAN: N:O 12150/15.1.2014

EDELLINEN TONTTIJAKO:
FÖREGÅENDE TOMTINDELNING: N:O 11585/9.2.2009

LASK: R_{Su} PIIRT: S_{Te} KARTTALEHTI: 683493
RÄKN: R_{Su} RIT: S_{Te} KARTBLAD:

KIINTEISTÖINSINÖÖRIN MÄÄRÄYKSESTÄ
POHJAKARTAN HYVÄKSYI JA TONTTIJAON LAATI:
GODKÄNT BASKARTAN OCH UPPGJÖRT TOMTINDELNINGEN
FÖRORDNAD AV FASTIGHETSINGENJÖREN: 24.1.2020

TIIMIPÄÄLLIKKÖ:
TEAMCHEF: KAUPUNGINGEODEETTI HYVÄKSYNYT
GODKÄND AV STADSGEODETEN

ALEKSI TOIVONEN N:O 13441