

Tasokoordinaatisto / Plankordinatsystem:
ETRS-GK25
Korkeusjärjestelmä / Höjdsystem:
N2000

TONTTIJAKOKARTTA
TOMTINDELNINGSKARTA

1:500
HELSINKI
HELSINGFORS

TONTTIEN MUODOSTUMINEN - TOMTERNAS BILDNING


N:O	PINTA-ALAT / AREALER m ²			KIINTEISTÖ / FASTIGHET MÄÄRÄALA / OUTBRUTET OMRÅDE
	YHTEENSÄ SUMMA	KIINTEISTÖITÄIN ENL. FASTIGH.	MÄÄRÄALOITTAIN OUTBR. OMR. (LAK. YHTEINEN UPPHÄVT SAMF.)	
1	1769	1769		91-402-4-20 HONKASUO

TONTTIJAKOALUEELLA SIJAITSEE MAANALAISIA JOHTOJA

KOORDINAATILUETTELO - KOORDINATFÖRTECKNING

PISTE PUNKT	Y	X	PISTE PUNKT	Y	X
3	25491421.905	6682652.913	6	25491490.380	6682665.526
4	25491417.886	6682657.281	7	25491434.850	6682638.846
5	25491487.271	6682690.353			

25491400
+ 6682700

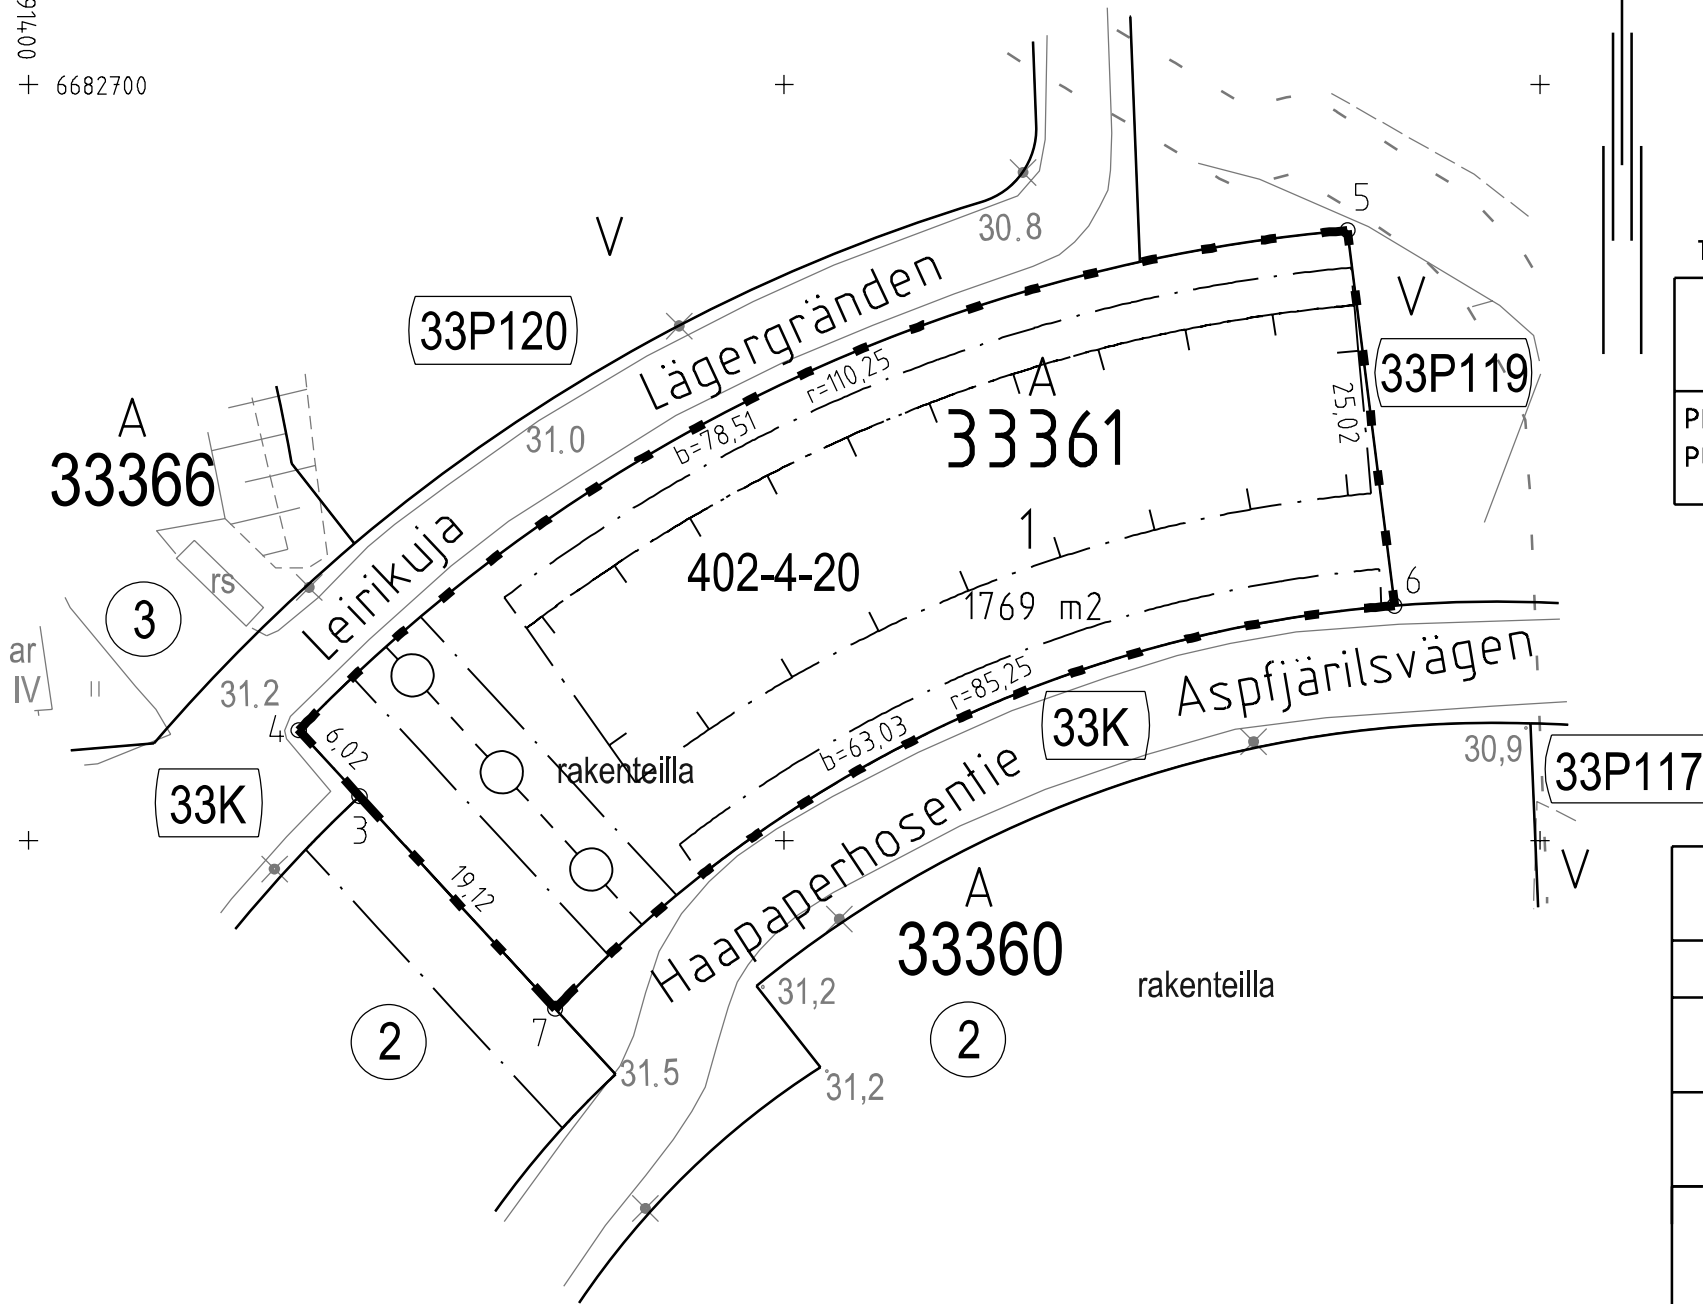

TONTTIJAKO: TOMTINDELNING:	KORTTELI/TONTIT: 33361/1 KVARTER/TOMTER:	
KAUPUNGINOSA/STADSDEL:	33. KAARELA/KÄRBÖLE	
ASEMAKAAVA: STADSPLAN:	N:O 11870/29.8.2012	
LASK: RÄKN: RSa	PIIRT: RIT: TKa	KARTTALEHTI: 682491 KARTBLAD:
KIINTEISTÖINSINÖÖRIN MAARÄYKSESTÄ POHJAKARTAN HYVÄKSYIJA TONTTIJAON LAATI: GODKÄNT BASKARTAN OCH UPPGJÖRT TOMTINDELNINGEN FÖRORDNAD AV FASTIGHETSINGENJÖREN:	20.3.2020	
TOIMITUSINSINÖÖRI: FÖRRÄTTNINGSINGENJÖR:	KAUPUNGINGEODEETTI HYVÄKSYNYT GODKÄND AV STADSGEODETEN	
TIMO TUTTI	N:O 13468	

25491500
+ 6682600