
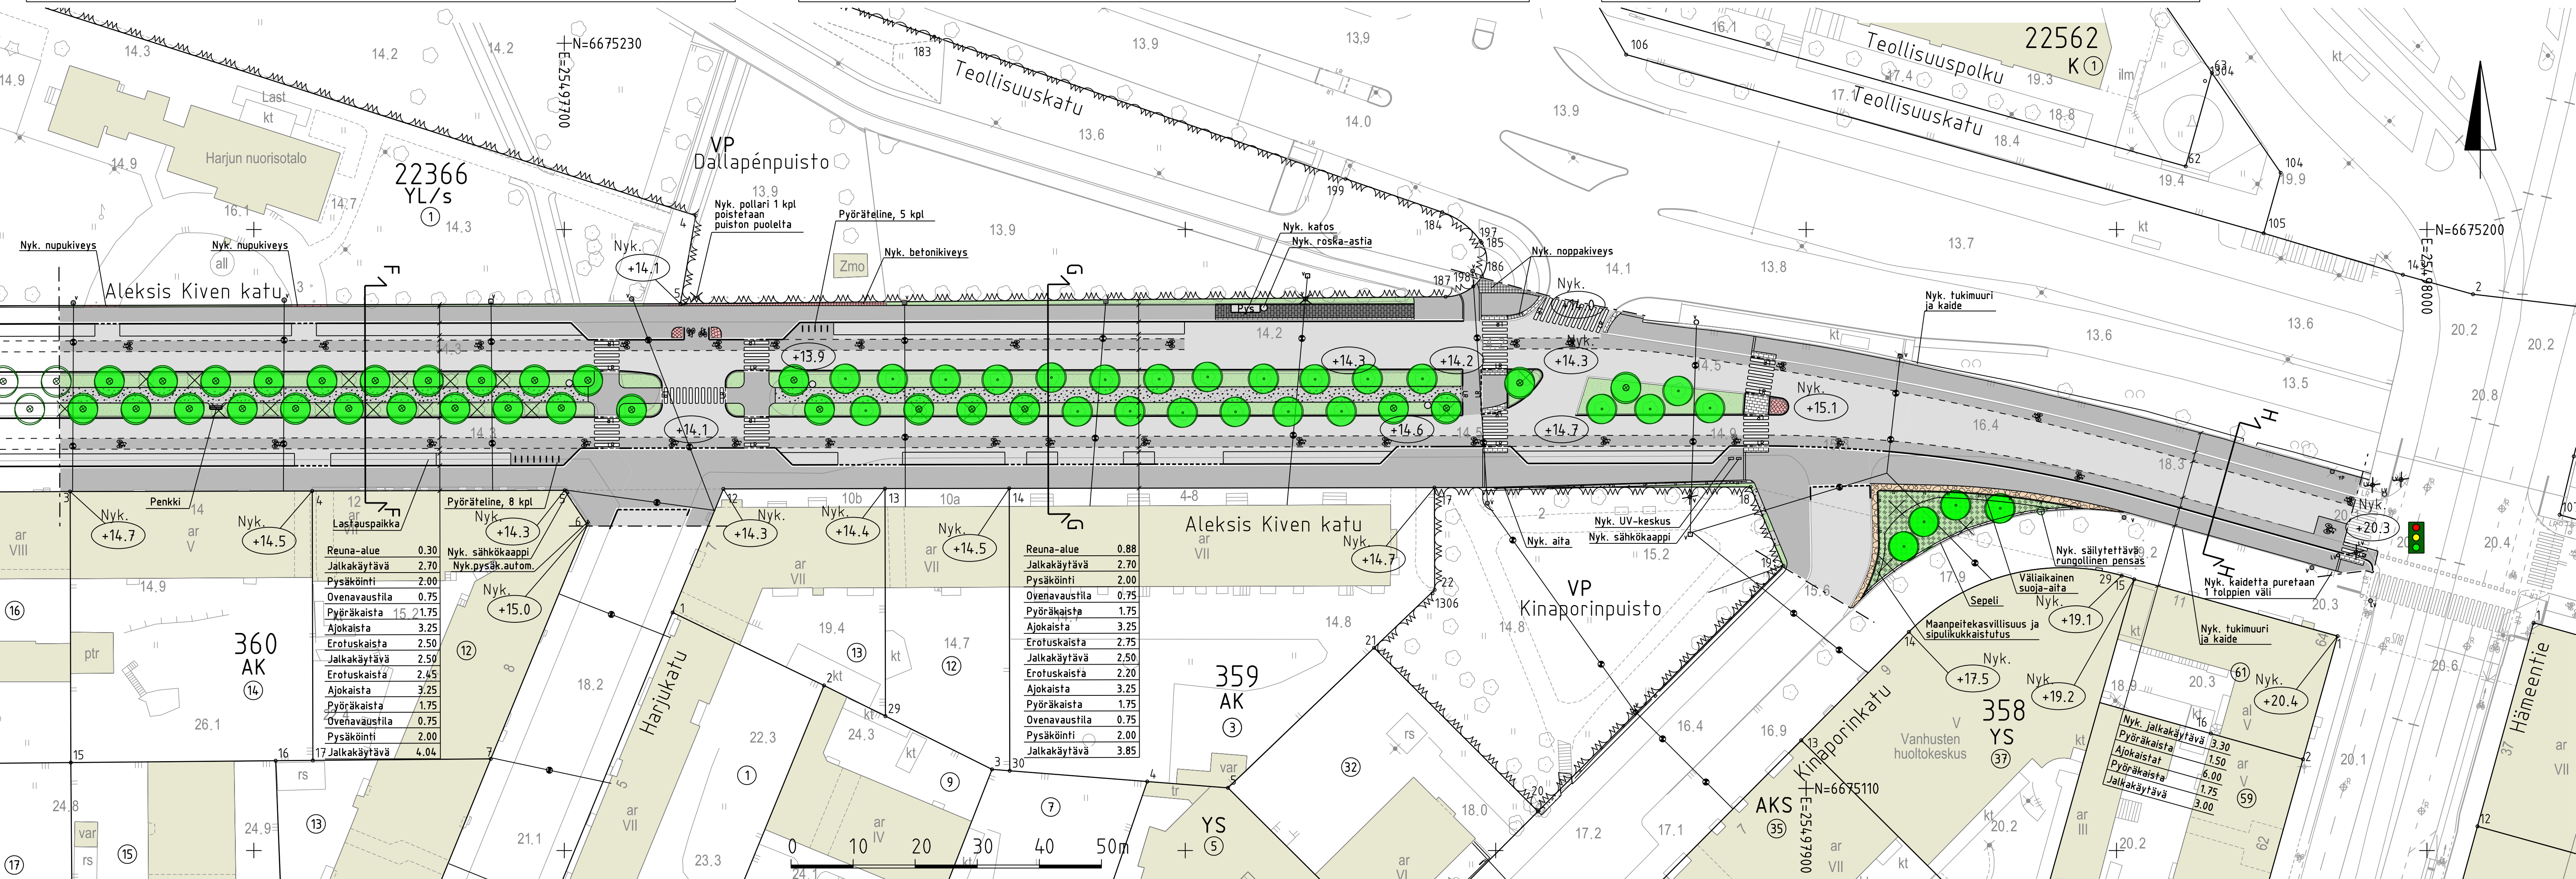


- #### PIIRUSTUSMERKINNÄT
- Ajorata / jalkakäytävä ja pyöräkaista, asfalttia
  - Pysäkkikiveys: huomiokiviraita valkoinen betonikivi, musta betonikivi
  - Betonikiveys, valkoinen
  - Noppakiveys, sekaväri
  - Kivituhka
  - Nurmetus
  - Maanpeitekasvillisuus
  - Nyk. kenttäkiveys
  - Istutettava lehtipuu runkosuojalla
  - Nykyinen lehtipuu
  - Poistettava lehtipuu
  - Likimääräinen korkeusasema
  - Nykyinen likimääräinen korkeusasema
  - Reunatuki, luonnonkivi, punainen
  - Nykyinen reunatuki
  - Reunatuki, madallettu/luiskattu, luonnonkivi, punainen
  - 3:n kiven noppakiviraita, harmaa
  - Nykyinen ripustusvalaisin ja pylväs
  - Uusi / poistuva ripustusvalaistuksen pylväs
  - Nykyinen valaisin- / yhteiskäyttöpylväs
  - Liikennevalopylväs
  - Väliaikainen suoja-aita
  - Roska-astia
  - Penkki, selkänojallinen
  - Liikennevalo-ohjattu liittymä

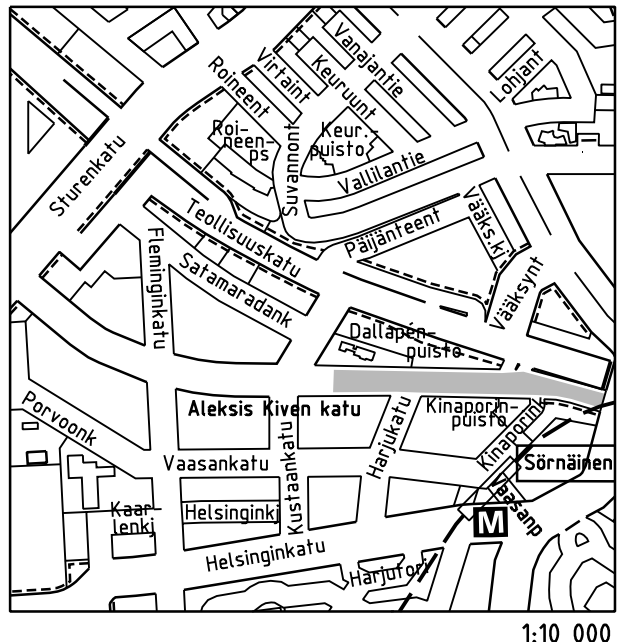

Reuna-alue	0.30
Jalkakäytävä	2.70
Pysäköinti	2.00
Ovenausstila	0.75
Pyöräkaista	1.75
Ajokaista	3.25
Erotuskaista	2.50
Jalkakäytävä	2.50
Erotuskaista	2.45
Ajokaista	3.25
Pyöräkaista	1.75
Ovenausstila	0.75
Pysäköinti	2.00
Jalkakäytävä	4.04

Reuna-alue	0.88
Jalkakäytävä	2.70
Pysäköinti	2.00
Ovenausstila	0.75
Pyöräkaista	1.75
Ajokaista	3.25
Erotuskaista	2.75
Jalkakäytävä	2.50
Erotuskaista	2.20
Ajokaista	3.25
Pyöräkaista	1.75
Ovenausstila	0.75
Pysäköinti	2.00
Jalkakäytävä	3.85

Helsinki Kaupunki ympäristön toimiala [www.hel.fi](http://www.hel.fi)  
sähköposti: [etunimi.sukunimi@hel.fi](mailto:etunimi.sukunimi@hel.fi)

KAUP. OSA, OSA-ALUE  
22. Vallila, Vallila

### ALEKSIS KIVEN KATU

välillä Kustaankatu - Hämeentie

Katusuunnitelma

MK	LIITTYY	NRO	KHS
1:500	KORVAA	31016/2	KYLK
1:200	KORVATTU	TASOKOORDINAATIO:	HYV.
		ETRS-GK25	28.11.2019
		KORKEUSJÄRJESTELMÄ:	TARK.
		N2000	28.11.2019
		ASEMAKAAVA	PROJ.
		449, 8901, 8347	28.11.2019
		LIKENNES.	6439-54
			HYV.
			31.10.2019
			TARK.
			31.10.2019
			LAAT.
			31.10.2019

**Liikennevalon ohjattu liittymä**

Liikennevalon ohjattu liittymä

**Fiinmap Infra**  
Ratapihentie 11, PL 11, 00521 HELSINKI  
p. (09) 8545 3800, fax (09) 8545 3850  
[www.fiinmap-infra.fi](http://www.fiinmap-infra.fi)