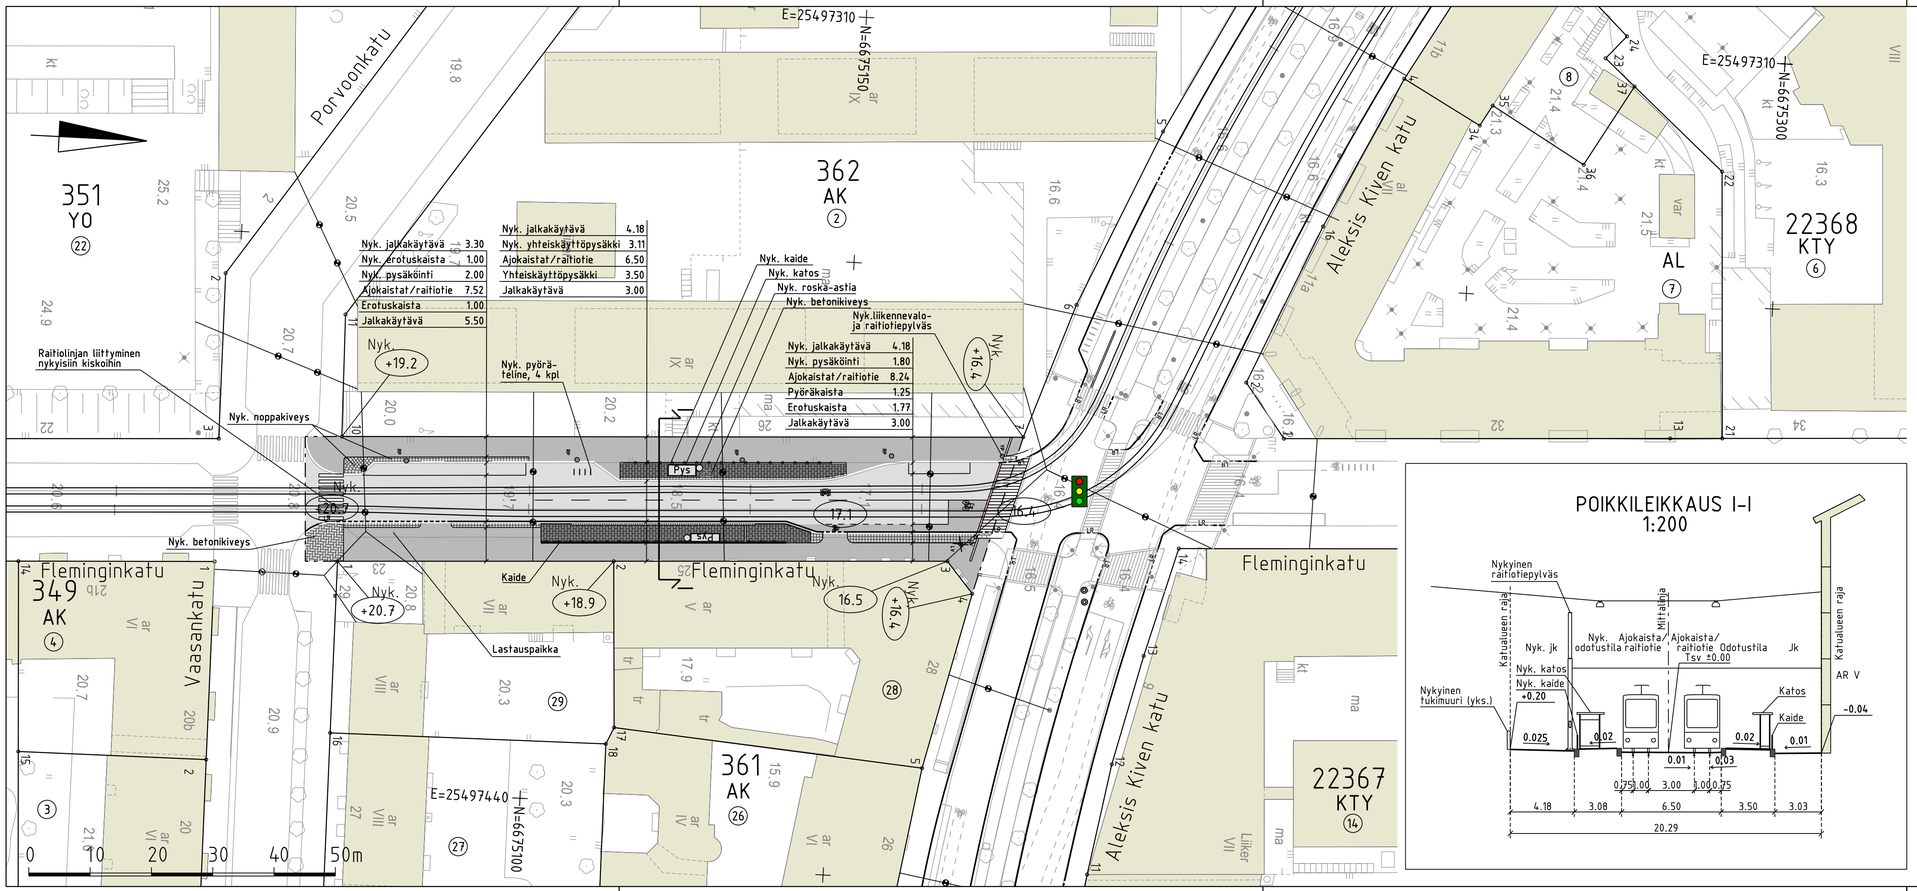

POIKKILEIKKAUS I-I
1:200

PIIRUSTUSMERKINNÄT

- Ajorata / jalkakäytävä ja pyöräkaista, asfalttia
- Pysäkkikiveys: huomiokiviraita valkoinen betonikivi musta betonikivi
- Betonikiveys, valkoinen
- Noppakiveys, harmaa
- +20.3 Likimääräinen korkeusasema
- Nyk. +20.4 Nykyinen likimääräinen korkeusasema
- Reunatuki, luonnonkivi, punainen
- Nykyinen reunatuki
- LR Reunatuki, madallettu/luiskattu, luonnonkivi, punainen
- 3:n kiven noppakiviraita, harmaa
- 2:n kiven nupukiviraita suojateiden sivulla, punainen
- LV Liikennevalopylväs / poistettava liikennevalopylväs
- YP Nykyinen yhteiskäyttöpylväs
- RP Nykyinen raitiotiepylväs
- Nykyinen ripustusvalaisin
- Pys Pysäkkikatos
- Roska-astia
- Kaide
- Liikennevalo-ohjattu liittymä

Katu kuivatetaan sekavesiviemäreillä, jotka liitetään Satamaradankadun viemäreihin.

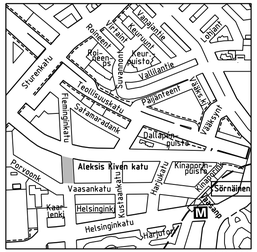
Porvoonkatu
Aleksis Kiven katu
Vaasankatu
Fleminginkatu
Helsinginkatu
Kaarlenkatu
Sörnäinen
M
Kustaankatu
Kustaankaari
Kustaanvuoren
