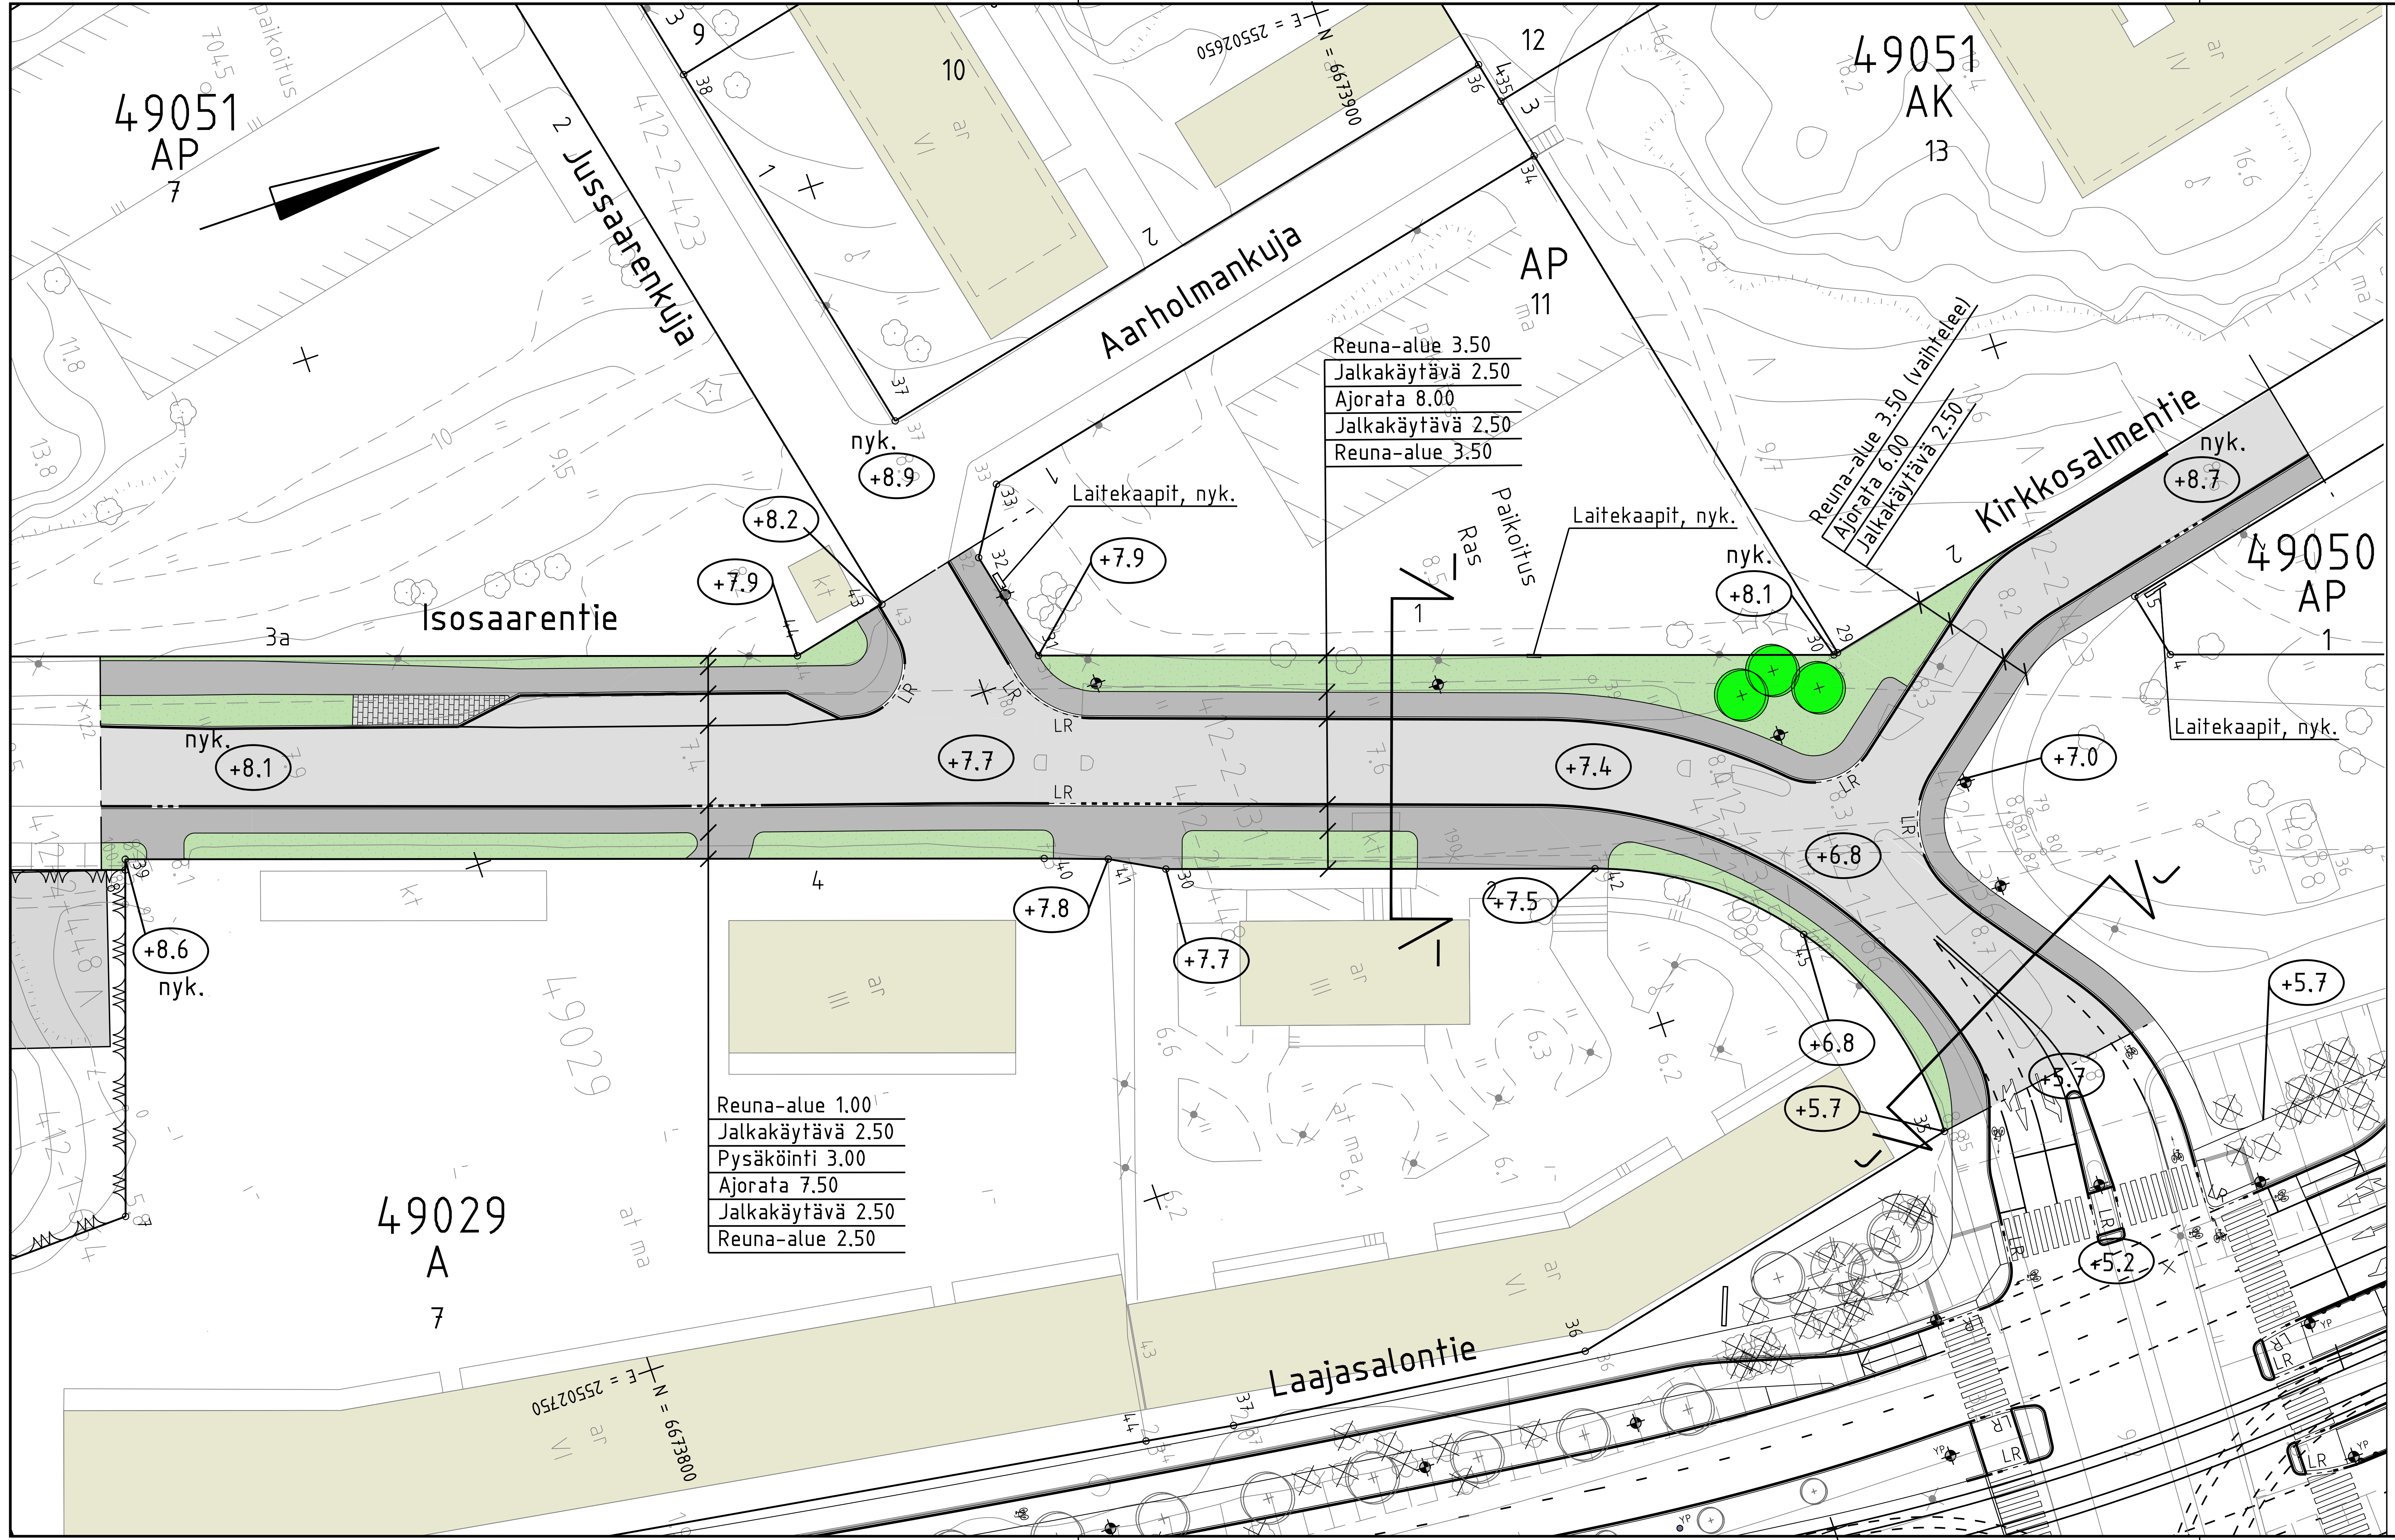

POIKKILEIKKAUS I – I
1:200

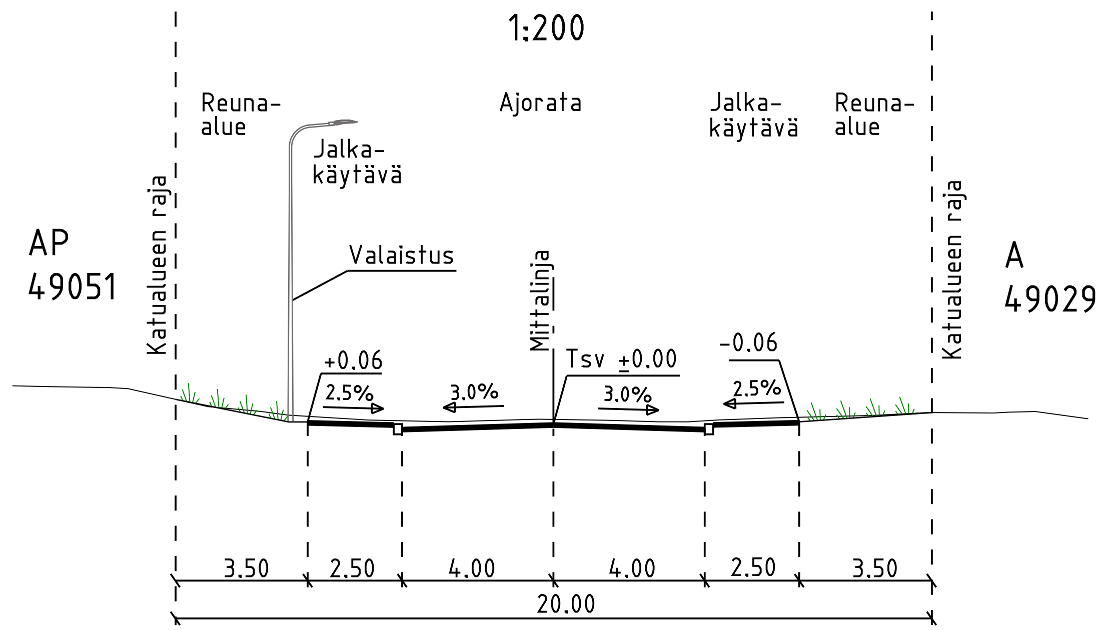

POIKKILEIKKAUS J – J
1:200

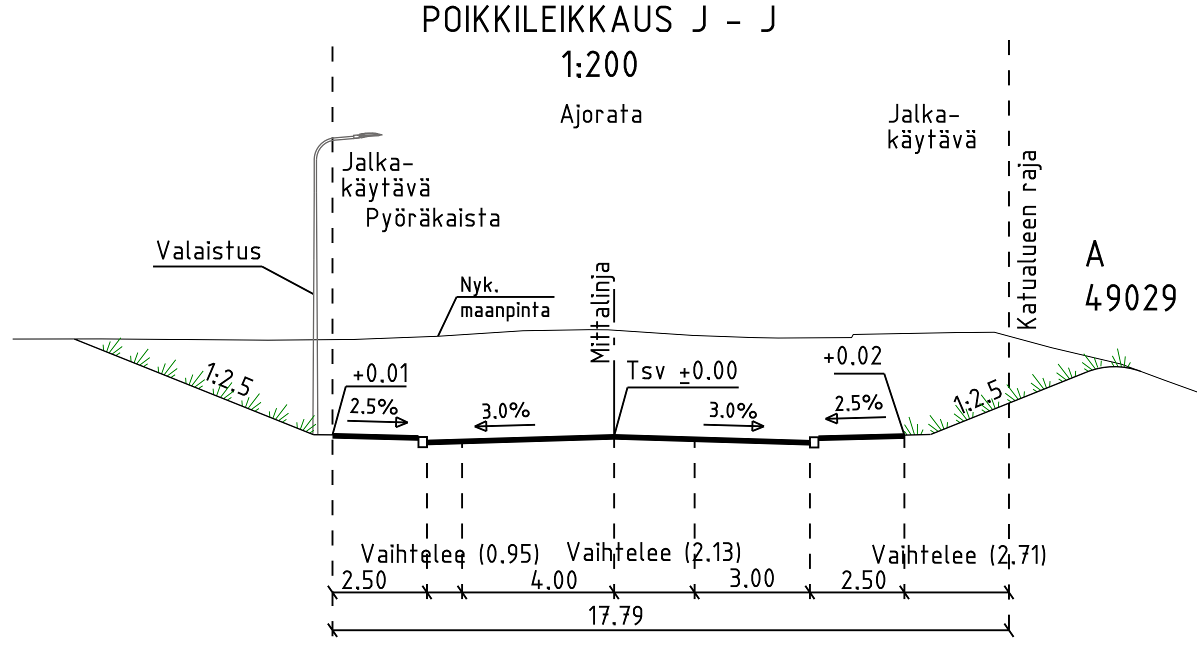

Kuivatus hoidetaan katukohtaisella hulevesiviemäröinnillä

PIIRUSTUSMERKINNÄT

- Asfaltti (ajorata/jalankulku)
- Betonilaatta, harmaa
- Nurmi
- Istutettava lehtipuu
- Reunatuki, luonnonkiveä, harmaa
- LR Madallettu / luiskattu reunatuki, luonnonkiveä, harmaa
- +7.8 Kadun likimääräinen korkeusasema
- nyk. +8.7 Kadun nykyinen korkeusasema
- Valaisin

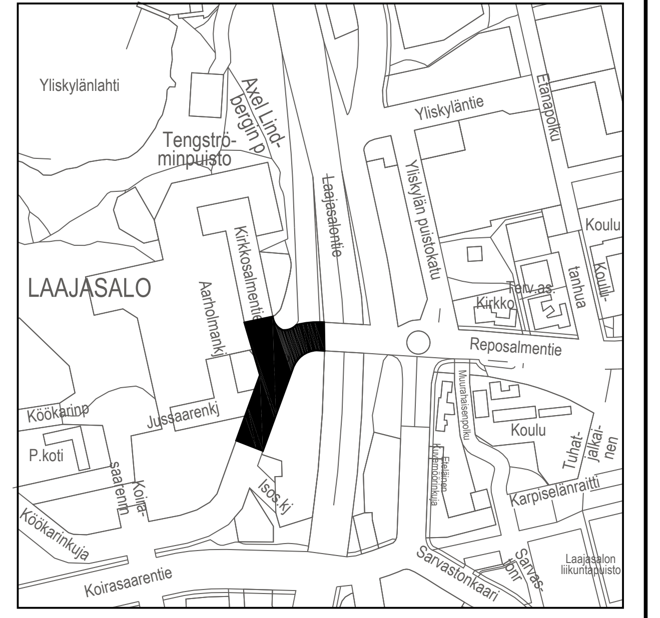

1:10 000

Helsinki Kaupunkiympäristön toimiala
www.hel.fi
sähköposti: etunimi.sukunimi@hel.fi

KAUP.OSA, OSA-ALUE
49. Laajasalo, Yliskylä

ISOSAARENTIE
välillä Jussaarenkuja – Laajasalontie

Katusuunnitelma

MK		NRO			
1:500 1:200	LIITTYY	31316/1		KHS	
	KORVAA			KYLK	
	KORVATTU	TASOKOORDINAATISTO: ETRS-GK25		HYV. 29.5.2020	Reetta Putkonen
	ASEMAKAAVA 11743			TARK. 29.5.2020	Ismo Rantanen
	LIIKENNES.	KORKEUSJÄRJESTELMÄ: N2000		PROJ. 29.5.2020	Taru Sihvonen
RAMBOLL	Ramboll Finland Oy PL 25, Itsehallintokuja 3 02601 ESPOO puh. 020 755 611			HYV. 29.5.2020	Helmer Berndtson
				TARK.	
				LAAT. 29.5.2020	Kimmo Kykkänen