



POIKKILEIKKAUS A-A  
1:200

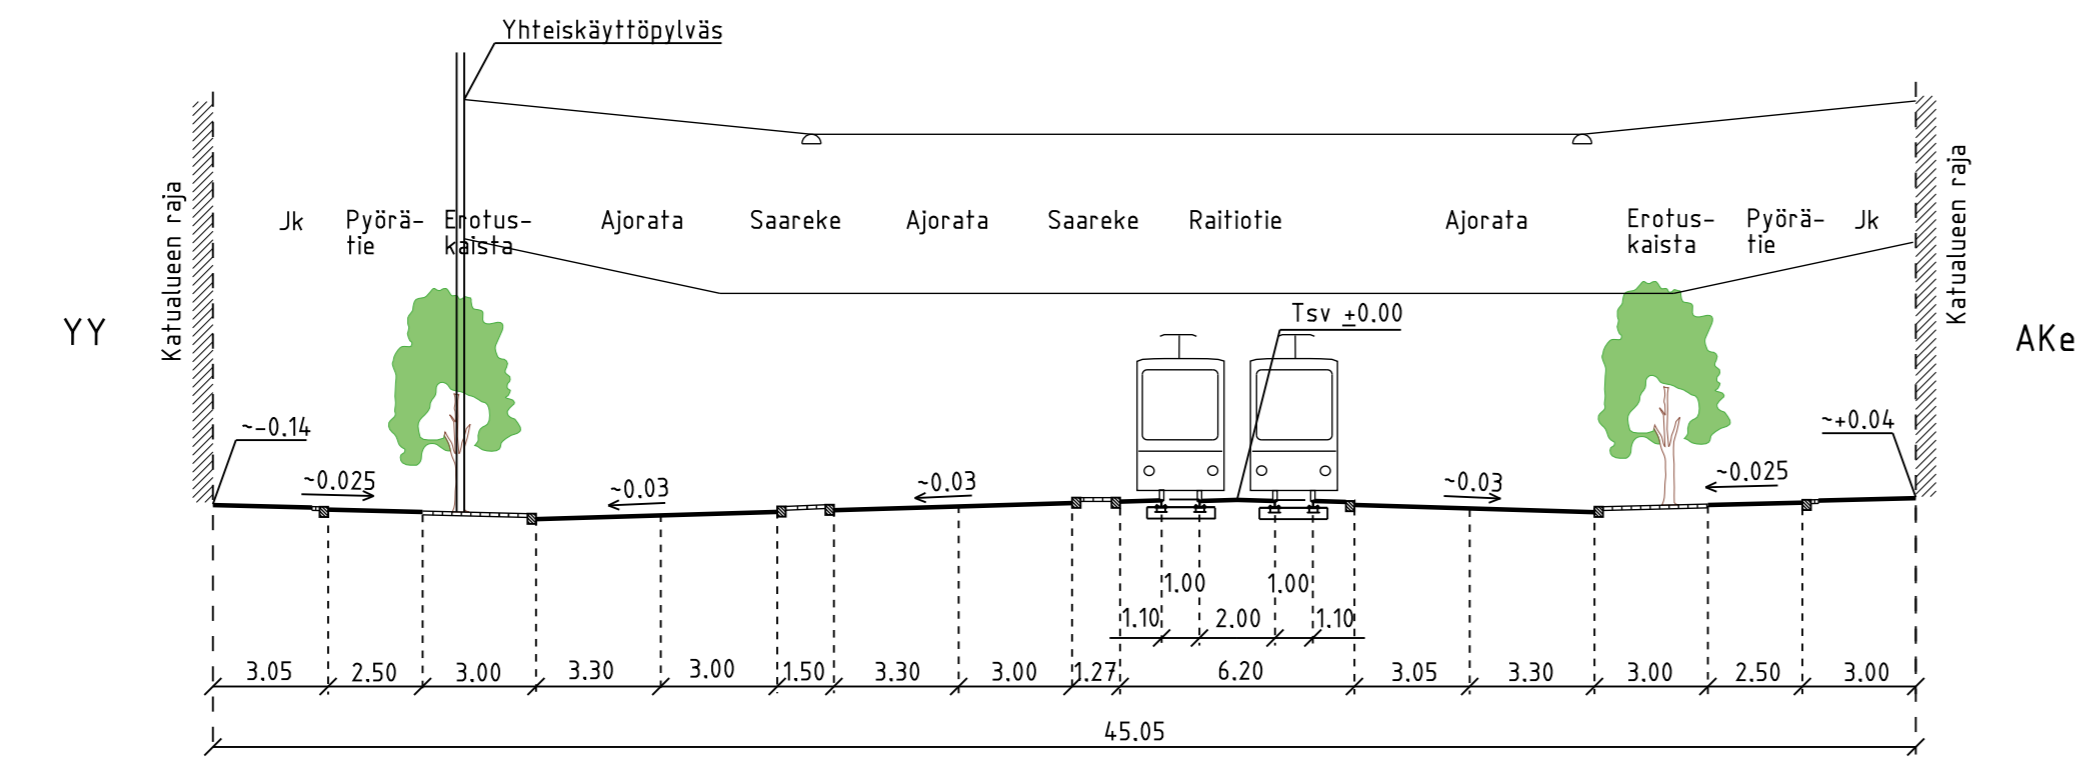



POIKKILEIKKAUS B-B  
1:200

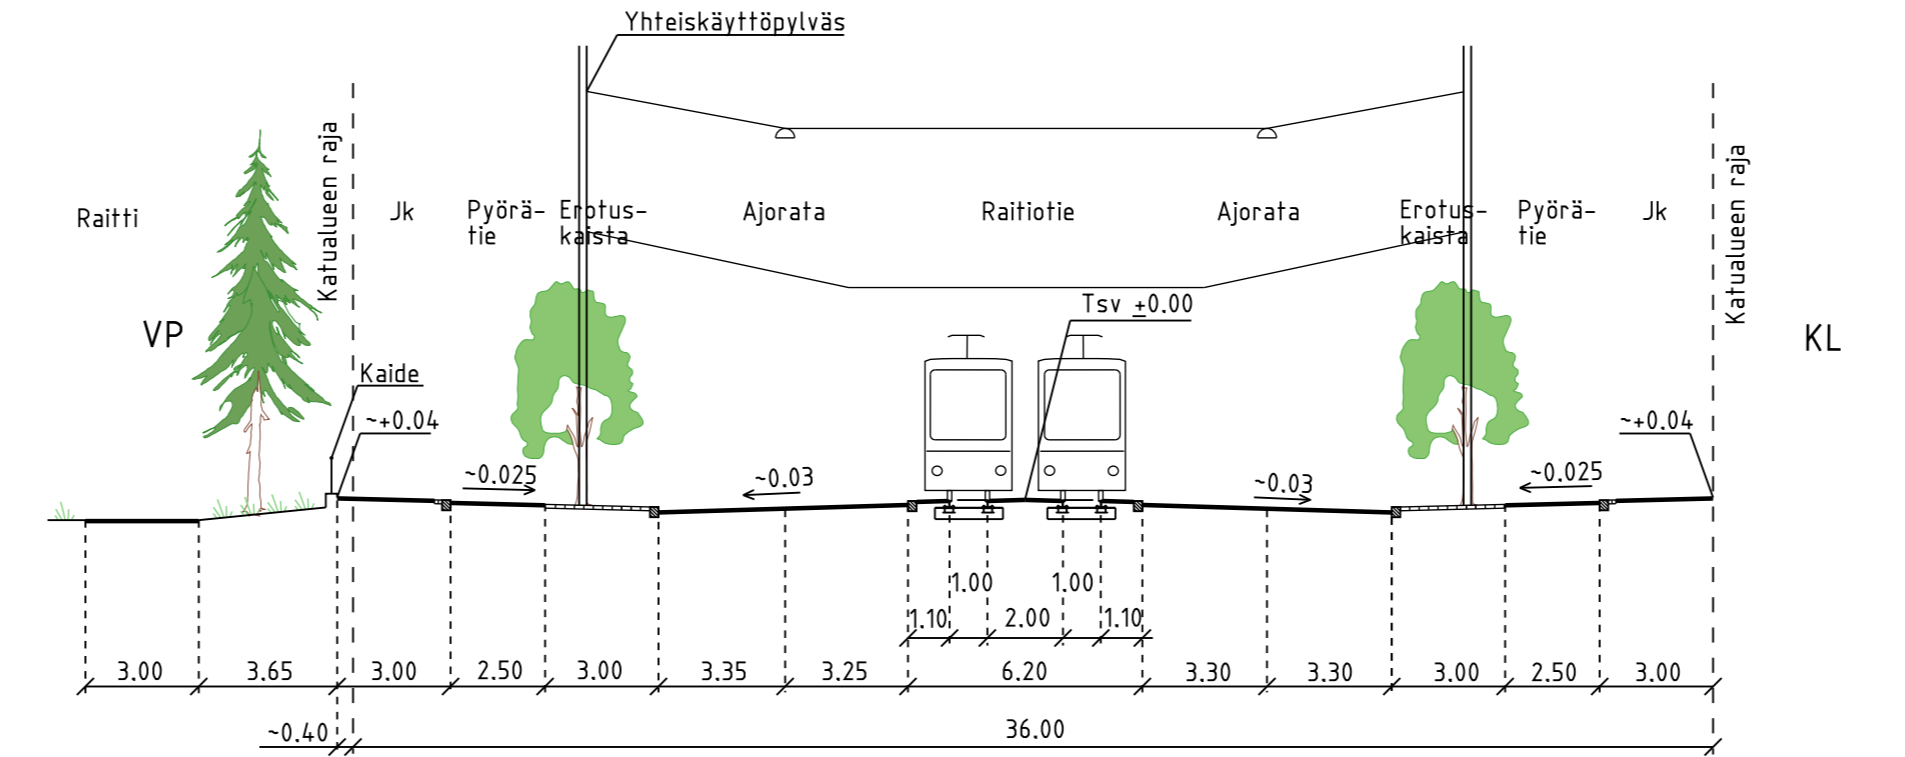

PIIRUSTUSMERKINNÄT

- Istutettava lehtipuu, runkosuoja, juuristoriä
- Istutettava lehtipuu
- Istutettava havupuu
- Poistettava lehtipuu
- Nykyinen lehtipuu
- Asfaltti (ajorata/jalkakäytävä/pyörätie)
- Pyöräkaista, punainen asfaltti
- Noppakivi, sekavärinen, kaariladonta
- Noppakivi, sekavärinen
- Noppakivi, punainen
- Valkoinen huomiokiviraita, betonikivi
- Betonikiveys, musta
- Varoitusalue, valkoinen luonnonkivi/betonikivi
- Nupukivi, sekavärinen
- Kivihukka
- Nurmi
- Pensasalue
- Raitiotie
- Kadun liikimääräinen korkeusasema
- Kadun nykyinen korkeusasema
- Pysäkki-kaide
- Tukimuuri, luonnonkiveä, harmaa + kaide
- Reunatuki, luonnonkiveä, punainen
- Madallettu / luskattu reunatuki, luonnonkiveä, punainen
- Valaisin, ripustus
- Yhteiskäyttöpölväs
- Nykyinen yhteiskäyttöpölväs
- Liikennevalo-ohjattu liittymä

Kuivatus hoidetaan katukohtaisella hulevesiviemäroinnillä

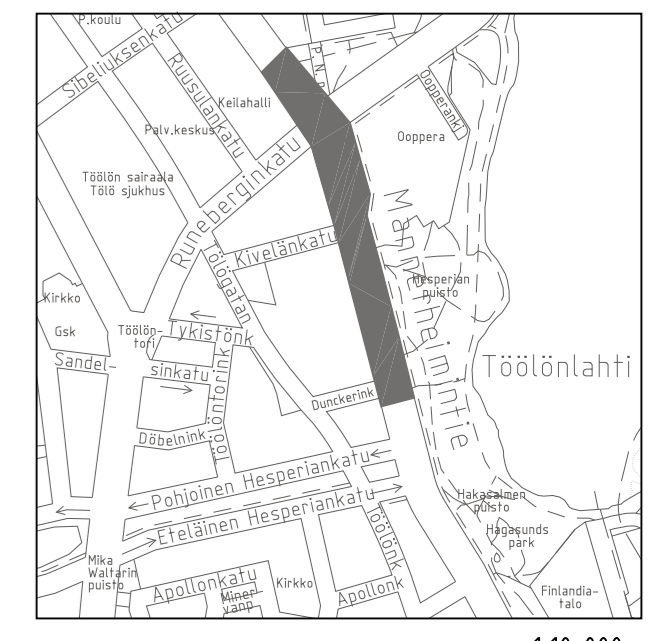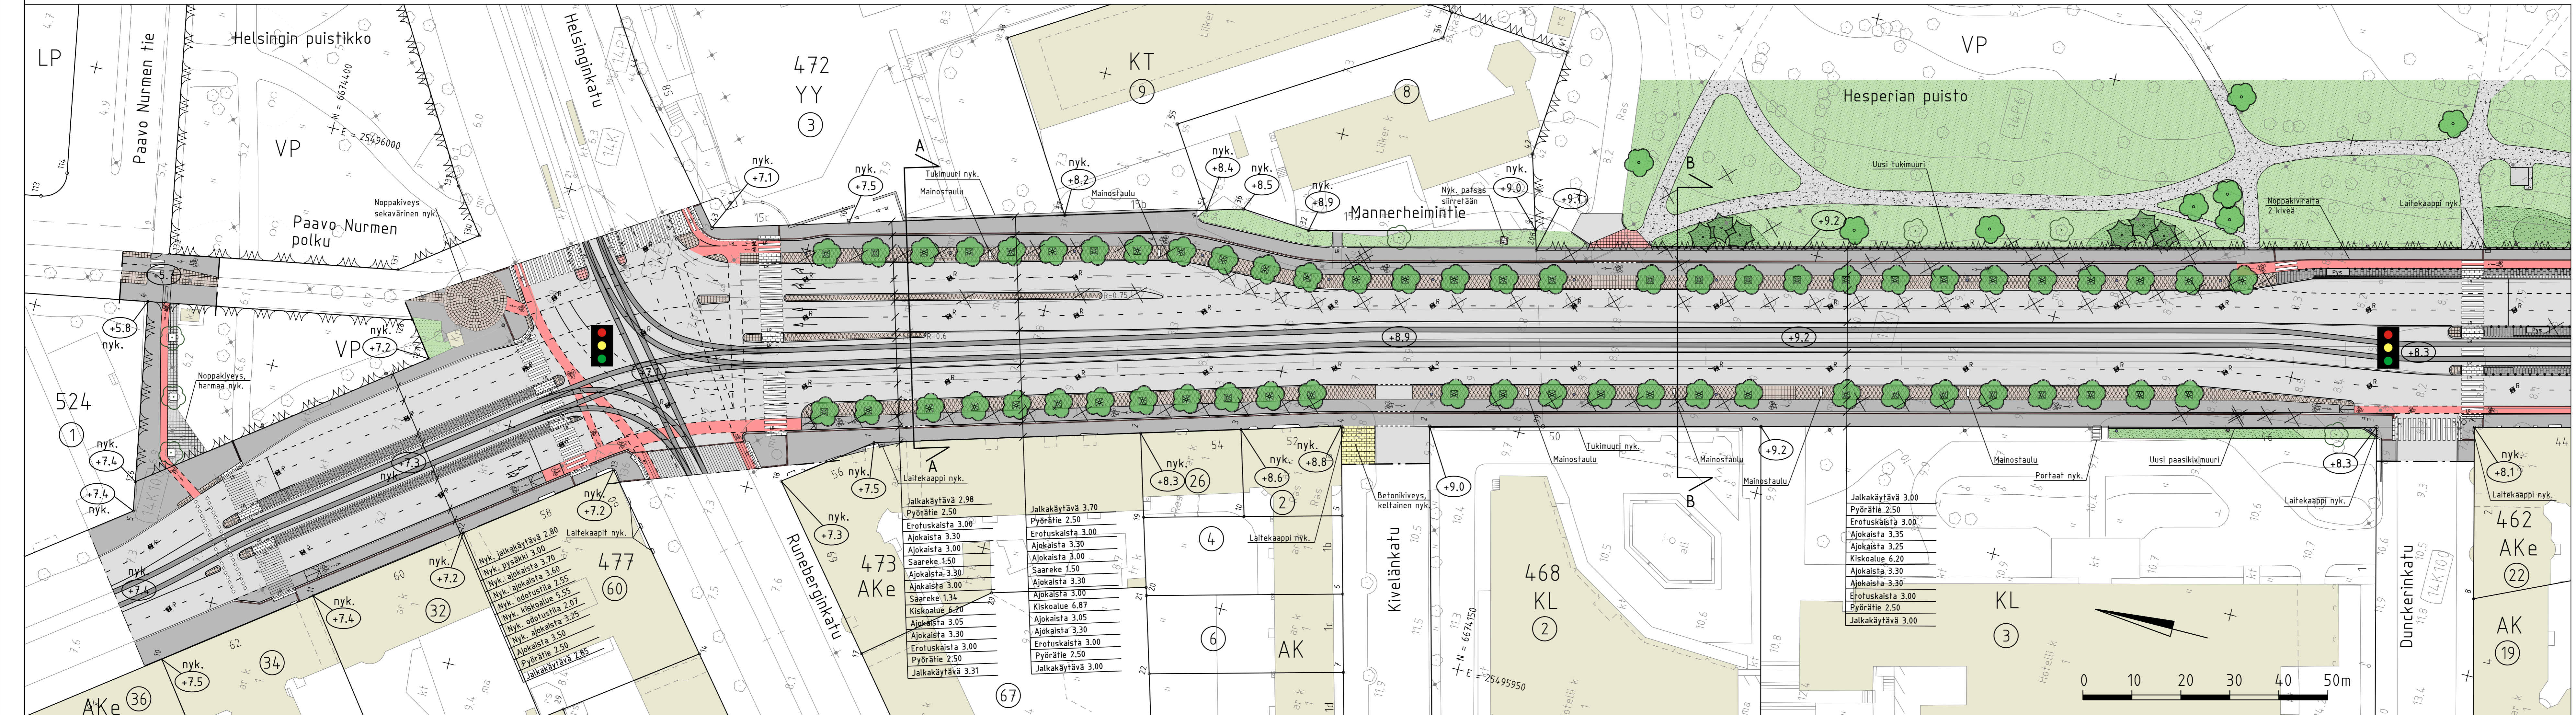

1:10 000

**HELSINGIN KAUPUNKI RAKENNUSVIRASTO** Katu- ja puisto-osasto  
 KAUP.OSA, OSA-ALUE 14. Taka-Töölö  
**MANNERHEIMINTIE**  
 välillä Paavo Nurmen tie - Dunckerinkatu

Katusuunnitelma

MK	1:500	LITTYY	NRO	30270/1	KHS	YTLK	
KORVAA		KORVATTU	TASOKOORDINAATIT:	ETRS-GK25	HYV.	28.2.2015	Lotta Suominen
ASEMAKAAVA	8835	LIKENNES.	6171-34, 6170-54	KORKEUSJÄRJESTELMÄ:	TARK.	28.2.2015	Penelope Sala-Sorsimo
				N2000	LAAT.	27.2.2015	Ramboll
					HYV.	27.2.2015	Helmer Bonnellson
					TARK.	27.2.2015	Mauri Myyrä
					LAAT.	27.2.2015	Kimmo Kytkänen

**RAMBOLL** Ramboll Finland Oy  
 PL 25, Säterinkatu 6  
 02601 ESPOO  
 puh. 020 755 611