


#### PIIRUSTUSMERKINNÄT

- Istutettava lehtipuu, runkosoja, juuristoriilillä
- Poistettava lehtipuu
- Nykyinen lehtipuu
- Asfaltti (ajorata/jalkakäytävä/pyörätie)
- Pyöräkaista, punainen asfaltti
- Noppakivi, punainen
- Noppakivi, sekävärinen
- Noppakivi, sekävärinen, kaartiladonta
- Varoitussalue, valkoinen luonnonkivi/betonikivi
- Valkoinen huomokiviraita, betonikivi
- Betonikiveys, musta
- Nurmi
- Pensasalue
- Kivituhka
- Luonnonkivilaatta, punainen
- Raitiotie
- Kadun nykyinen korkeusasema
- Kadun liikimääräinen korkeusasema
- Kadun nykyinen korkeusasema
- Kallioleikkaus
- Pysäkkikaide
- Reunatuki, luonnonkiveä, punainen
- Madallettu / luiskattu reunatuki, luonnonkiveä, punainen
- Yhteiskäyttöpylväs
- Nykyinen yhteiskäyttöpylväs
- Valaisin, ripustus
- Liikennevalo-ohjattu liittymä

Kuivatus hoidetaan katukohtaisella hulevesiviemäröinnillä

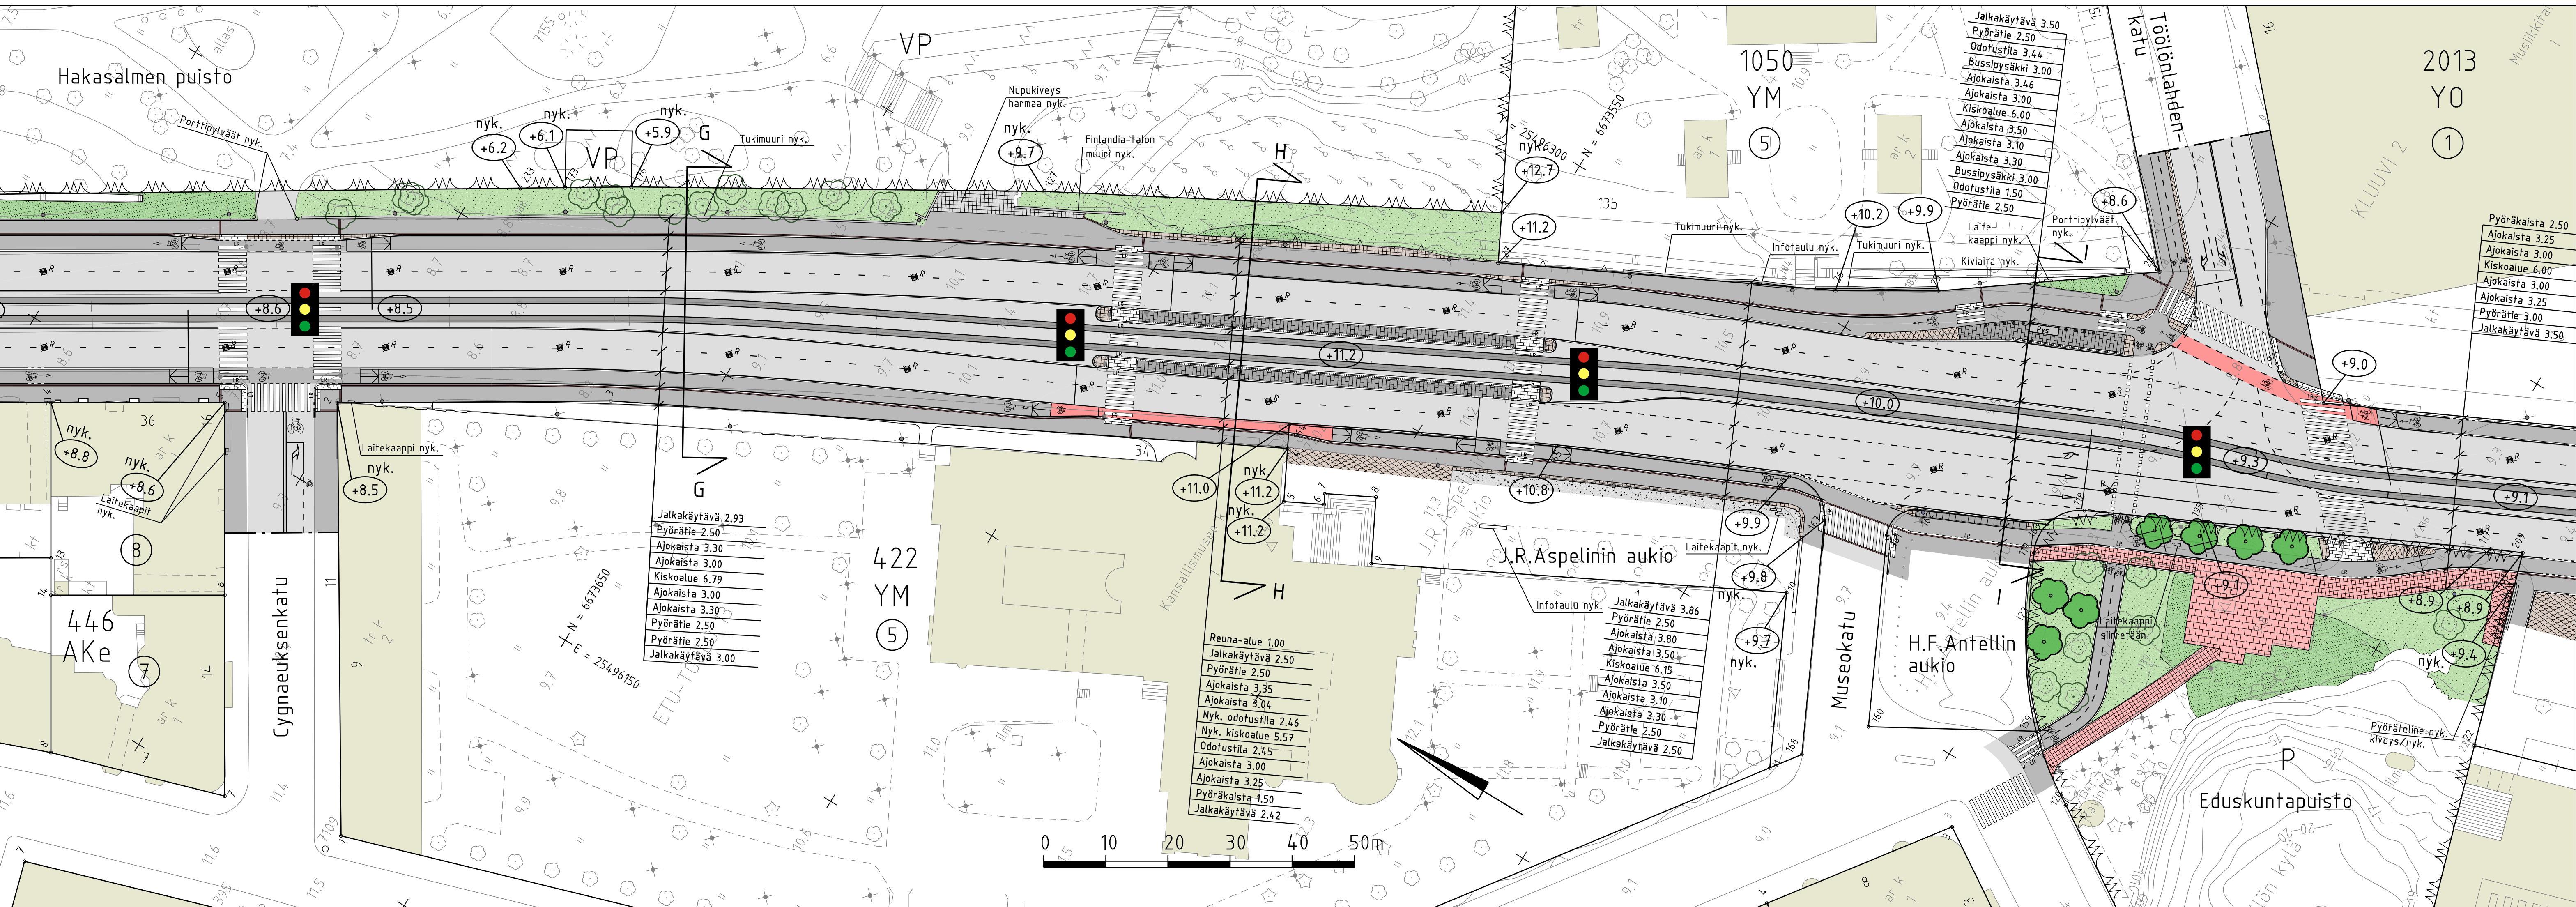

<b>HELSINGIN KAUPUNKI RAKENNUSVIRASTO</b> KAUP OSA, OSA-ALUE 02. Kluuvi, 13. Etu-Töölö, 14. Taka-Töölö		<b>Katu- ja puisto-osasto</b> PL 1515, Kasarminkatu 21 00099 HELSINGIN KAUPUNKI p.(09) 310 1661 f.(09) 310 38328 www.hkr.hel.fi s-posti: etunimi.sukunimi@hel.fi	
<b>MANNERHEIMINTIE</b> välillä Cygnæuksenkatu - Töölönlahdenkatu			
<b>Katusuunnitelma</b>			
MK	LIITTYY	NRO	KHS
1:500	KORVAA	30270/3	YTLK
	KORVATTU	TASAKOORDINAATISTO: ETRS-GK25	HYV.
	ASEMAKAAVA 1:17 8835 10855-10920	KORKEUSJÄRJESTELMÄ: NZ2000	TARK.
	LIKENNES. 6170-54		LAAT.
			HYV.
			TARK.
			LAAT.