


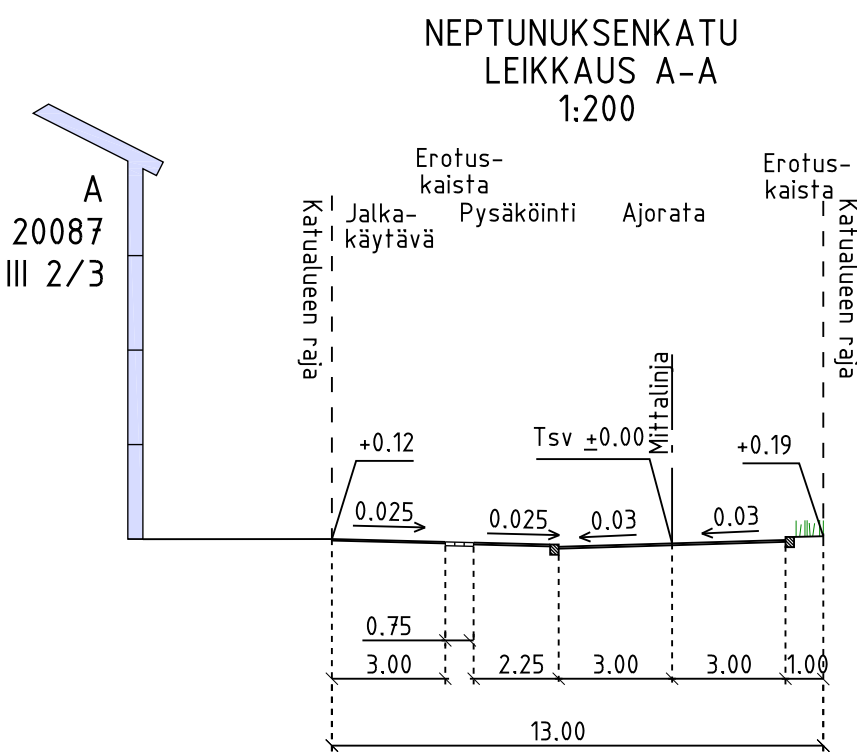


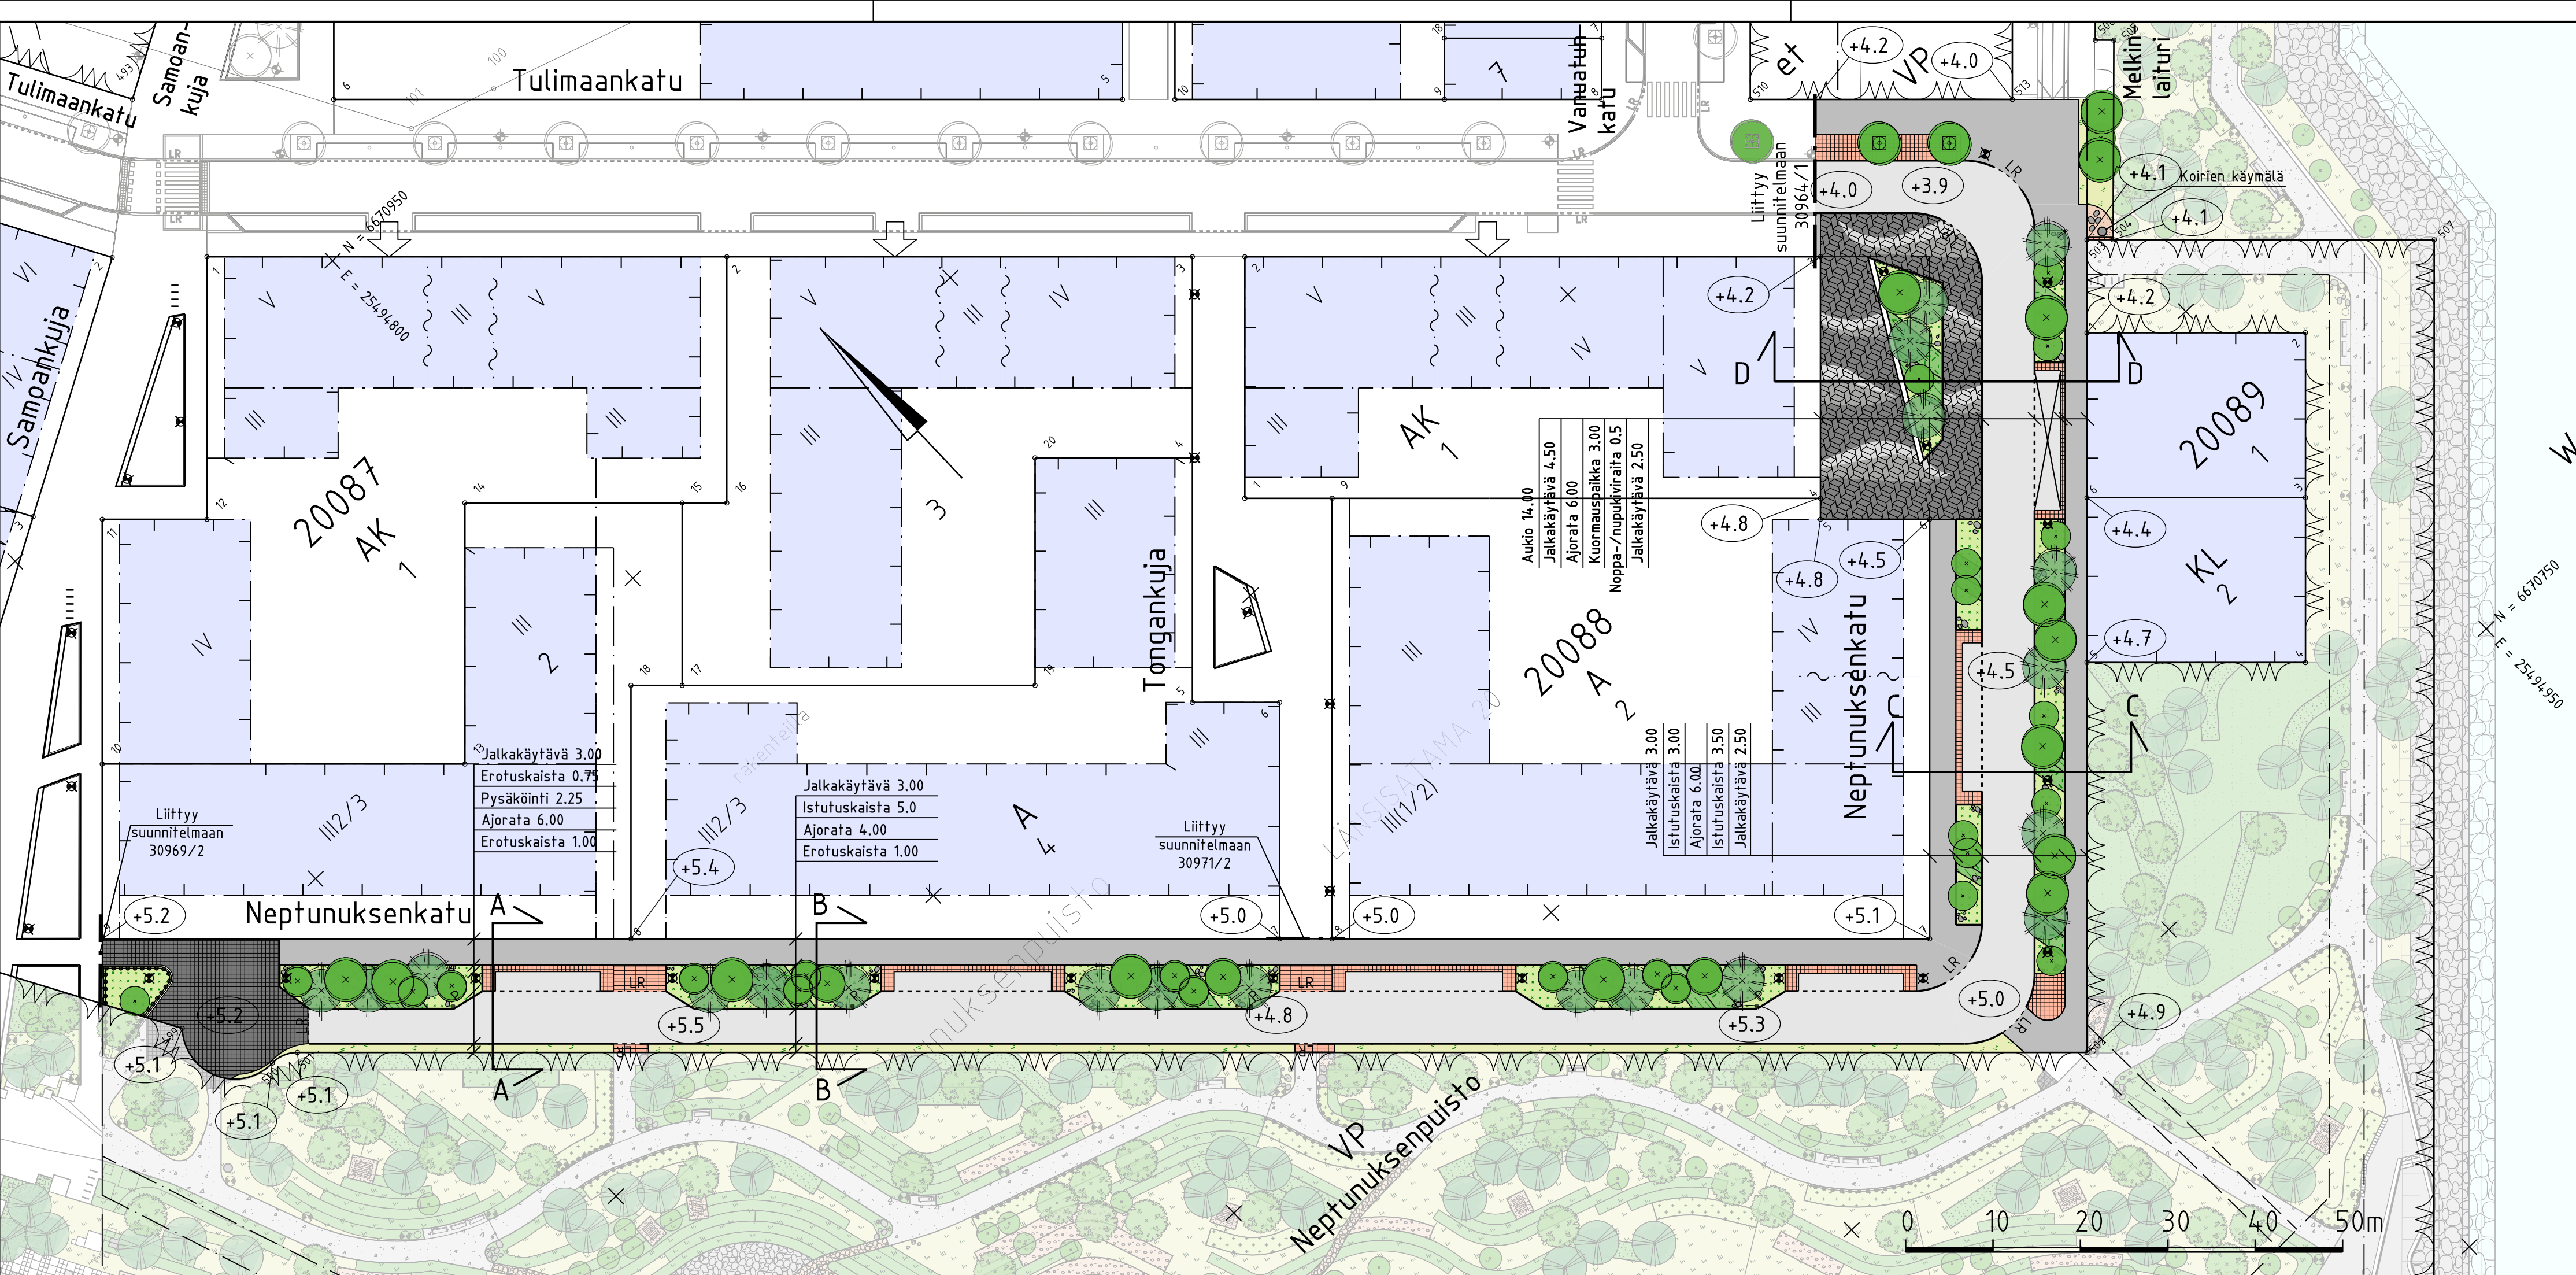


VP
NEPTUNUKSEN-
PUISTO

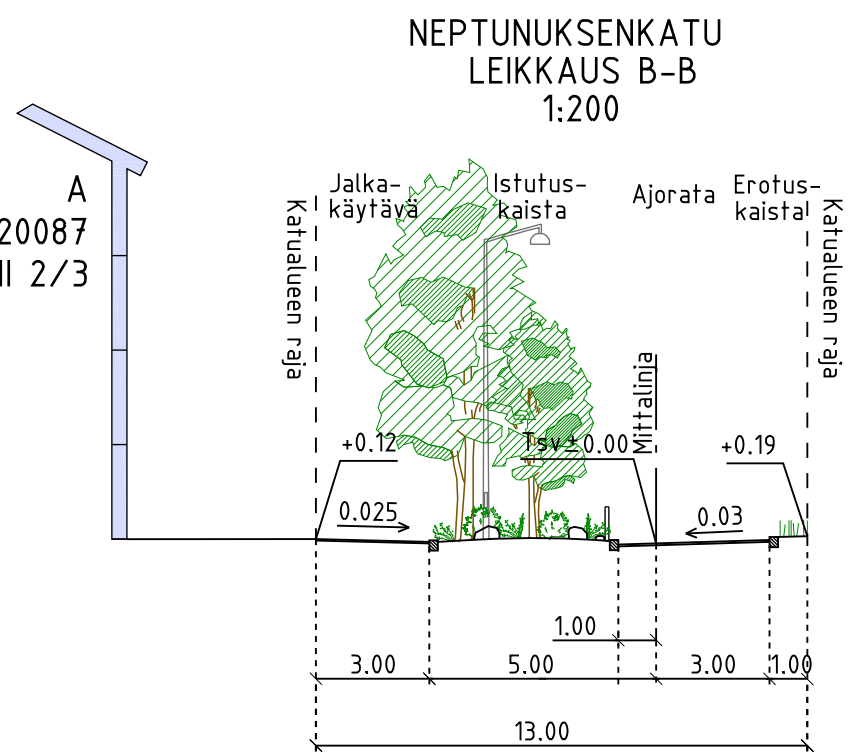

VP
NEPTUNUKSEN-
PUISTO

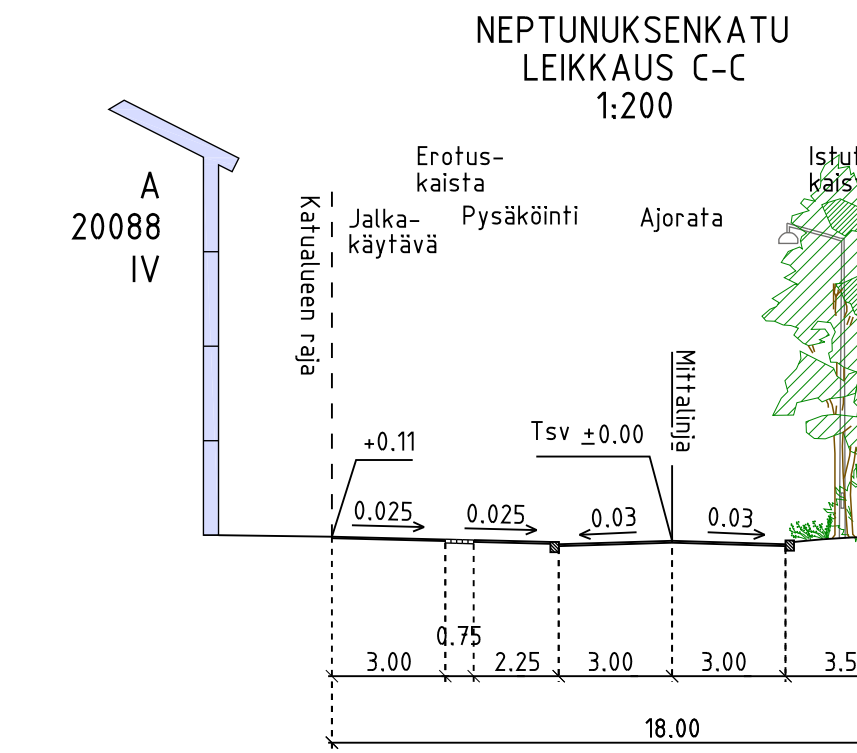

VP
NEPTUNUK-
SEN PUISTO

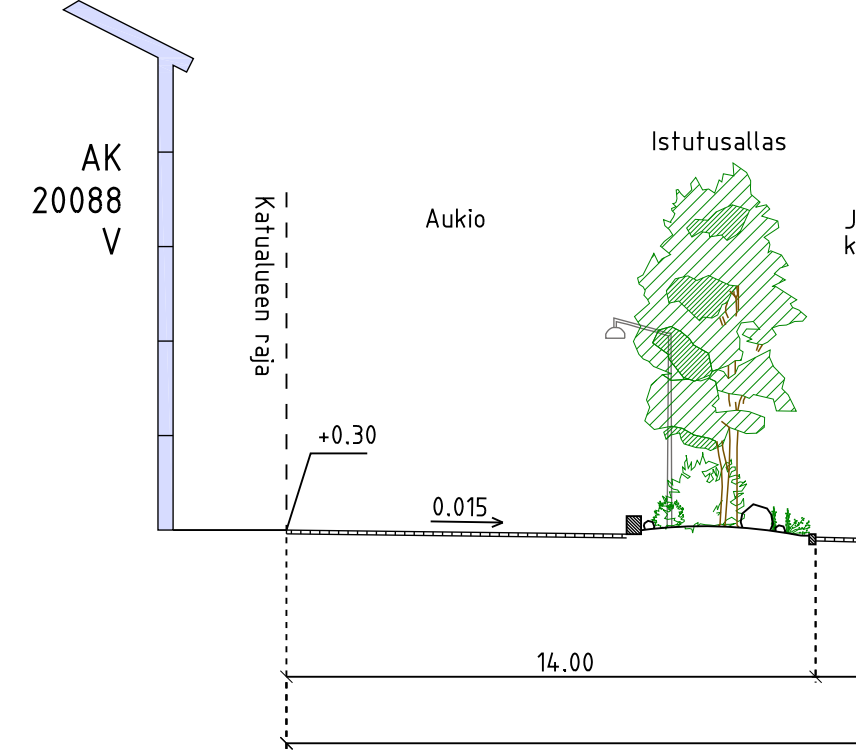

KL
20089

PIIRUSTUSMERKINNÄT


Rakennettava alue

- Ajorata/jalkakäytävä, asfalttia
- Noppakiveys, punainen
- Noppakiveys, musta
- Nupukiveys, punainen
- Nupukiveys, harmaan eri sävyt
- Niitty
- Perenna
- Koristeheinä
- Lehtipensas, matala
- Havupensas, matala
- Hiekka

- Istutettava lehtipuu, runkosoja, juuristorihä, 2 kpl
- Istutettava lehtipuu, 26 kpl
- Istutettava havupuu, 20 kpl
- Yksittäispensas, 14 kpl
- Reunatuki, luonnonkivi, punainen
- Reunatuki, madallettu/tuiskattu, luonnonkivi, punainen
- Upotettu reunatuki, luonnonkivi, punainen

- +5.2 Kadun likimääräinen korkeusasema
- Nupukiveys, punainen
- Valaisinpylväs
- Koirien käymälä
- Maakivet
- Istutuksen suoja-aita puinen h=50cm
- Pollari, teräs, heijastin
- Tukimuri, punainen

Kuivatus hoidetaan katukohtaisella hulevesiviemäroinnilla

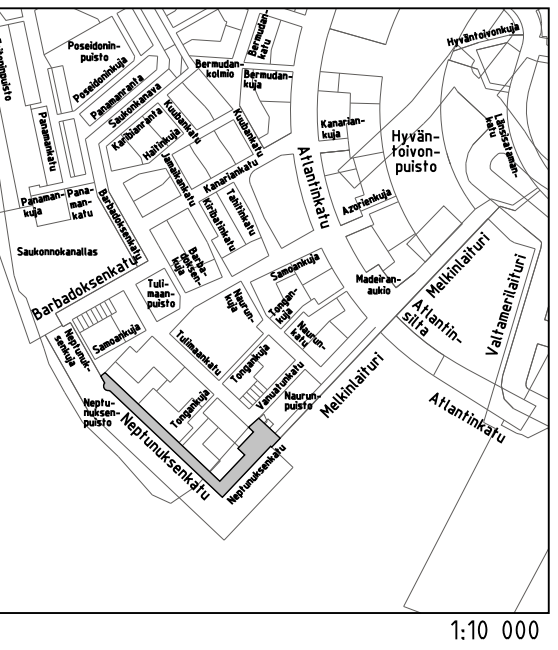

Helsinki		Kaupunkiympäristön toimiala		www.hel.fi	
KAUP.OSA, OSA-ALUE		20. Länsisatama, 203 Jätkäsaari		sähköposti: etunimi.sukunimi@hel.fi	
NEPTUNUKSENKATU					
Katusuunnitelma					
MK	LIITTYY	NRO	KHS		
1:500	KORVAA	32179/1	KYLK		
1:200	KORVATTU	TASOKOORDINAATIT: ETRS-GK25	HYV.	13.11.2024	Reetta Putkonen
	ASEMAKAAVA	12500	TARK.	13.11.2024	Ismo Rantanen
	LIKENNES.	6847	PROJ.	13.11.2024	Katarina Verkamo
			HYV.	12.11.2024	Mauri Myyrä
			TARK.		
			LAAT.	12.11.2024	Jani Saarinen