


- PIIRUSTUSMERKINNÄT
- Ajorata, asfaltti, harmaa
 - Jk-tie, asfaltti, harmaa
 - Pp-tie, asfaltti, punainen
 - Reunatuki, luonnonkivi, punainen
 - Reunatuki, madallettu, luonnonkivi
 - Reunatuki, madallettu, nykyinen
 - Reunatuki, nykyinen
 - Poistettava lehtipuu 1 kpl
 - Nykyinen lehtipuu 53 kpl
 - Kadun likimääräinen korkeusasema

Katu kuivafetetaan hulevesiviemäreillä
 (jotka liitetään Intiäntien ja
 Kokkosaarinkadun olemassa oleviin viemäriin)

- Betonikiveys, harmaa
- Noppakivi, sekavärinen
- Noppakivi punainen
- Betonikiveys, musta
- Nupukivi harmaa
- Pysäkkikiveys: Musta betonikivi, 2:n kiven valkoinen betonikiviraita 3:n kiven harmaa noppakiviraita
- Nurmi
- Nykyinen nurmikivi
- Kolmen noppakiven raita harmaa, tiililadonta
- Kahden noppakiven raita harmaa, tiililadonta
- Kaide
- Istutusten suoja-aita
- Korotus sekavärinen noppakivi
- Yhteiskäyttöpylväs (nyk.)
- Valaisin, riippuva (nyk.)
- Valaisin (nykyinen pylväs)
- Pysäkki Jäteastia
- Liikennevalo-ohjattu liittymä
- Liikennevalopylväs

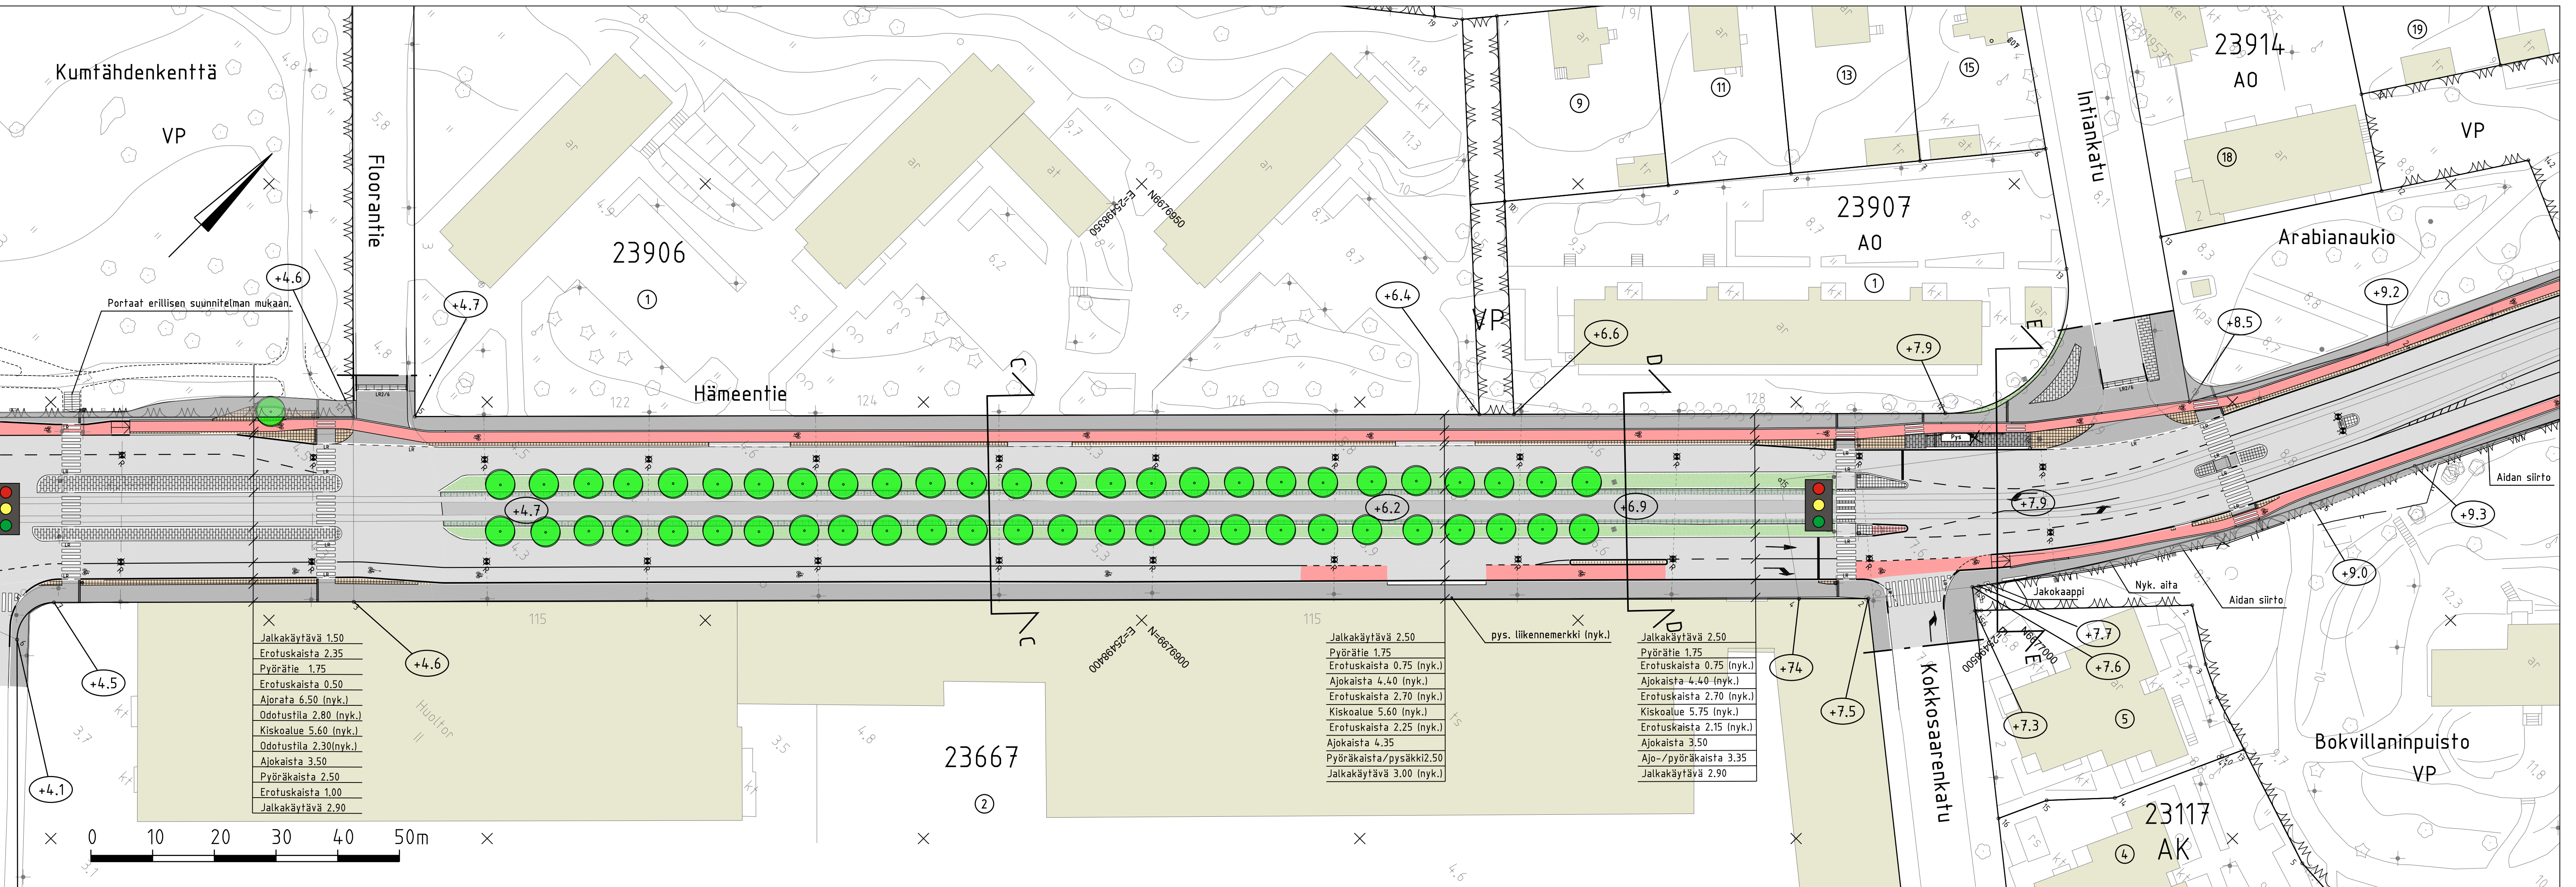

Helsinki Kaupunkiympäristön toimiala www.hel.fi
 sähköposti: etunimi.sukunimi@hel.fi

KAUP. OSA, OSA-ALUE
 23. Toukola

HÄMEENTIE
 välillä Floorantie-Intiäntie

Katusuunnitelma

MK	LIITTYY	NRO	KHS	
1:500	KORVAA	31309/2	KYLK	
KORVATTU	TASOKOORDINAATTO:		HYV.	26.4.2022
ASEMAKAAVA	ETRS-GK25		TARK.	26.4.2022
LIKENNES.	Kok. 2011-0598, 2014-013608	KORKEUSJÄRJESTELMÄ: N2000	PROJ.	26.4.2022
			HYV.	29.1.2021
			TARK.	29.1.2021
			LAAT.	29.1.2021

RAMBOLL Ramboll Finland Oy
 PL 25, Itsehallintokuja 3
 02601 ESPOO
 puh. 020 755 611

	Reetta Putkonen
	Ismo Rantanen
	Mikko Nevalainen
	Tauno Mäkelä
	Teemu Matilainen
	Tuomas Turunen

