
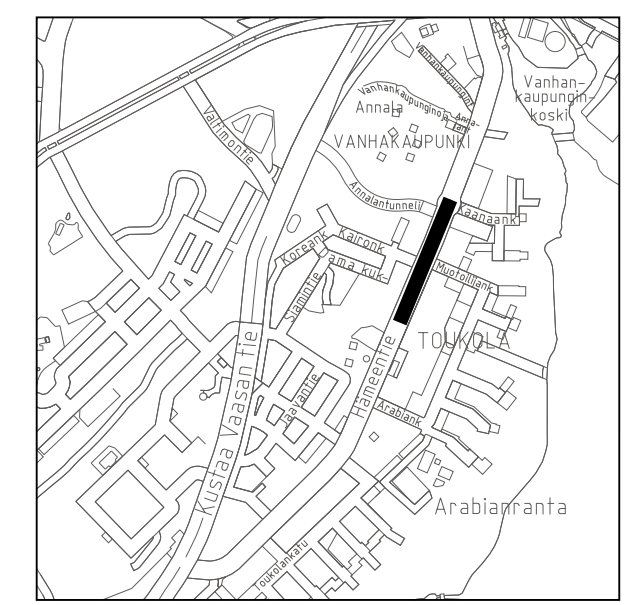


PIIRUSTUSMERKINNÄT

- Ajorata, asfaltti, harmaa
- Jk-tie, asfaltti, harmaa
- Pp-tie, asfaltti, punainen
- Reunatuki, luonnonkivi, punainen
- Reunatuki, madallettu, luonnonkivi
- Reunatuki, luonnonkivi
- Reunatuki, luisattu, luonnonkivi
- Reunatuki, nykyinen
- Poistettava lehtipuu 19 kpl
- Nykyinen lehtipuu 2 kpl
- Nykyinen havupuu 1 kpl
- Kadun liikemääräinen korkeusasema
- Nurmi
- Betonikiveys, harmaa
- Betonikiveys, musta
- Noppakivi, sekavärinen
- Pysäkkikiveys: Musta betonikivi, Valkoinen huomiokiviraita noppakiviraita, vaalean harmaa
- Valaisin
- Valaisin + köynnös
- Kolmen noppakiven raita harmaa, hiltatonta
- Pysäkki
- Jäteastia
- Pysäkkikaide
- Nupukivi harmaa

Katu kuvatetaan hulevesiviemäreillä (jotka liitetään Muotolijankadun ja Kaanaankadun olemassa oleviin viemäriin)

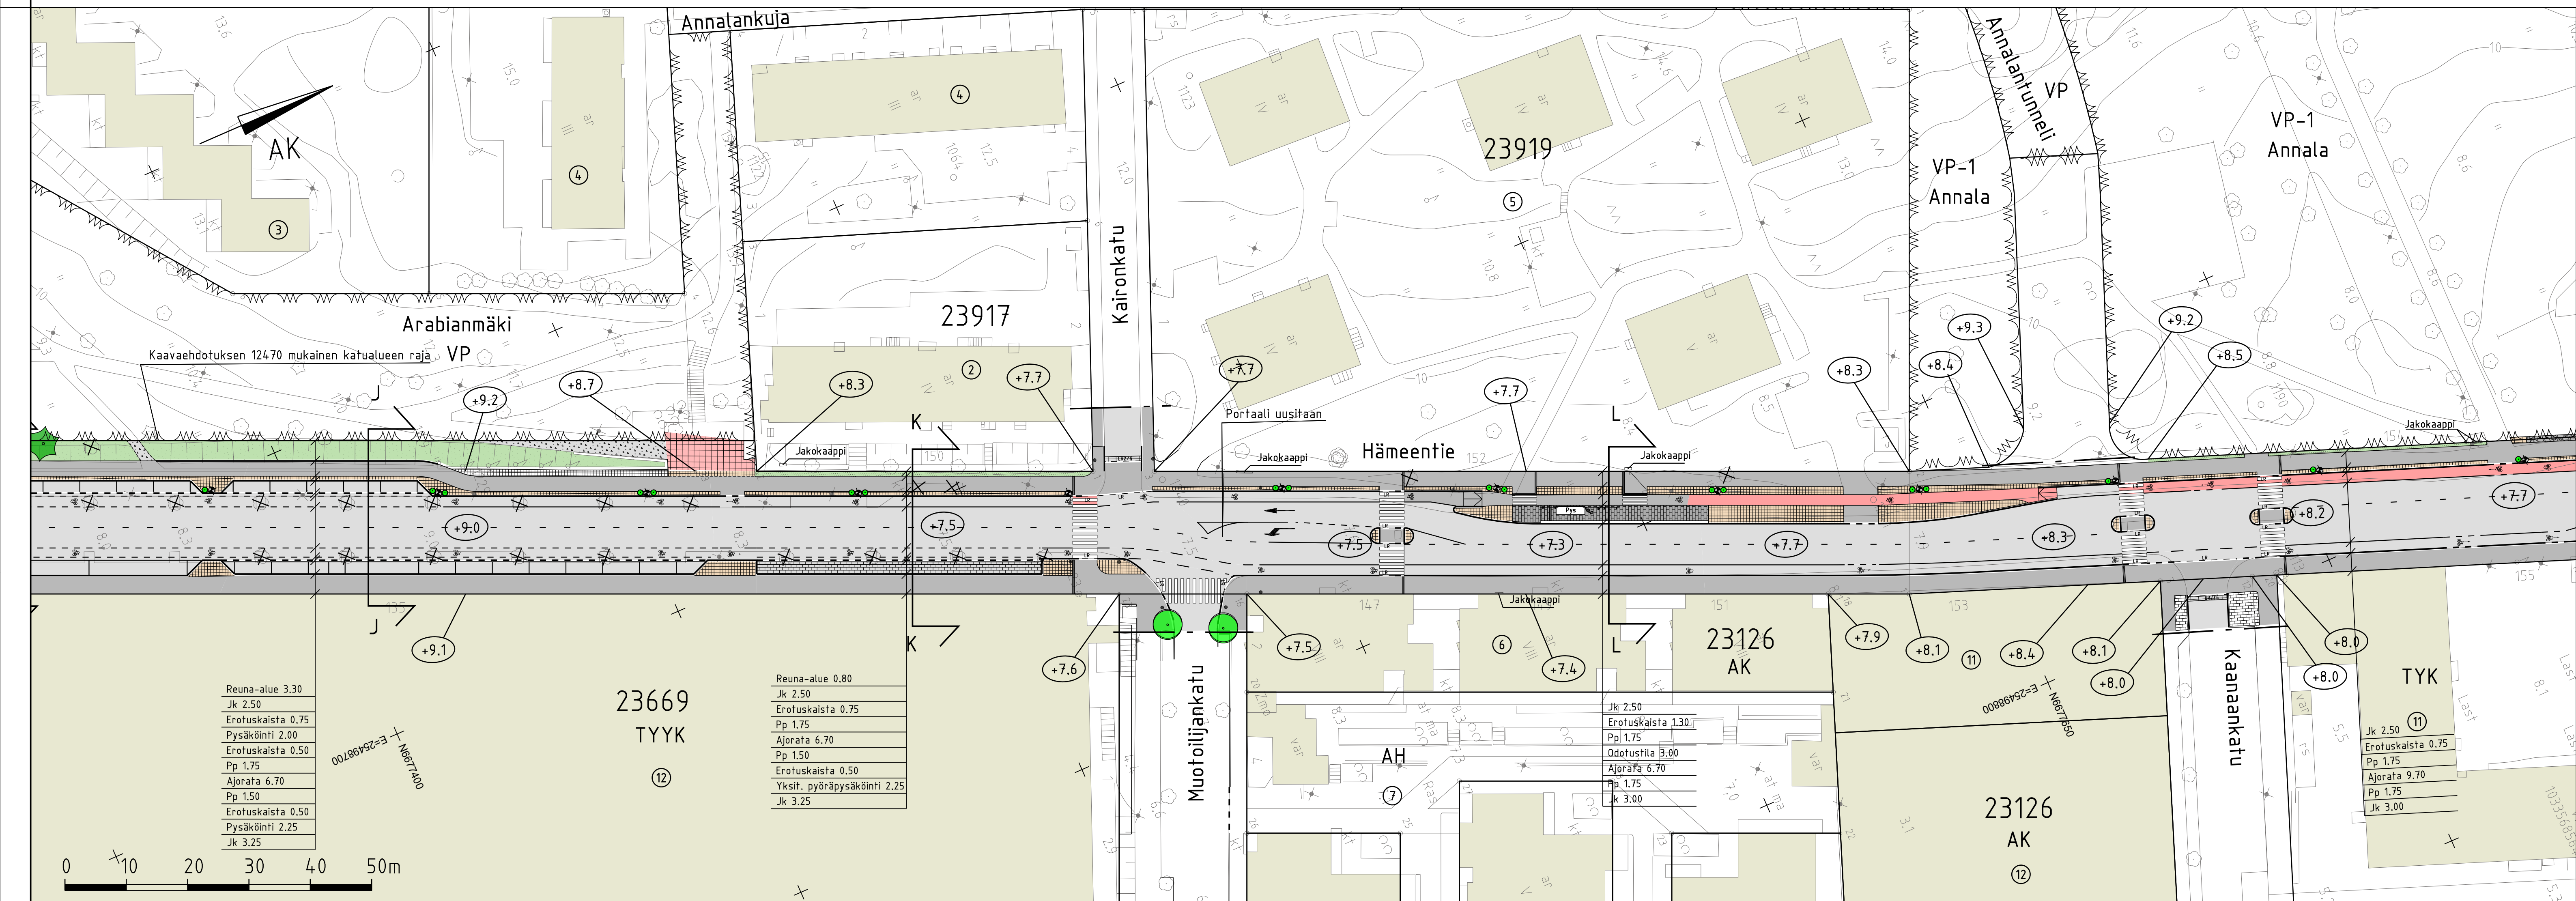

Helsinki Kaupunkiympäristön toimiala		www.hel.fi sähköposti: etunimi.sukunimi@hel.fi	
KAUP.O.SA, OSA-ALUE 23. Toukola, 27. Vanhakaupunki			
<b>HÄMEENTIE</b> välillä Arabianmäki-Kaanaankatu			
Katusuunnitelma			
MK 1:500	NRO 31309/4	KHS	
KORVAA		KYLK	
KORVATTU	TASAKOORDINAATIO: ETRS-GK25	HYV.	26.4.2022 Reetta Putkonen
ASEMAKAAVA 10240_1708	KORKEUSJÄRJESTELMÄ: N2000	TARK.	26.4.2022 Ismo Rantanen
LIKENNES. Ks.k 2011-0598, 2014-013608		PROJ.	26.4.2022 Mikko Nevalainen
<b>RAMBOLL</b>	Ramboll Finland Oy PL 25, Itsehallintokuja 3 02601 ESPOO puh. 020 755 611	HYV.	29.1.2021 Tauno Mäkelä
		TARK.	29.1.2021 Teemu Matilainen
		LAAT.	29.1.2021 Tuomas Turunen