











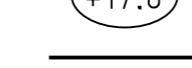
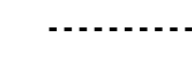

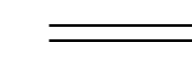
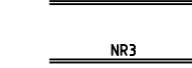






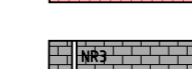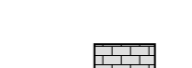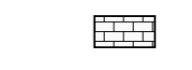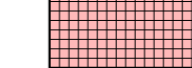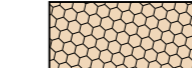


 


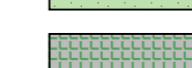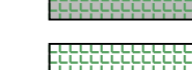
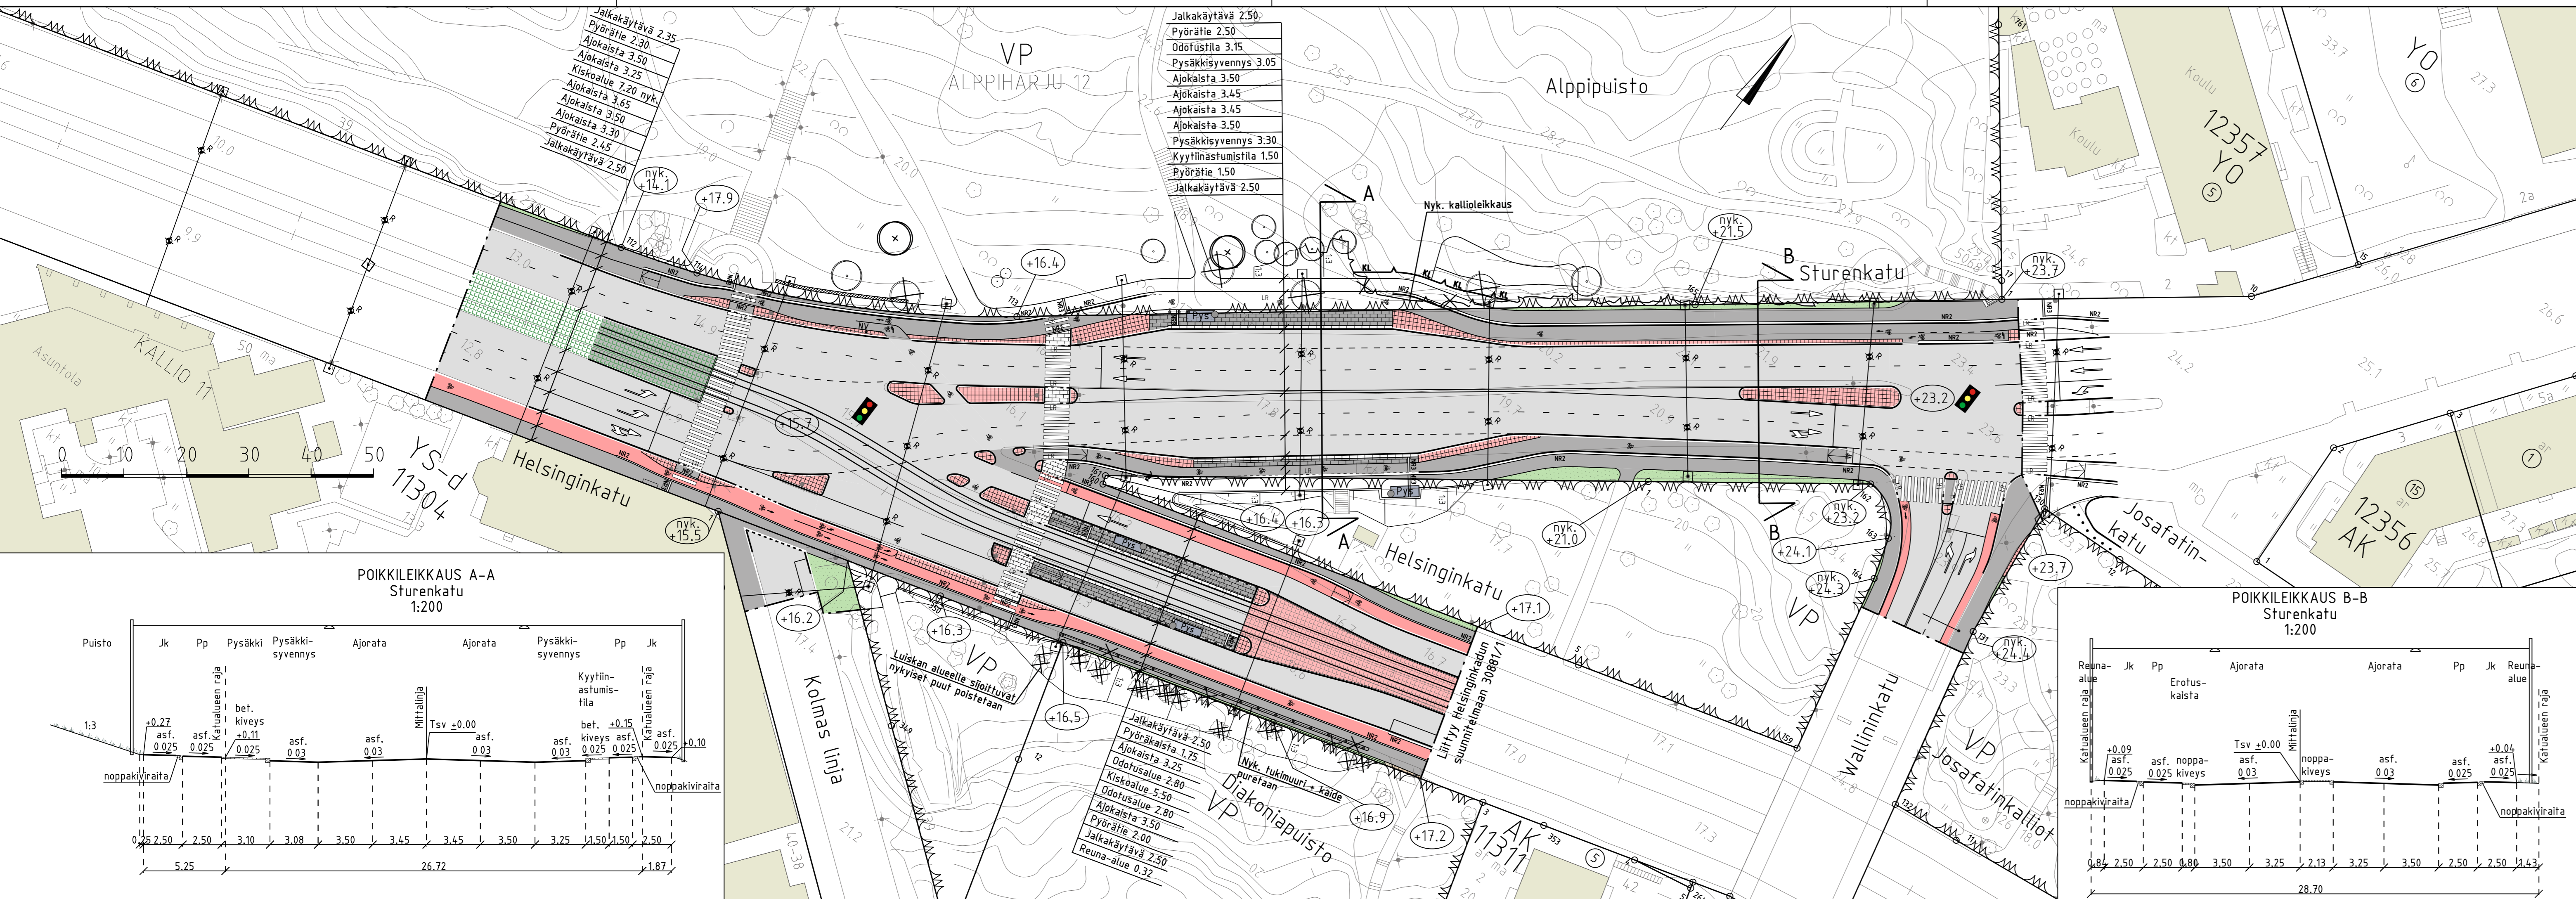


1:10 000


PIIRUSTUSMERKINNÄT

-  Ajorata ja pyöräkaista / jalkakäytävä asfaltti / pyörätie, punaruskea asfaltti
-  Kuvioitu asfaltti, punaruskea
-  Pysäkkialueen betonikiveys, musta 1-2:n kiven valkoinen betonikiviraita 3:n kiven harmaa noppakiviraita
-  Betonikiveys, harmaa, raitiotiepysäkin katoksen kohdalla
-  Huomiokiveys, betonikivi, valkoinen
-  Noppakiveys, sekavärinen
-  Kenttäkiveys, nykyinen
-  Kivituhka
-  Nurmetus
-  Nurmikivi
-  Nurmikivi, nykyinen
-  Kadun likimääräinen korkeusasema
-  Reunatuki, luonnonkivi, punainen
-  Reunatuki, madallettu, luonnonkivi, punainen
-  Reunatuki, luiskattu, luonnonkivi, punainen
-  Reunatuki, upotettu, luonnonkivi, punainen
-  Raitiotie
-  Noppakiviraita, 2 kiveä, sekavärinen
-  Noppakiviraita, 3 kiveä, harmaa
-  Kaide
-  Kallioleikkaus, nykyinen
-  Kallioleikkaus, uusi
-  Roska-astia
-  Pysäkkikatot
-  Valaisin, ripustus
-  Yhteiskäyttöpylväs
-  Nopeusvalvotakamera
-  Portaali, nykyinen
-  Nyk. jakokaappi, siirretään
-  Liikennevalo-ohjattu liittymä


Katu kuivatetaan hulevesiviemäreillä, jotka liitetään olemassa oleviin viemäriin.



POIKKILEIKKAUS A-A
Sturenkatu
1:200

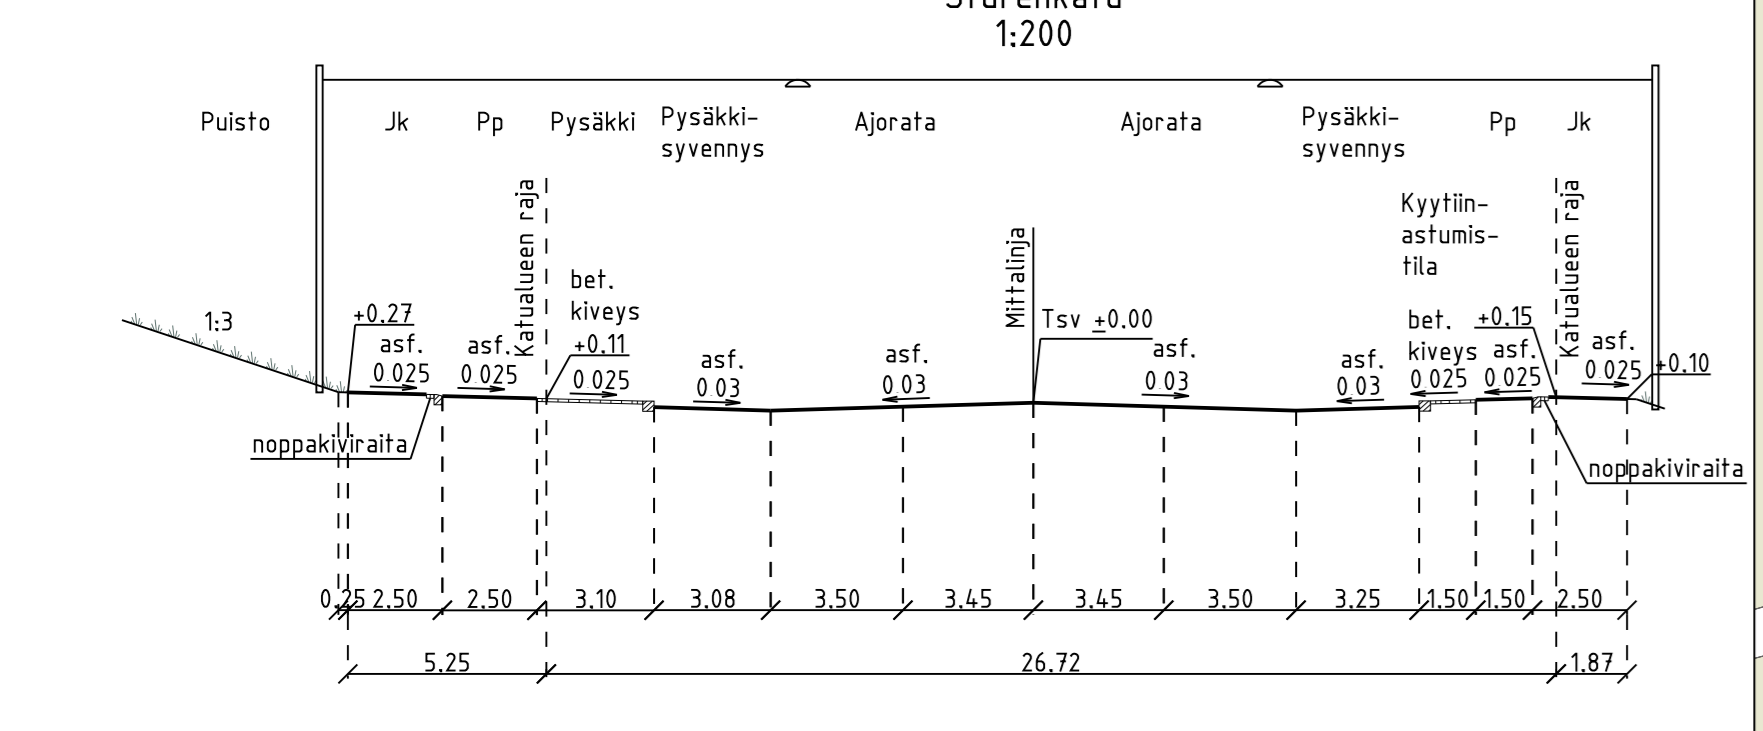

POIKKILEIKKAUS B-B
Sturenkatu
1:200

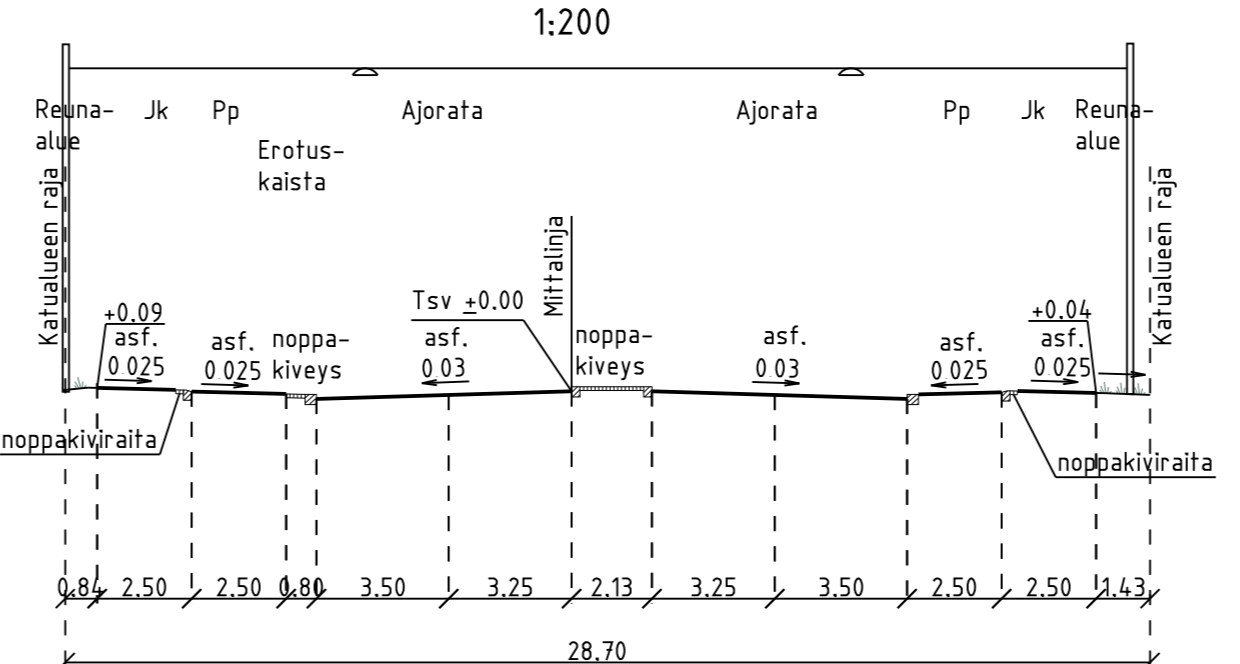

Helsinki Kaupunkiympäristön toimiala		www.hel.fi	
KAUP OSA, OSA-ALUE		sähköposti: etunimi.sukunimi@hel.fi	
12. Alppiharju, 122. Alppila			
STURENKATU välillä Helsinginkatu - Wallinkatu			
Katusuunnitelma			
MK	LIITTYÄ	NRO	KHS
1:500	KORVAA	31260/2	KYLK
1:200	KORVATTU	TASOKOORDINAATIO: ETRS-GK25	HYV. 17.4.2020 R. Putkonen
	ASEMAKAAVA	9897, 12395	TARK. 17.4.2020 I. Rantanen
	LIIKENNES.	6437-7	PROJ. 17.4.2020 A. Tienvieri
			HYV. 16.4.2020 M. Eriksson
			TARK. 16.4.2020 M. Eriksson
			LAAT. 16.4.2020 L. Silvennoinen
wsp		WSP Finland Oy Pasilan asemakauppi 1, 13. krs 00520 Helsinki Puh: 0207 864 11	