


- PIIRUSTUSMERKINNÄT**
- Ajorata/jalkakäytävä/jk+pp, asfalttia
  - Betonikivi, harmaa
  - Noppakivi, harmaa
  - Nupukivi, harmaa
  - Nurmikivi
  - Betonikiveys, musta
  - 2:n kiven valkoinen betonikiviraita
  - 3:n kiven harmaa noppakiviraita
  - Kahden noppakiven raita, harmaa
  - Kolmen noppakiven raita, harmaa

- Istutettava lehtipuu ja rungonsuoja 8 kpl
- Istutettava lehtipuu 26 kpl
- Nykyinen lehtipuu 6 kpl
- Poistettava puu 41 kpl
- Tontin puolella oleva nykyinen lehti-/havupuu
- Niitty
- Nurmetus
- Lehtipensas, matala
- Maanpeiteperenna
- Nykyinen muu kasvillisuus / avokallio

- Istutettava köynnös, kantava kasvialusta
- Maakivi
- Meluste
- Kaide
- Tukimuri
- Reunatuki, luonnonkivi, harmaa
- Madallettu reunatuki, luonnonkivi, harmaa
- Upotettu reunatuki, luonnonkivi, harmaa
- Luiskattu reunatuki, luonnonkivi, harmaa
- Kadun likimääräinen korkeusasema
- Valaistus erillisen suunnitelman mukaan
- nykyinen portti

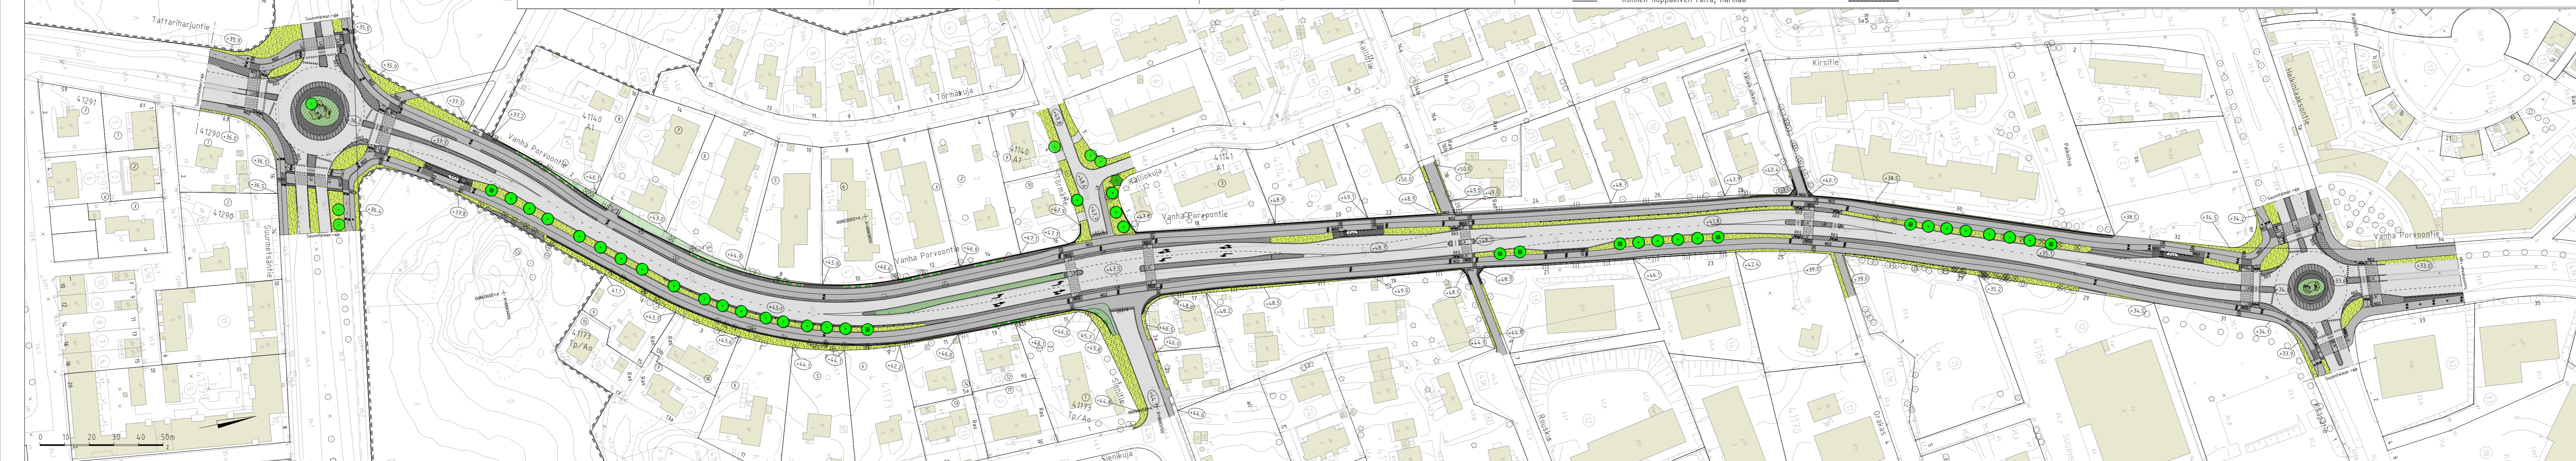

**Helsinki** Kaupunkiympäristön toimiala www.hel.fi  
sähköposti: etunimi.sukunimi@hel.fi

KAUPUNSA, OSA-ALUE  
41. Suurmetsä, Heikinlaakso

**VANHA PORVOONTIE** välillä Suurmetsäntie-Heikinlaakson tie  
**TÖRMÄTIE** välillä Törmäkuja-Vanha Porvoontie  
**SIENITIE** välillä Vanha Porvoontie-Sienikuja  
Katusuunnitelmien koostepiirustus

MK	LIITTYÄ	NRD	31437/4	KHS	
1:1000,	KORVAA			KYLK	
1:200	KORVATTU	TASOKOORDINAATISTO:	ETRS-GK25	HYV.	26.3.2024
	ASEMAKAAVA	7731 ja 11370	KORKEUSJÄRJESTELMÄ:	TARK.	26.3.2024
	LIIKENNES.		N2000	PROJ.	26.3.2024
				HYV.	26.3.2024
				TARK.	26.3.2024
				LAAT.	26.3.2024

**RAMBOLL** Ramboll Finland Oy  
PL 25, Itsehallintokuja 3  
02601 ESPOO  
puh. 020 755 611

Reetta Putkonen  
Ismo Rantanen  
Jouni Laakko  
Teemu Matilainen  
Tuomas Turunen  
Juha Ruonala