



- #### PIIRUSTUSMERKINNÄT
- Ajorata/jalkakäytävä/jk+pp, asfalttia
 - Betonikivi, harmaa
 - Noppakivi, harmaa
 - Nupukivi, harmaa
 - Betonikiveys, musta
 - 2:n kiven valkoinen betonikiviraita
 - 3:n kiven harmaa noppakiviraita
 - Niitty
 - Istutettava lehtipuu ja rungonsuoja 4 kpl
 - Istutettava lehtipuu 4 kpl
 - Tonfin puolella oleva nykyinen lehti/havupuu
 - Tukimuuri
 - Meluste
 - Reunatuki, luonnonkivi, harmaa
 - Madallettu reunatuki, luonnonkivi, harmaa
 - Upotettu reunatuki, luonnonkivi, harmaa
 - Luiskattu reunatuki, luonnonkivi, harmaa
 - NO2 Kahden noppakiven raita, harmaa
 - NO3 Kolmen noppakiven raita, harmaa
 - Kaide
 - Valaistus erillisen suunnitelman mukaan
 - Nykyinen valaisin ja puupylväs
 - Nykyinen sähkökeskus
 - Kadun likimääräinen korkeusasema

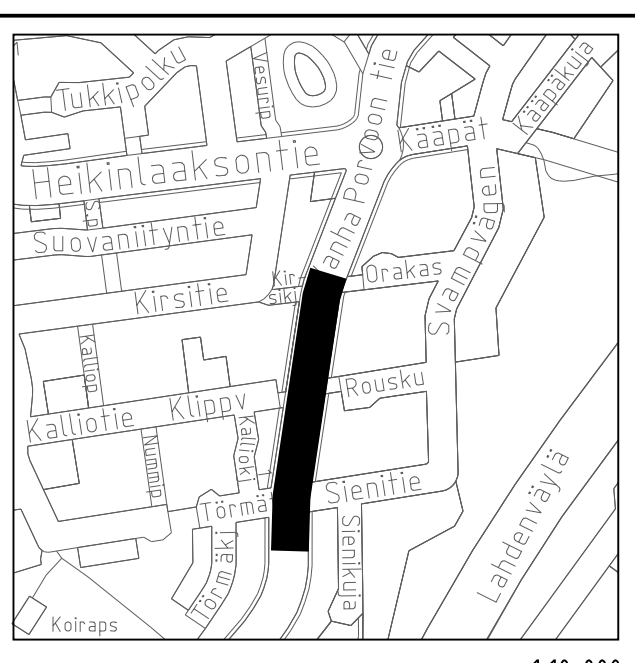

Helsinki		Kaupunkiympäristön toimiala		www.hei.fi	
KAUP.OSA, OSA-ALUE		41. Suurmetsä, Heikintlaakso		sähköposti: etunimi.sukunimi@hei.fi	
VANHA PORVOONTIE välillä Sientie-Kirsikuja					
Katusuunnitelma					
MK	LIITTYY	NRO	31437/2	KHS	
1:500,	KORVAA			KYLK	
1:200	KORVATTU	TASOKOORDINAATISTO:	ETRS-GK25	HYV.	26.3.2024 Reetta Putkonen
	ASEMAKAAVA	7731 ja 6181	KORKEUSJÄRJESTELMÄ:	TARK.	26.3.2024 Ismo Rantanen
	LIKENNES.		NZ000	PROJ.	26.3.2024 Jouni Laakko
				HYV.	26.3.2024 Teemu Matilainen
				TARK.	26.3.2024 Tuomas Turunen
				LAAT.	26.3.2024 Juha Ruonala

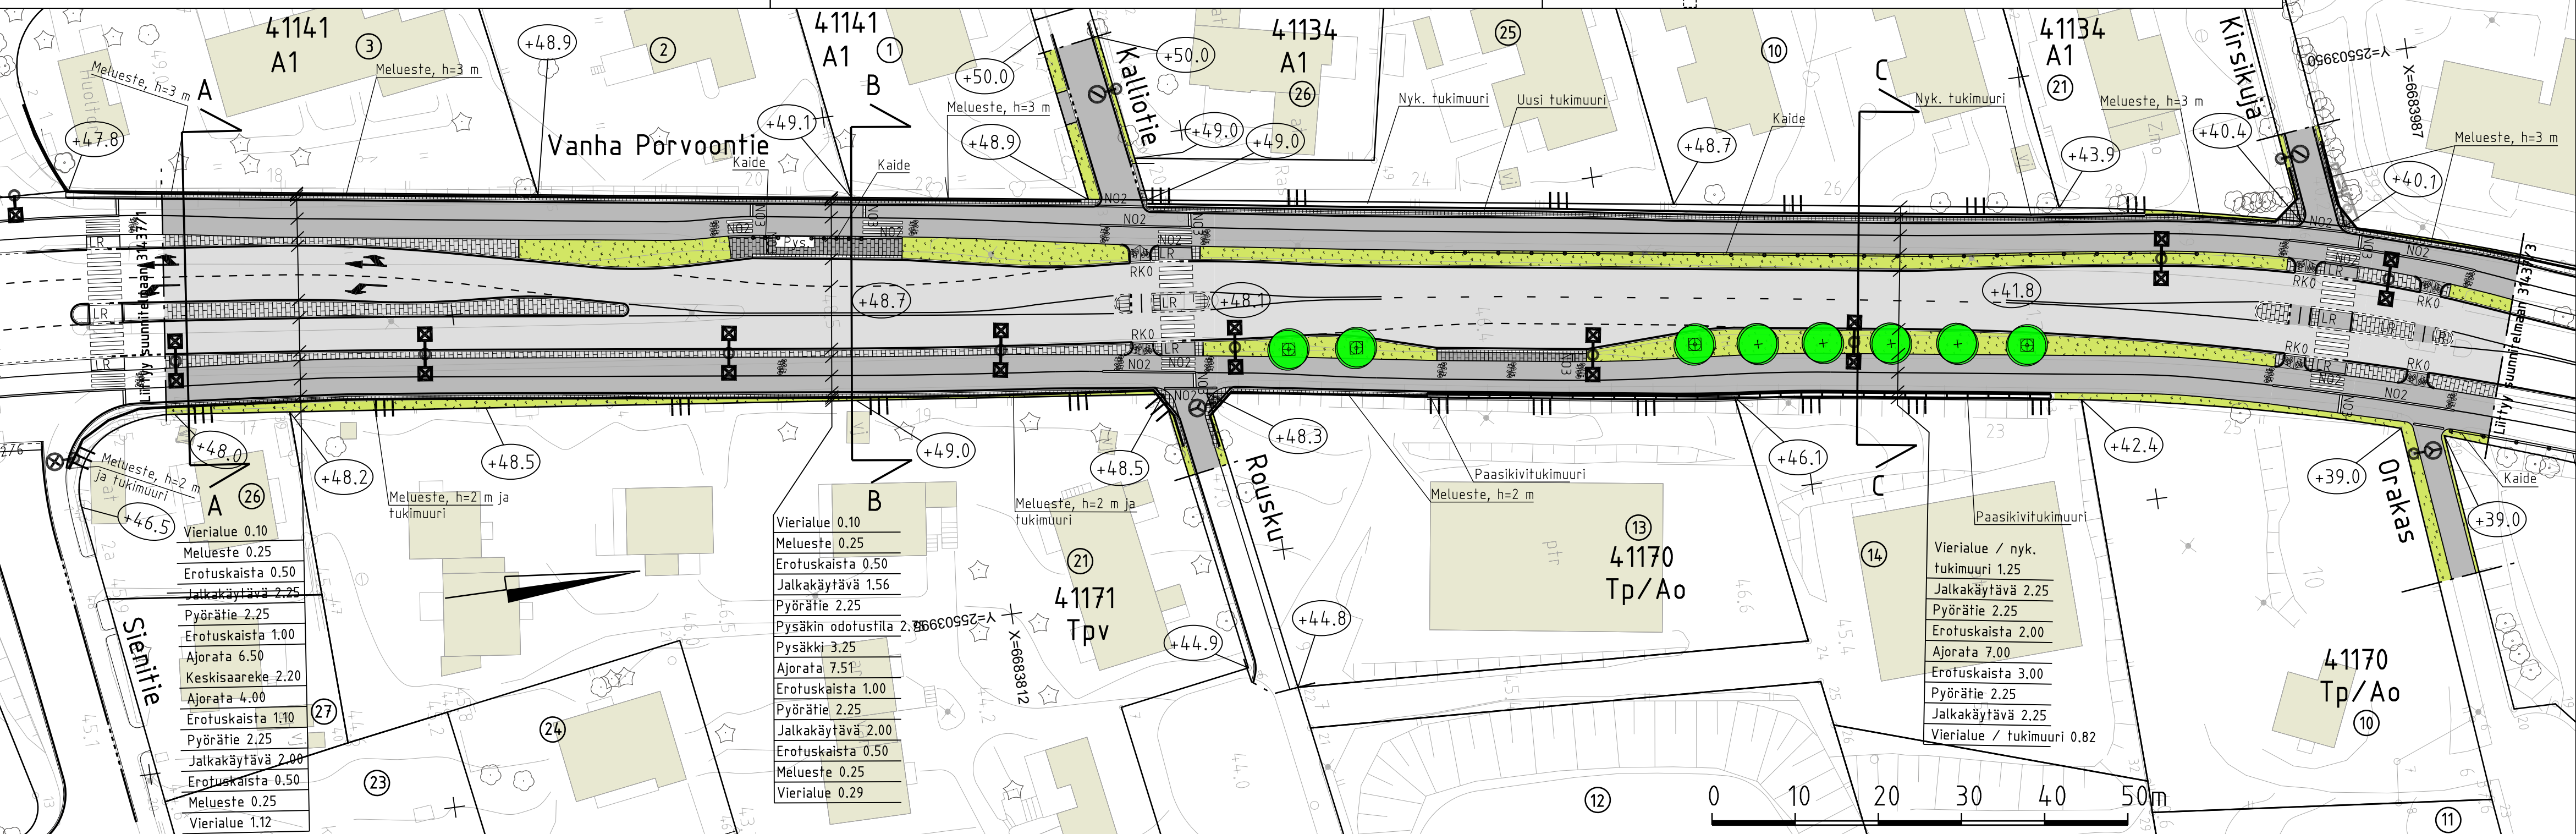

Ramboll Finland Oy
PL 25, Itsehallintokuja 3
02601 ESPOO
puh. 020 755 611