


1:10 000

- PIIRUSTUSMERKINNÄT**
- Ajorata/jalkakäytävä/jk+pp, asfalttia
 - Betonikivi, harmaa
 - Noppakivi, harmaa
 - Nupukivi, harmaa
 - Betonikiveys, musta
 - 2:n kiven valkoinen betonikiviraita
 - 3:n kiven harmaa noppakiviraita
 - Niitty
 - Lehtipensas, matala
 - Maanpeiteperenna
 - Nykyinen pensastutus
 - Istutettava lehtipuu ja rungonsuoja 2 kpl
 - Istutettava lehtipuu 6 kpl
 - Tontin puolella oleva nykyinen lehti/havupuu
 - Poistettava puu 25 kpl
 - Maakivi
 - Kahden noppakiven raita, harmaa
 - Kolmen noppakiven raita, harmaa
 - Meluste
 - Reunatuki, luonnonkivi, harmaa
 - Madallettu reunatuki, luonnonkivi, harmaa
 - Upotettu reunatuki, luonnonkivi, harmaa
 - Luiskattu reunatuki, luonnonkivi, harmaa
 - Kaide
 - Valaistus erillisen suunnitelman mukaan

Kadun likimääräinen korkeusasema

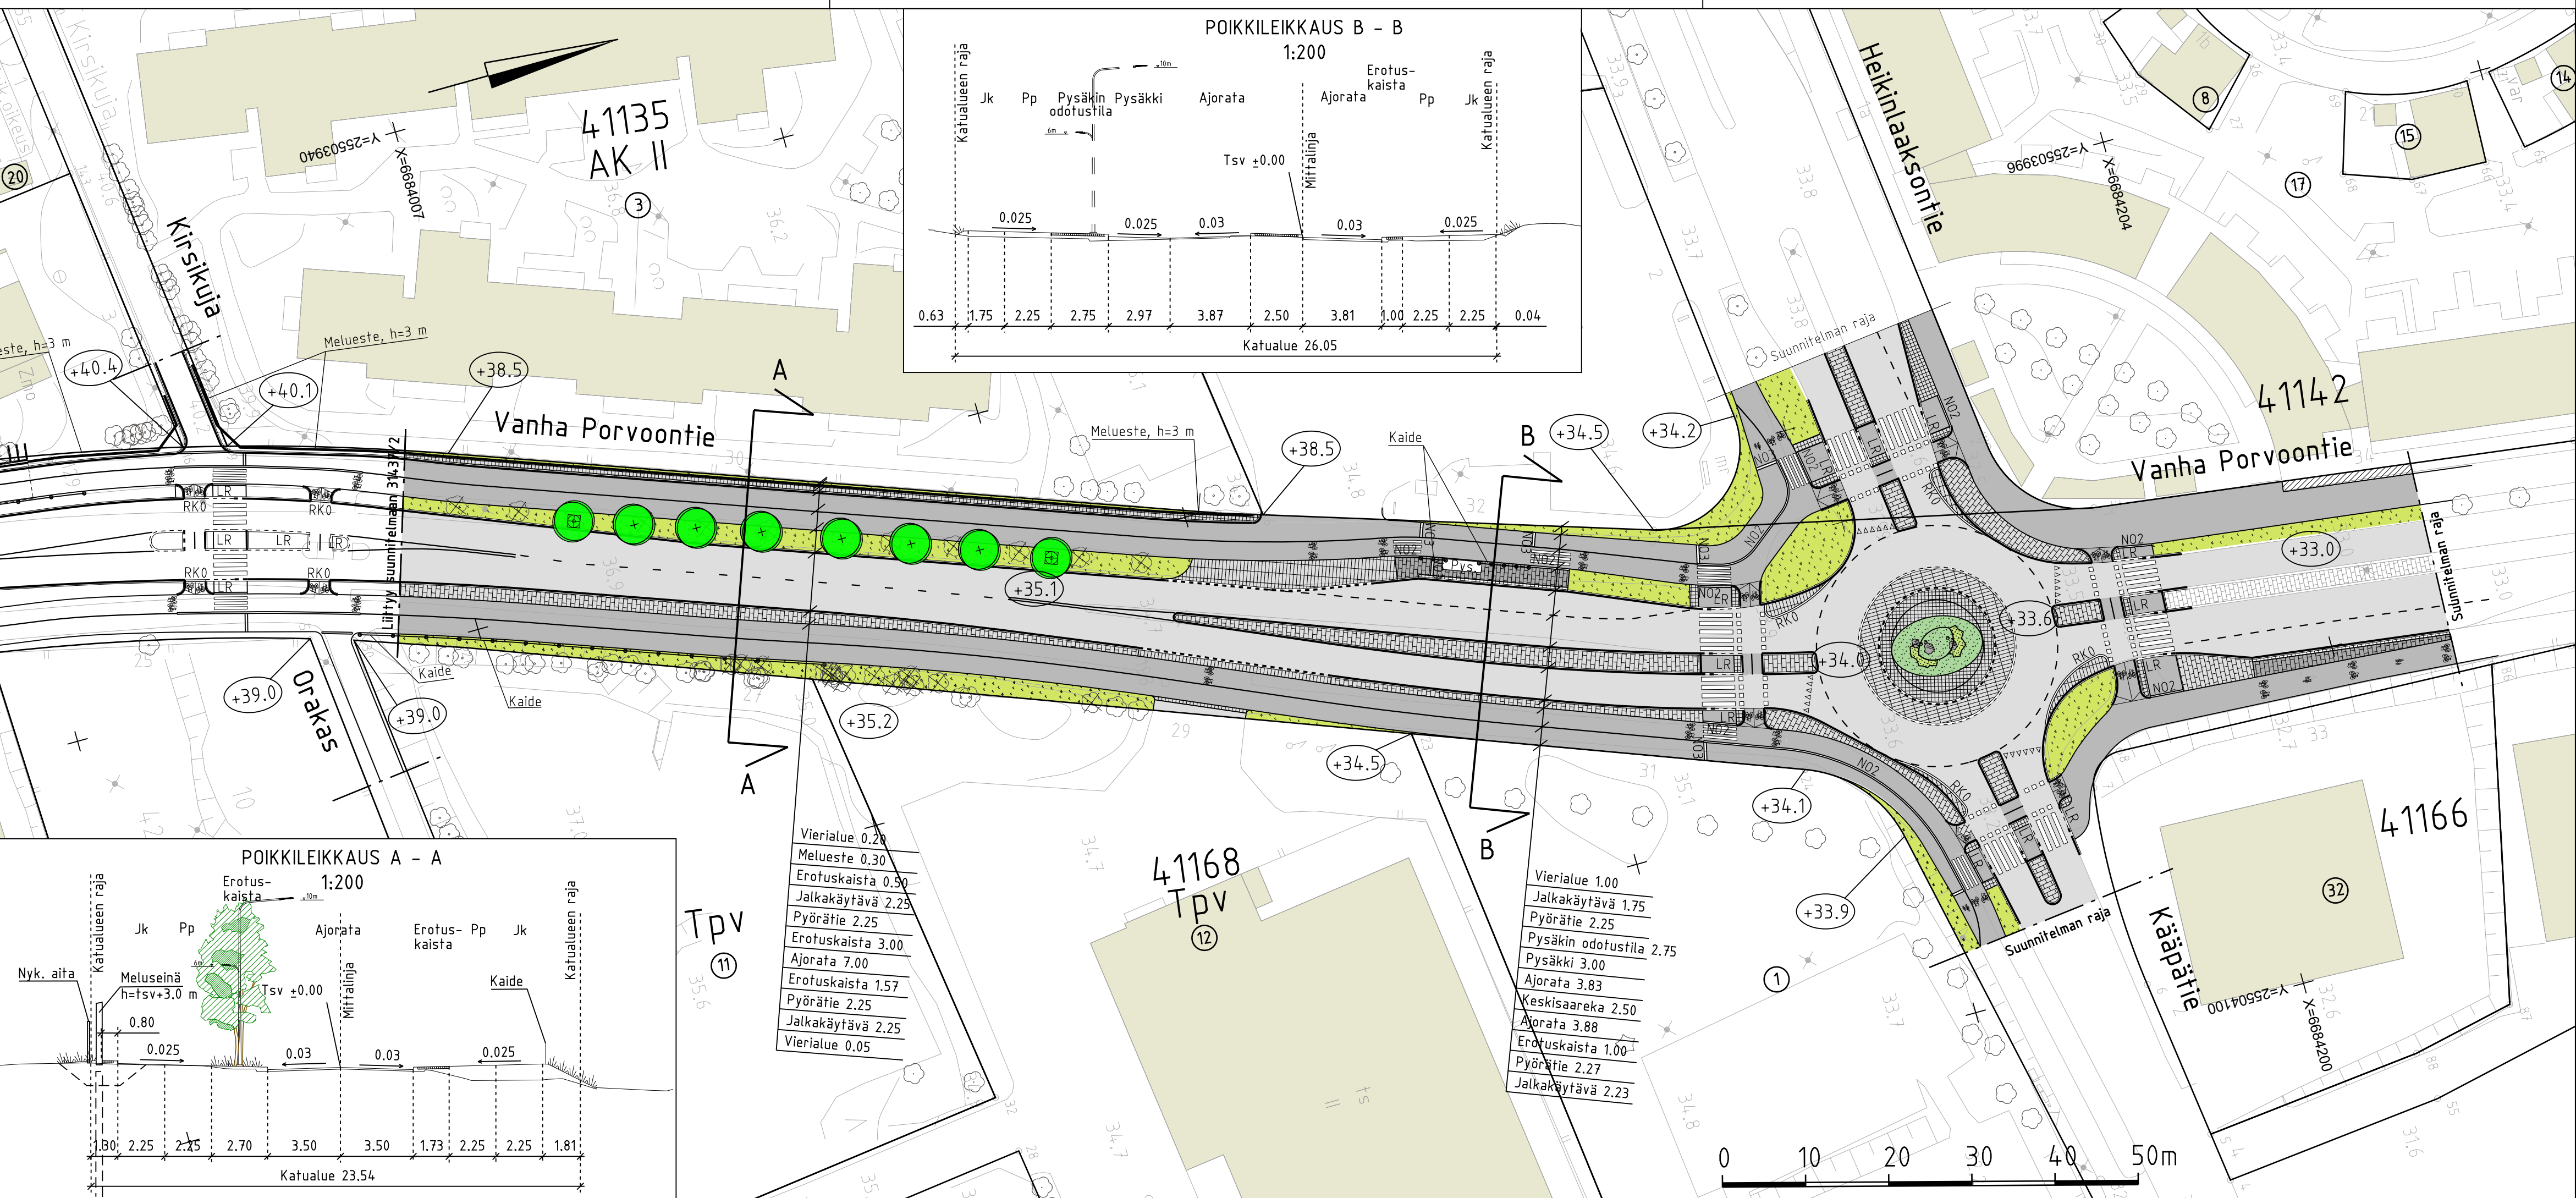

Helsinki		Kaupunkiympäristön toimiala		www.hei.fi	
KAUP.OSA, OSA-ALUE		41. Suurmetsä, Heikinlaakso		sähköposti: etunimi.sukunimi@hei.fi	
VANHA PORVOONTIE					
välillä Kirsikuja-Heikinlaakson tien liittymä					
Katusuunnitelma					
MK	LIITTYVÄ	NRO	31437/3	KHS	
1:500,	KORVAA			KYLK	
1:200	KORVATTU	TASOKOORDINAATISTO:	ETRS-GK25	HYV.	26.3.2024 Reetta Putkonen
	ASEMAKAAVA	7731_6181		TARK.	26.3.2024 Ismo Rantanen
	LIIKENNES.	10249 ja 9857	KORKEUSJÄRJESTELMÄ:	PROJ.	26.3.2024 Jouni Laakko
			NZ000	HYV.	26.3.2024 Teemu Mätiläinen
				TARK.	26.3.2024 Tuomas Turunen
				LAAT.	26.3.2024 Juha Ruonala

RAMBOLL Ramboll Finland Oy
PL 25, Itsehallintokuja 3
02601 ESPOO
puh. 020 755 611