
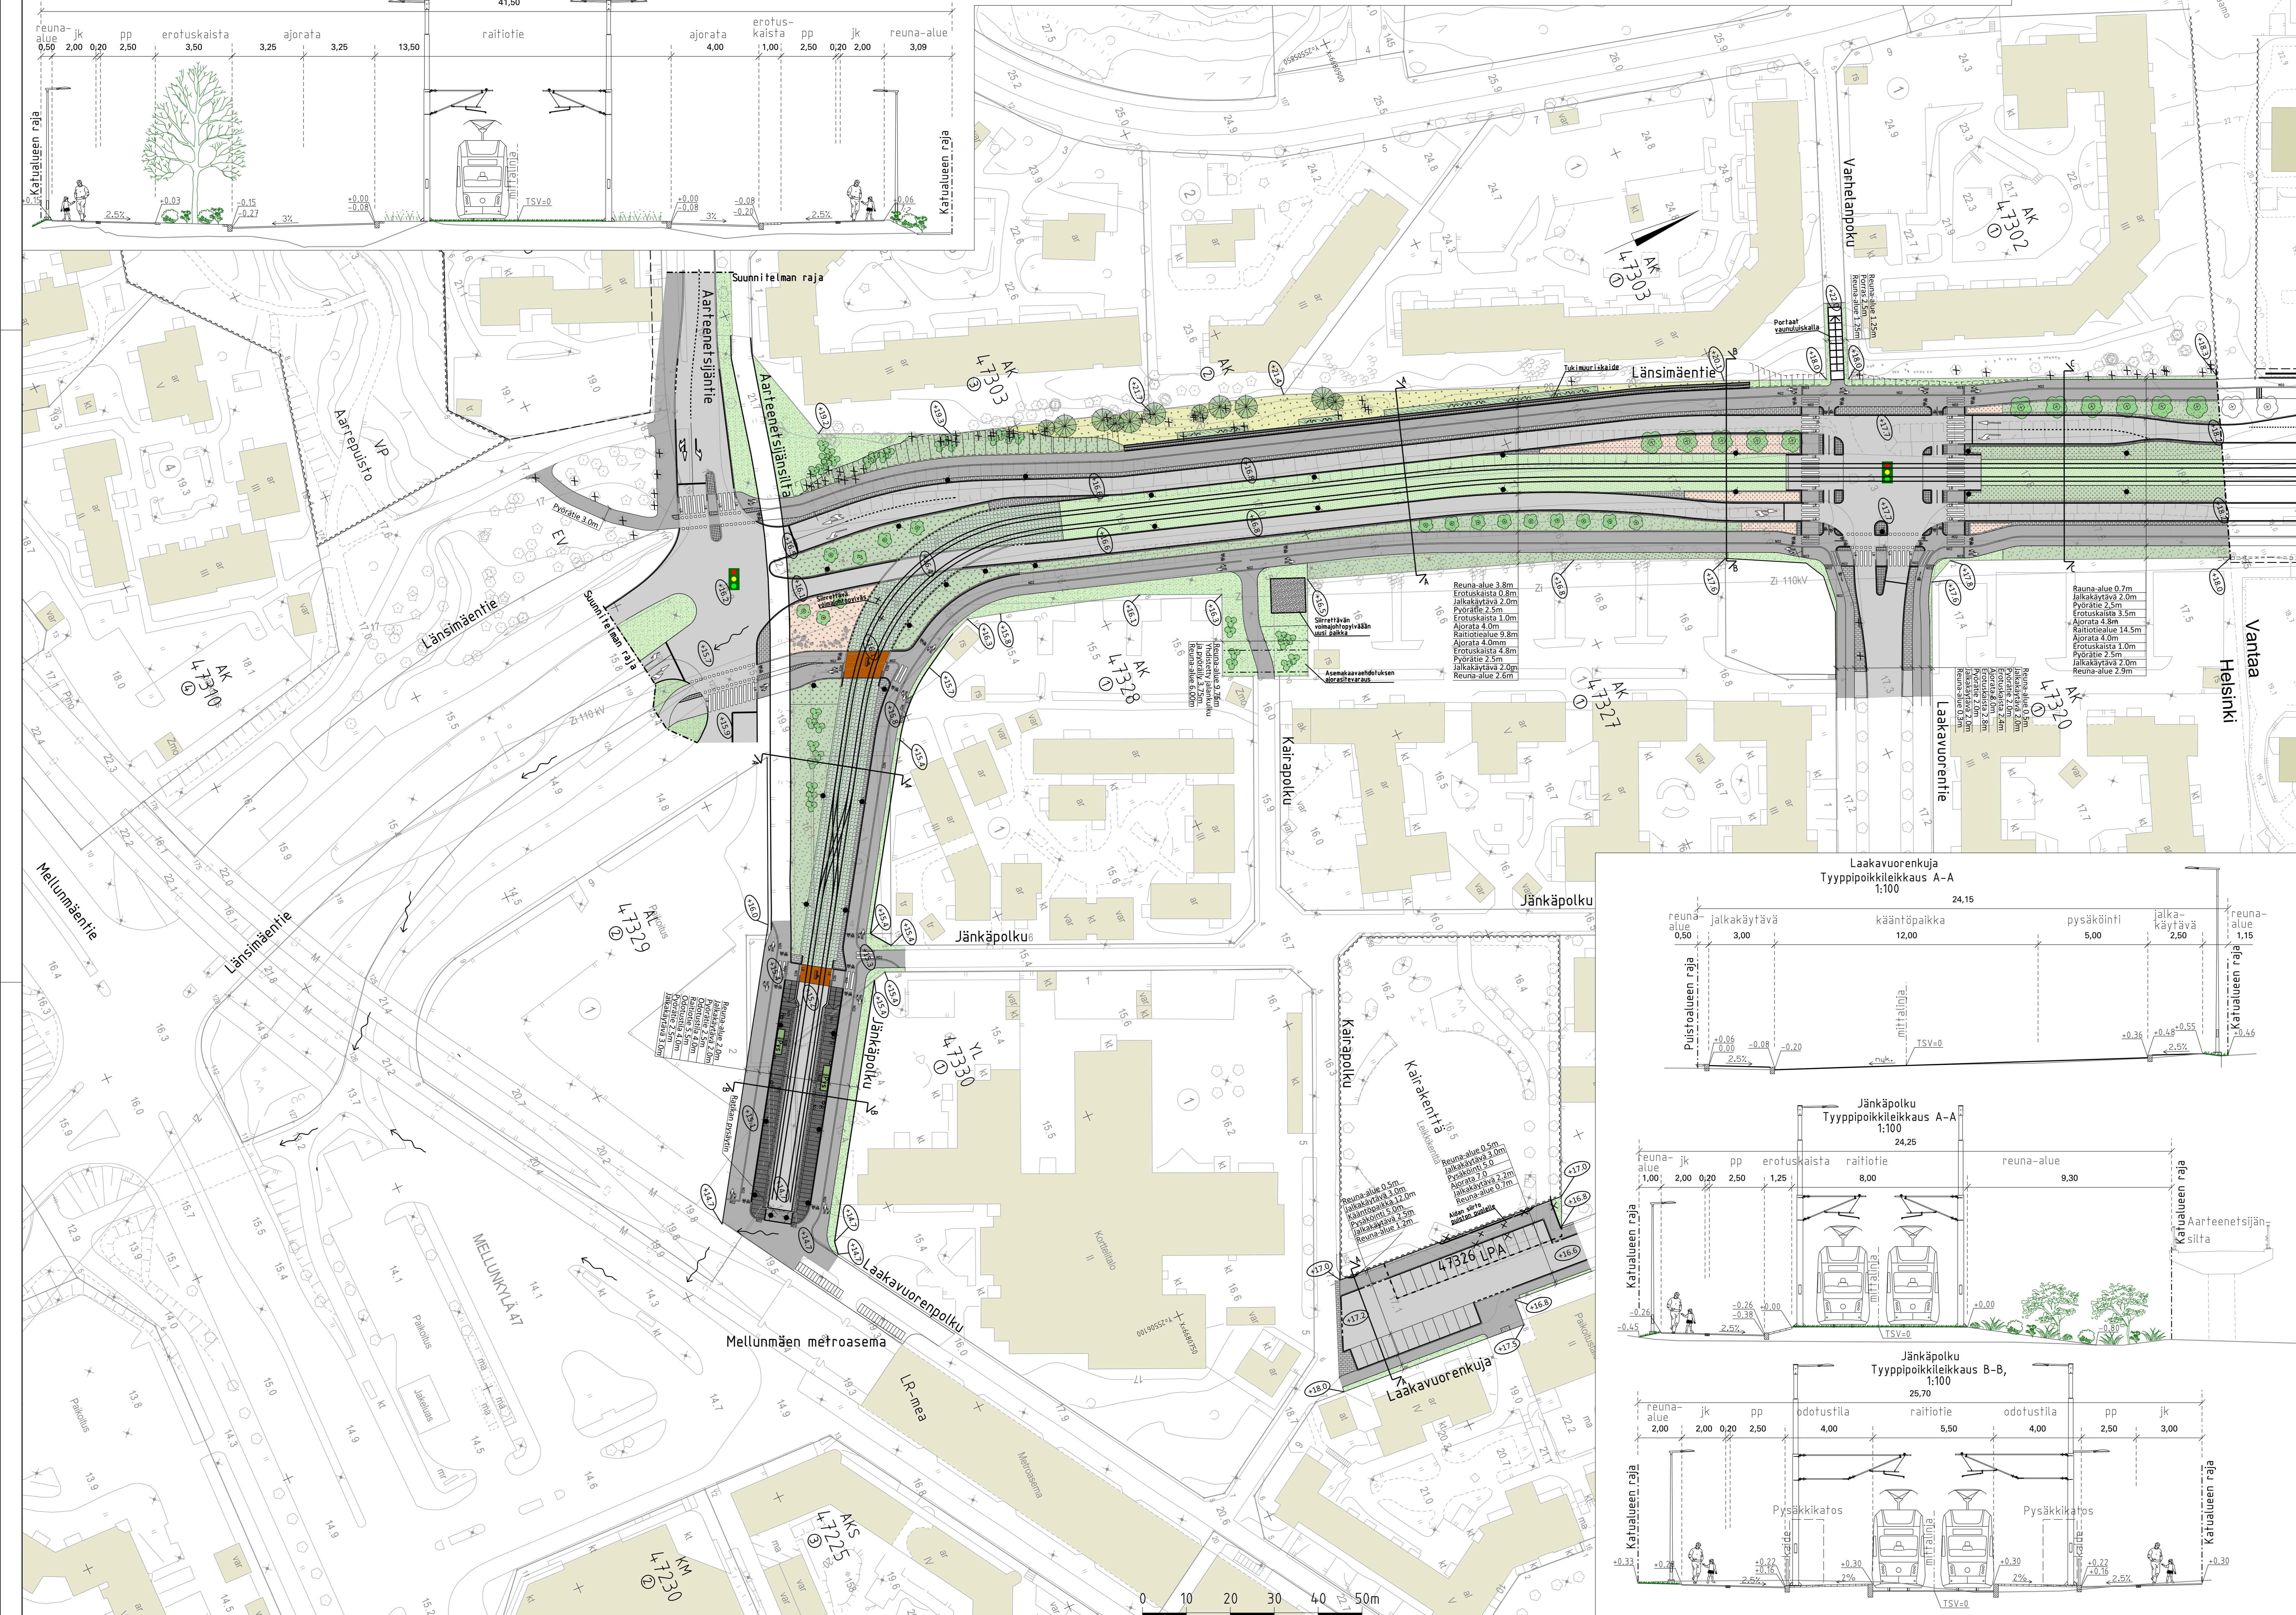
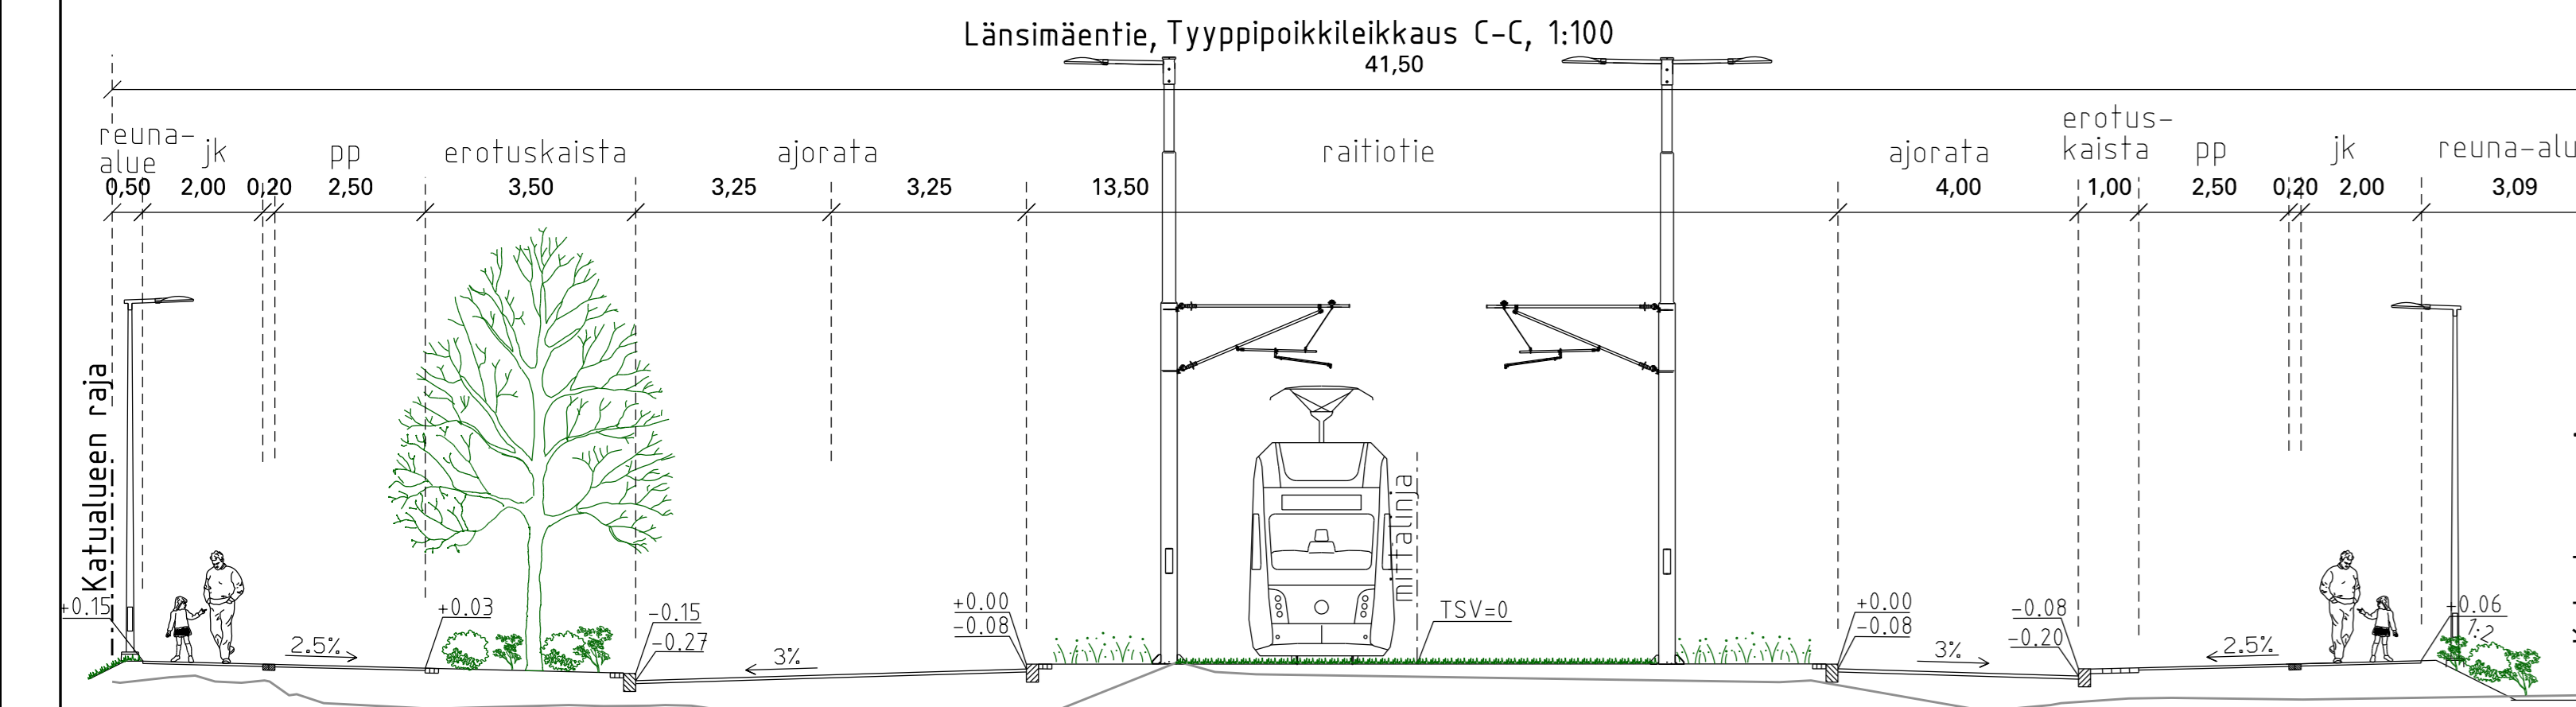
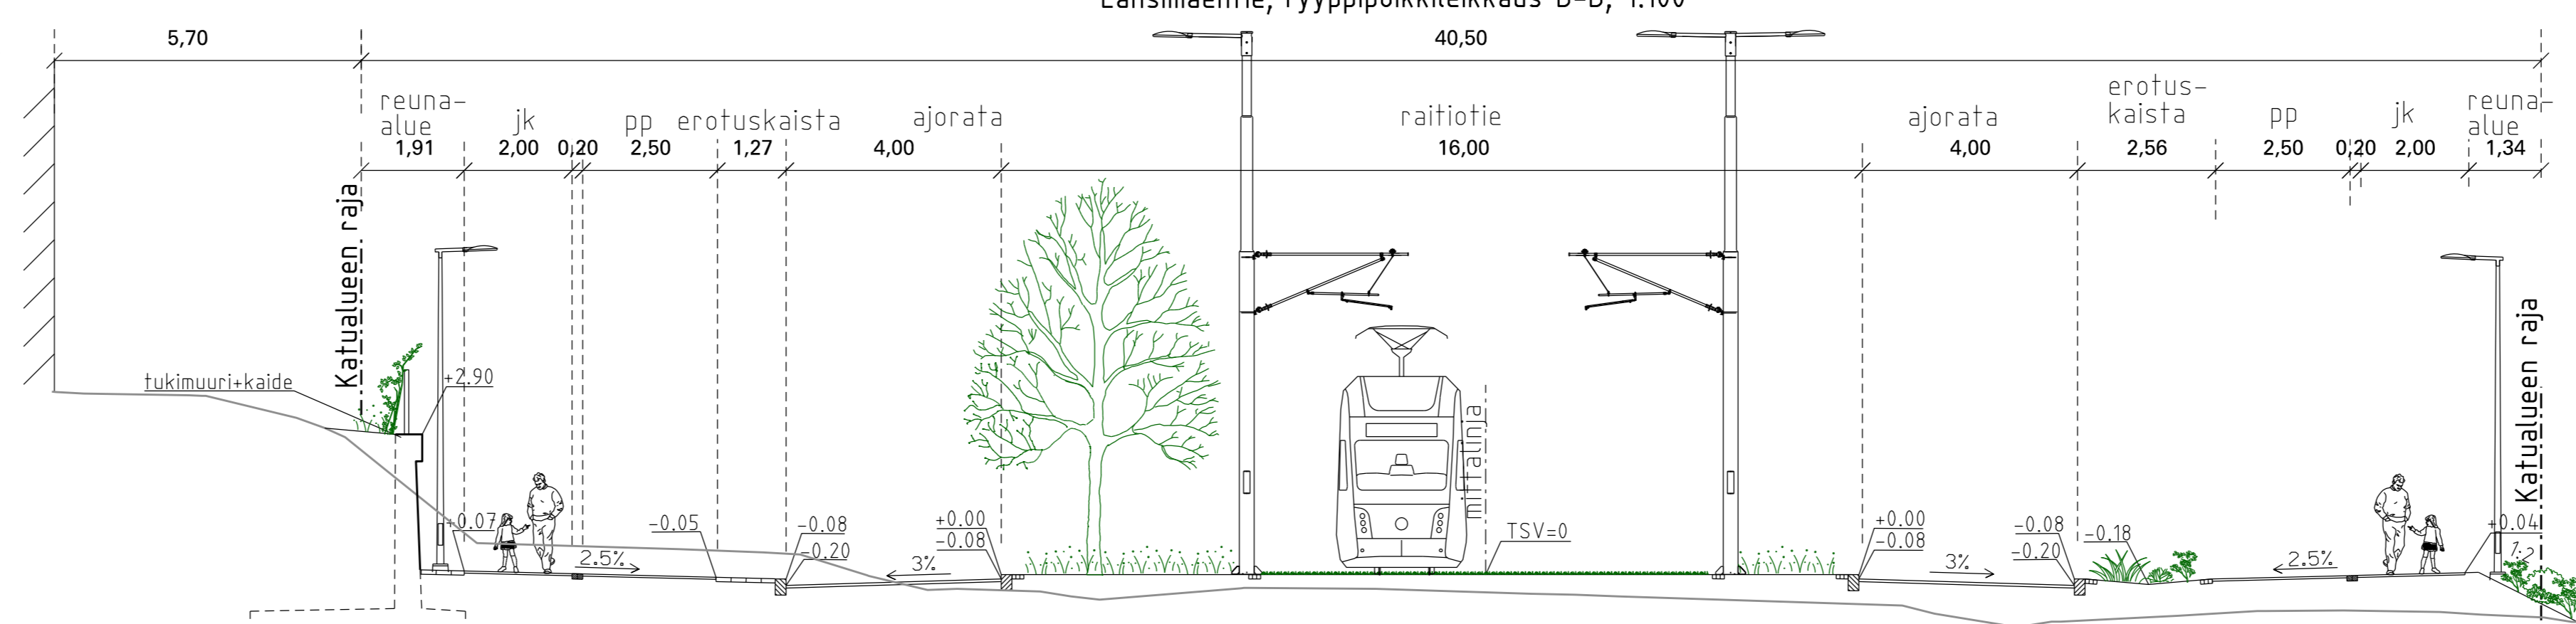


Länsimäentie, Tyypipoikkeilu A-A, 1:100





Länsimäentie, Tyypipoikkeilu B-B, 1:100

Länsimäentie, Tyypipoikkeilu C-C, 1:100

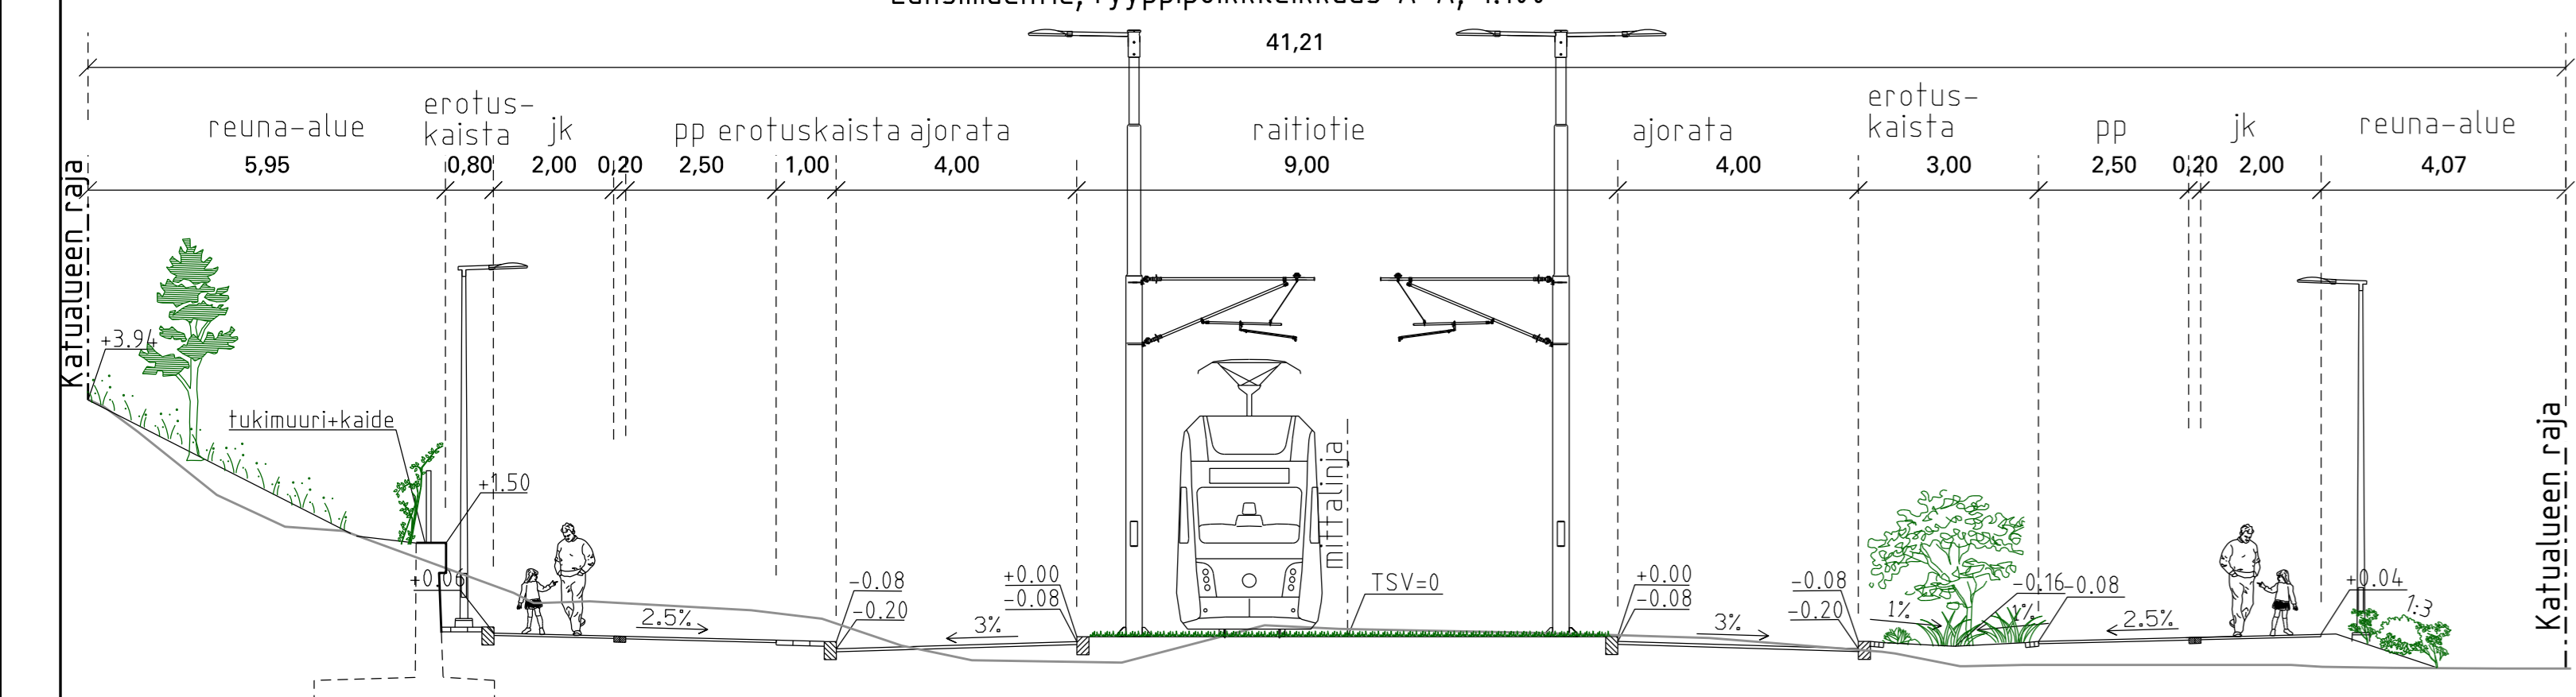

**PIIRUSTUSMERKINNÄT**

	Ajorata, asfaltti		Poistettava puu 69 kpl
	Jk-pp -tie, asfaltti erotus 2 noppakiven raidalla		Raitiotiesäkkikatos, viherkatto, roskakori
	Kivituikka		Aikatuunäyttö, laitekaappi
	Betonikivi, valkoinen/harmaa		Raitiotien ylityspaikka
	Luononkivi (nupukivi), musta pysäkkihuoniorailla luononkivi valkoinen		Kadun liikäärin korkeusasma
	Luononkivi (noppakivi), harmaa		Reunatuki, luononkivi, harmaa
	Betonikivi, nurmikiivi		Reunatuki, madallettu/luiskattu/upotettu luononkivi, harmaa
	Nurmi A3		Noppakivirailla, 2/3 kiveä
	Monilajinen, lehtipensas-väritäinen istutus, matala		Kaide
	Käynnistustulostusalue		Rafasätkö - valaisin-yhteiskäyttöpylväs
	Monilajinen, perennavaltainen istutus/maantelekkäisyyttä, ruohovartinen		Nykyinen valaisinylväs
	Niitty matala		Likennevalo-ohjattu liittymä, raitiotien risteymä, ylityspaikka
	Kenttäkivi		Tulvaraitti
	Istutettava korkea pensas		Tukimuurit, betoni ja kaide
	Istutettava lehtipu leveä/kapea		Portaat vaunusillalle, uulibalkit
	Istutettava havupu		Raitiotie, asfaltti
			Maakivi

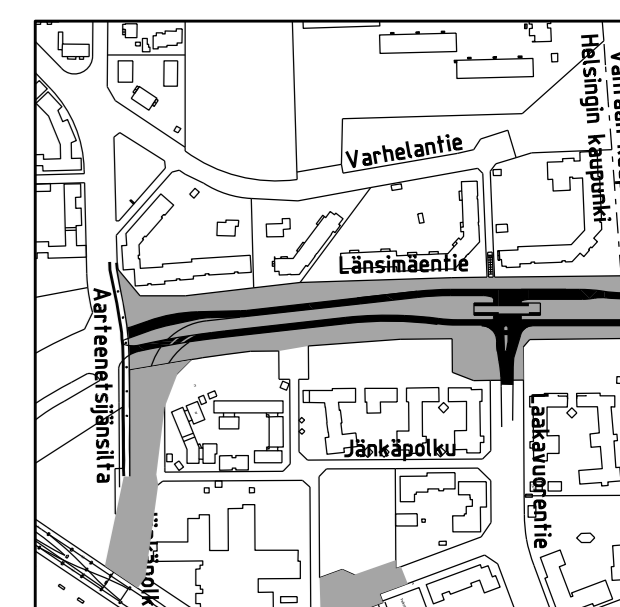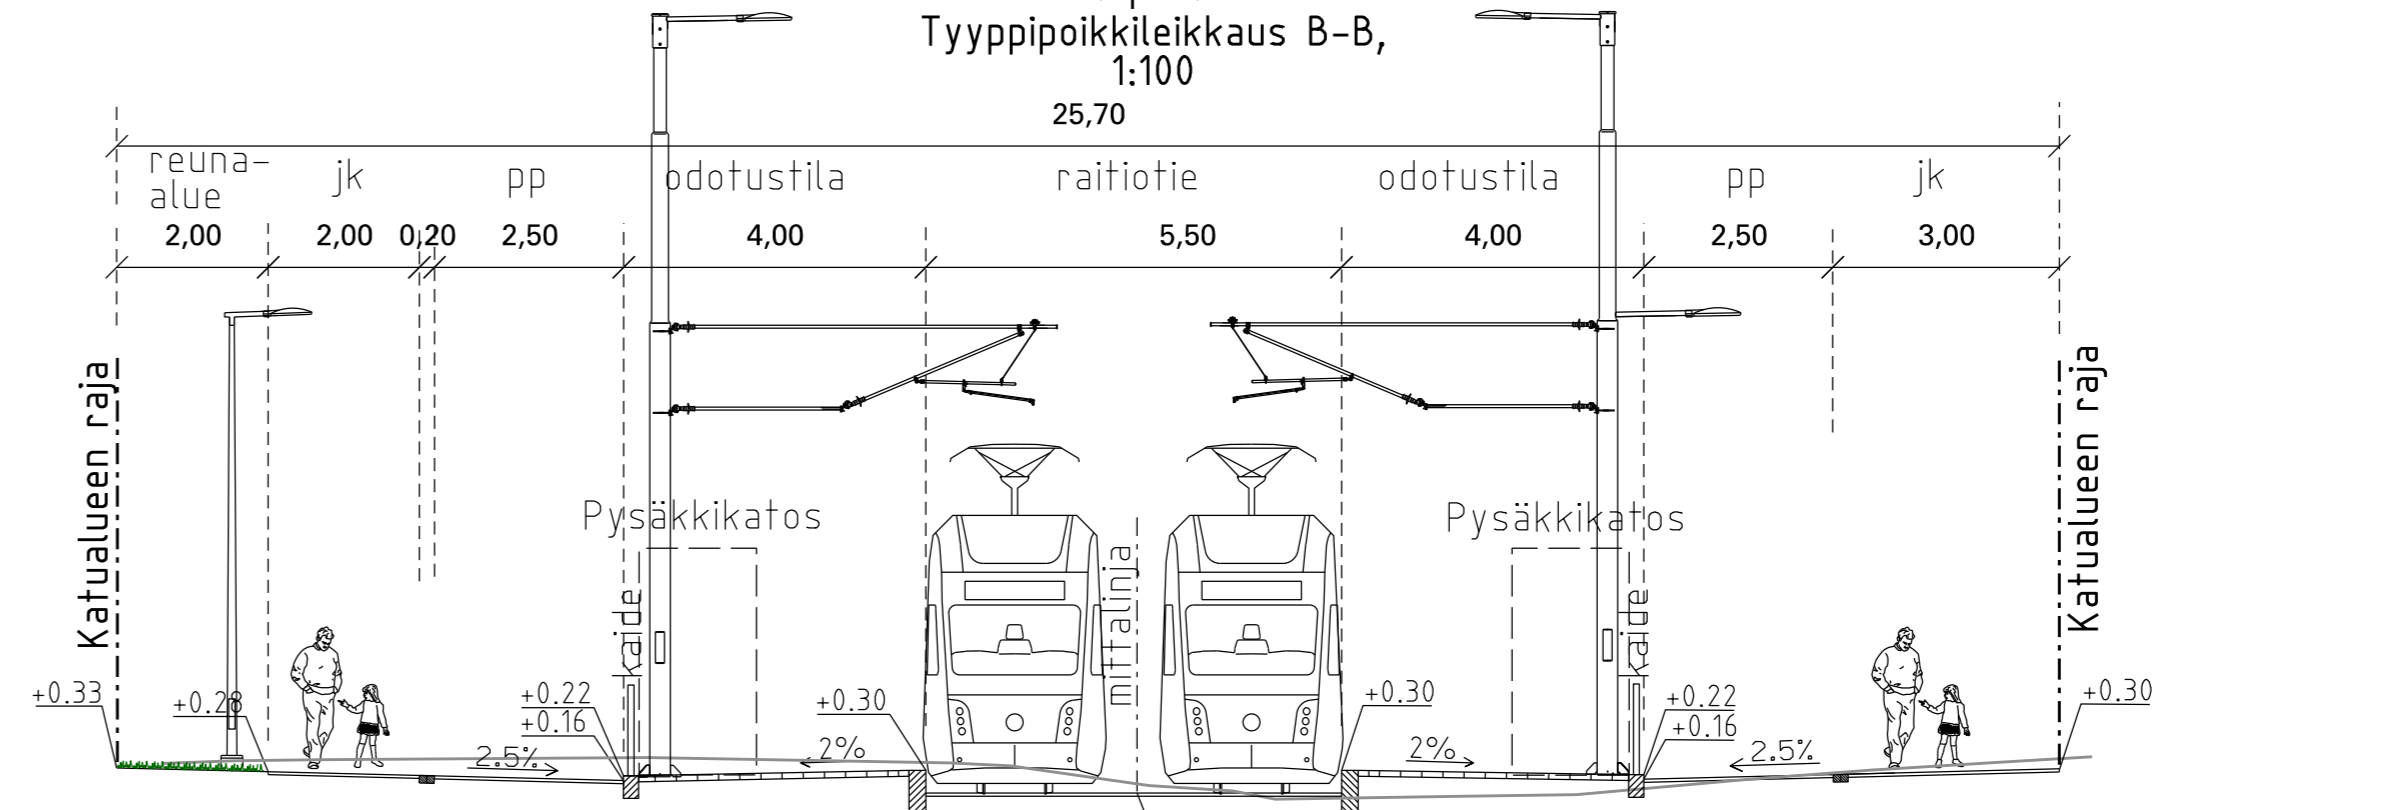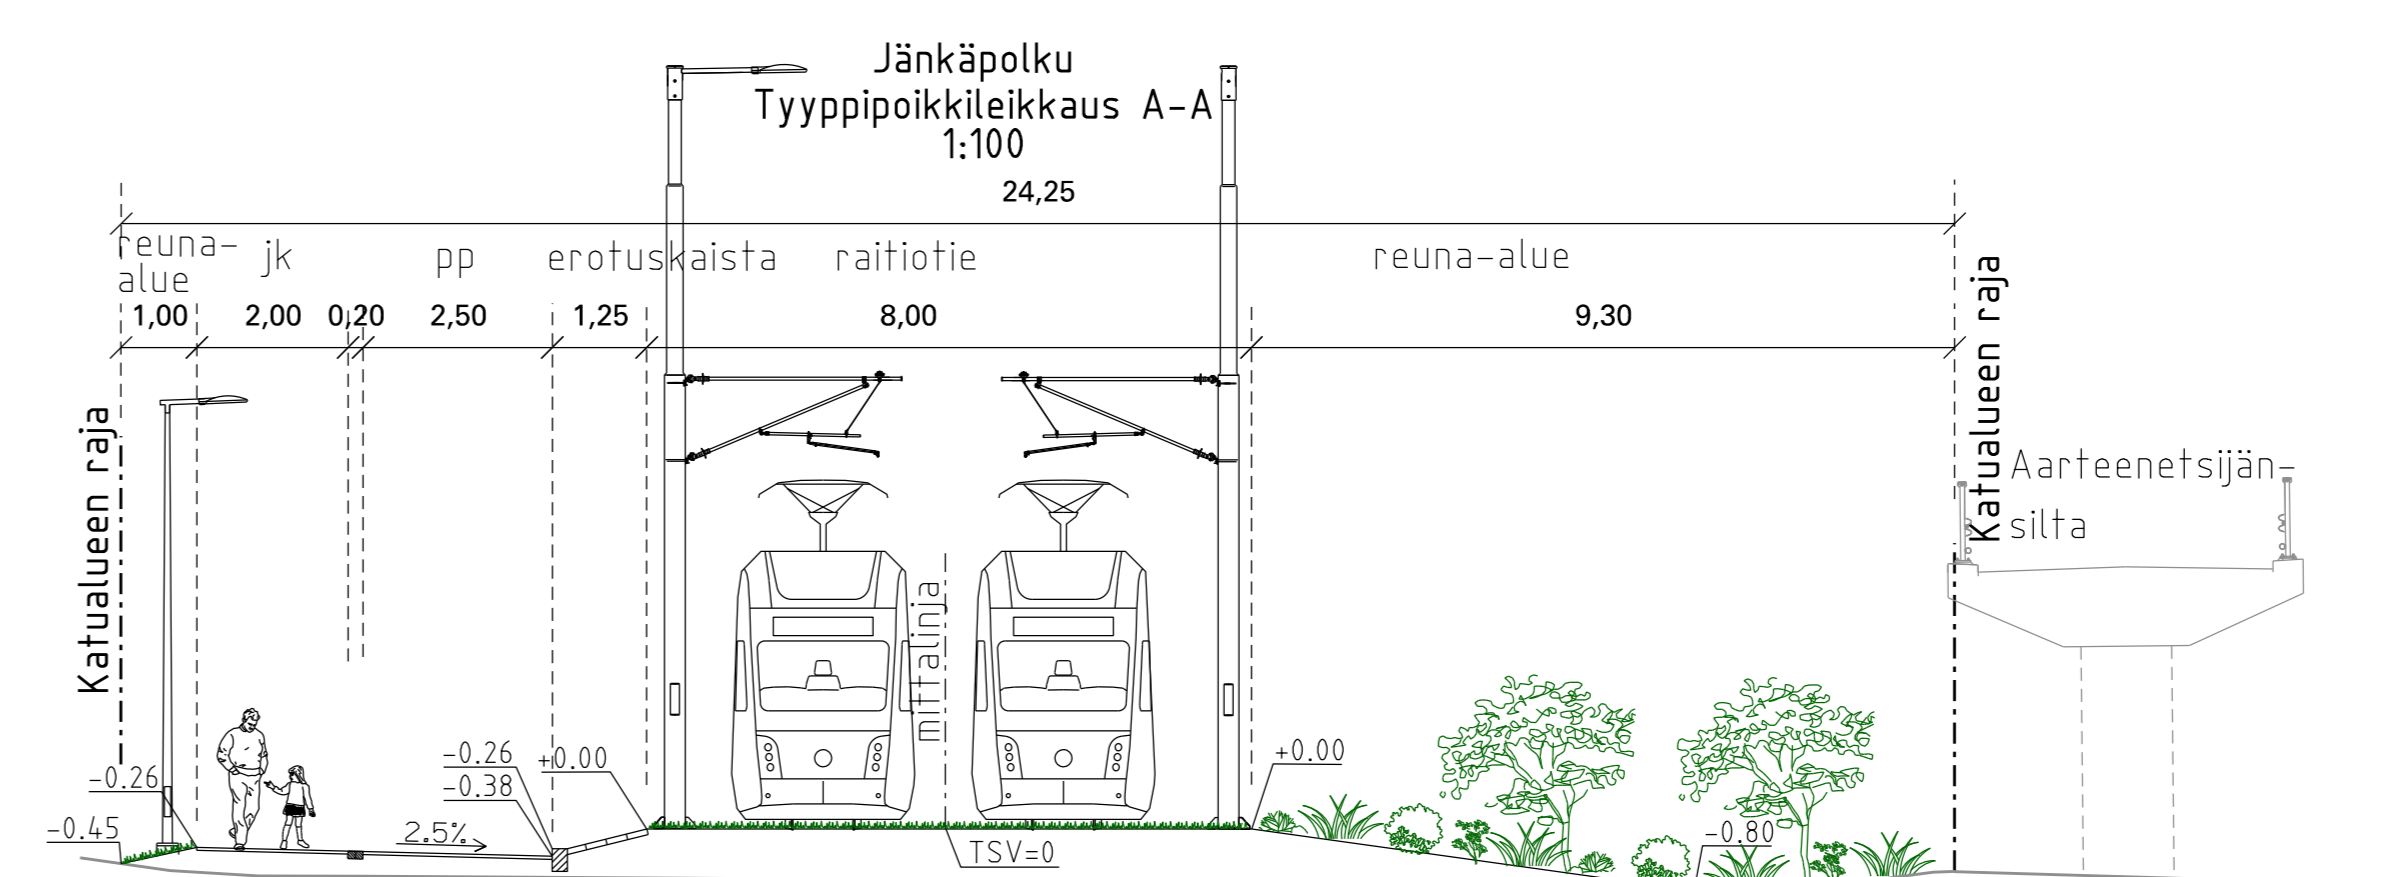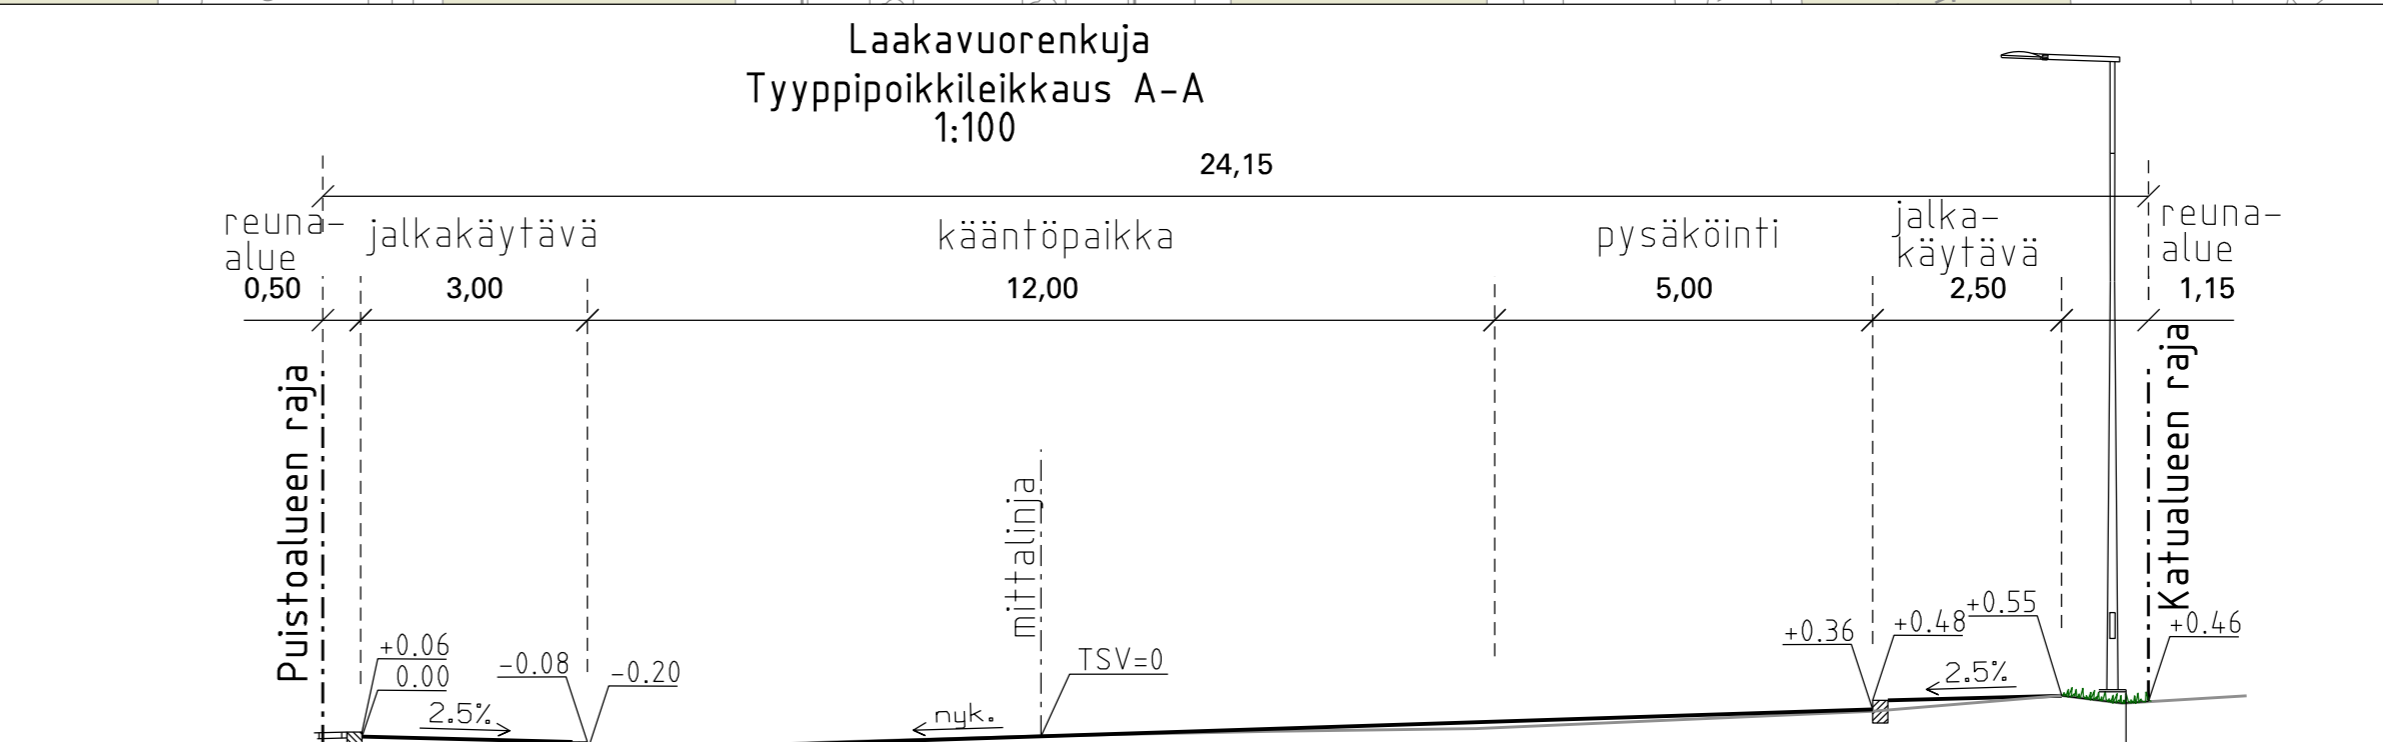

Kuvitus hoidetaan katukohtaisella hulevesiviemärillä

LUONNOS 1.5.2024

Helsinki Kaupunkiympäristön toimiala		www.hel.fi	
47. Mellunkylä		sähköposti: etunimi.sukunimi@hel.fi	
<b>LÄNSIMÄENTIE</b>			
Länsimäentie välillä Aarteensijäntie-Laakavuorentie, Jänkäpötku välillä Länsimäentie-Laakavuorentie, Laakavuorentie välillä Kaikälentia - kortteli 47326			
Katusuunnitelman koostajayhteisö			
KK	LUYTY	SRD	SHS
1:500	KIRVAA	31915/2	KYLK
1:100	KIRVATU	TASOKORONAATTO	HTV
ASIRAKAIVA	8992	ETRS-GK25	TARK.
TIKENSÄ	3202	KOVIKAKARTELLI	PROJ.
		N2000	HTV
			TARK.
			LAAT.

**AFRY** WSP Finland Oy