



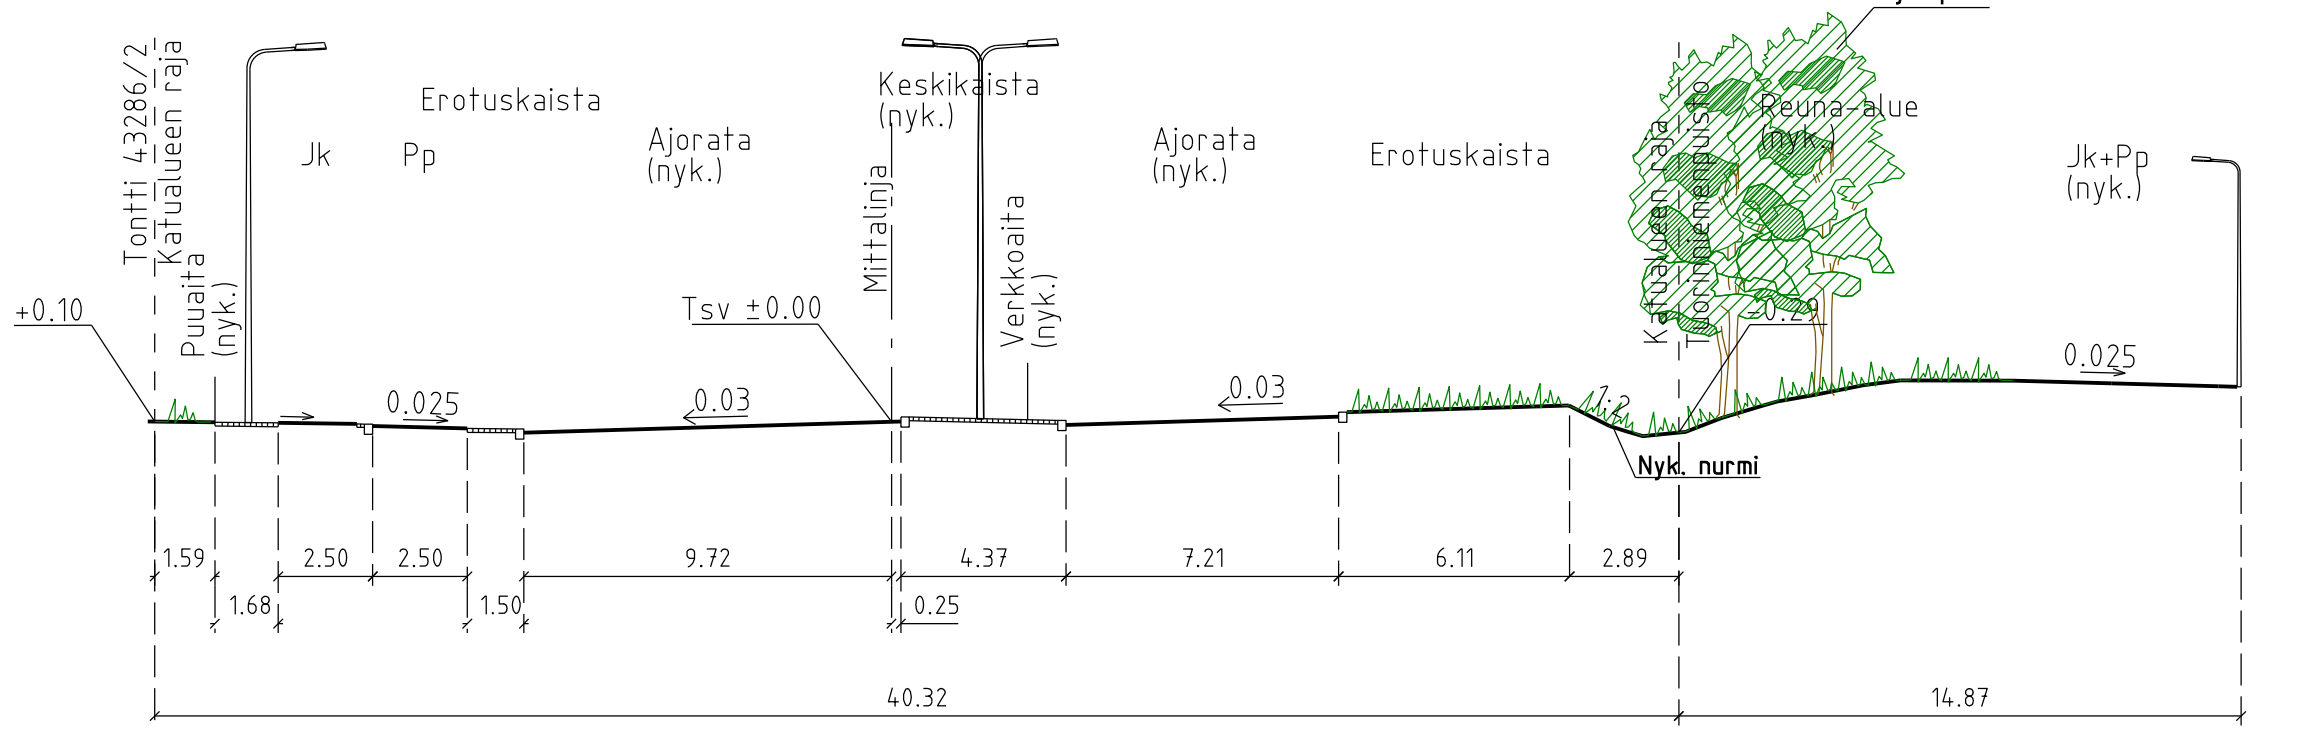


POIKKILEIKKAUS E-E
1:200



PIIRUSTUSMERKINNÄT

- Ajorata/jalkakäytävä ja pp, asfalttia
- Pyörätie punainen, asfalttia
- Betonikiveys, musta
- 2-kiven valkoinen betonikiviraita
- Nykyinen säilyvä betonikivi
- Nykyinen säilyvä nupukivi
- Nykyinen kenttäkiveys
- Kivituhka, harmaa
- Nurmi
- Nykyinen nurmi
- Istutettava lehtipuu, 3 kpl
- Istutettava yksittäispensas, 8 kpl
- Nykyinen säilytettävä puu, 84 kpl
- Postettava puu, 8 kpl
- Kadun likimääräinen korkeusasema
- Reunatuki, luonnonkivi, punainen
- Luiskaattu reunatuki, luonnonkivi, punainen
- Madallettu reunatuki, luonnonkivi, punainen
- Nykyinen putkikaide
- Uusi valaisinpylväs
- Nykyinen valaisin (poistettava)

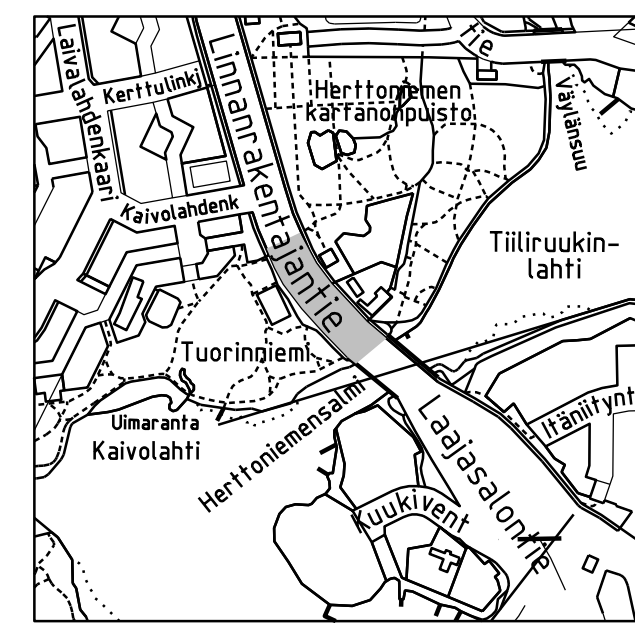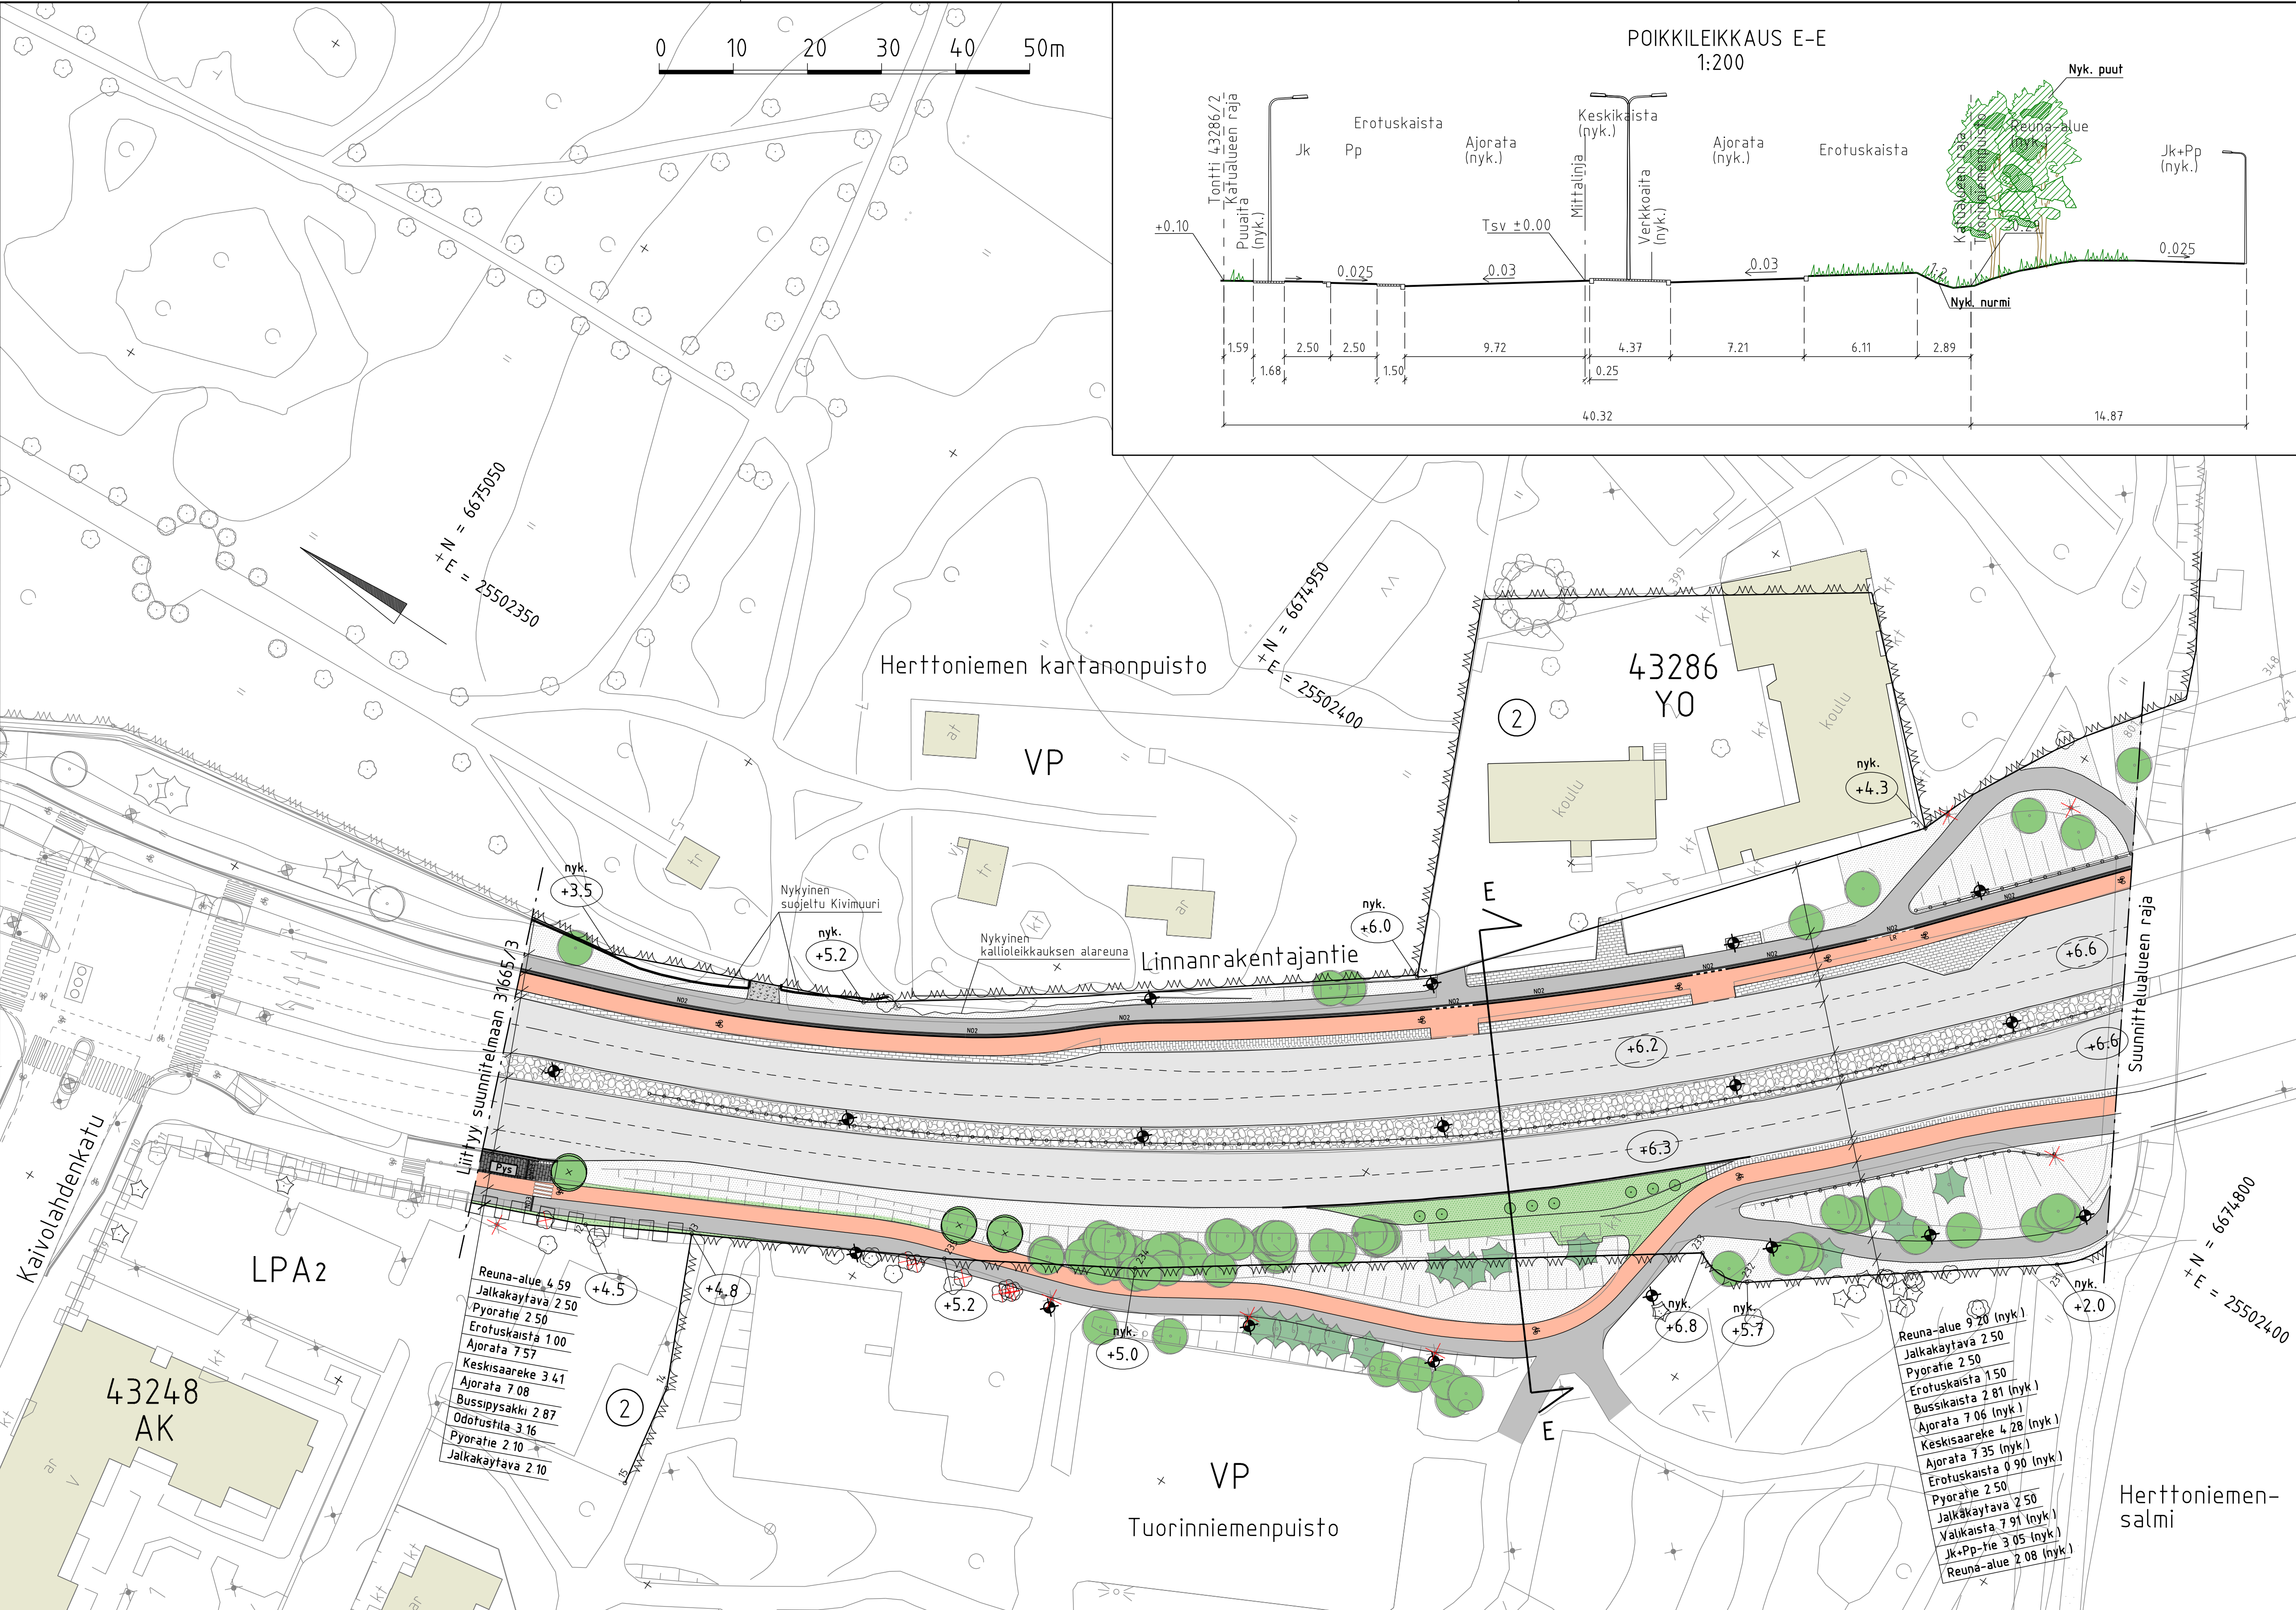

LUONNOS 12.5.2026

Helsinki		Kaupunkiympäristön toimiala		www.hel.fi	
KAUP OSA, OSA-ALUE		43. Herttoniemi, Herttoniemenranta - Roihuvuori		sähköposti: etunimi.sukunimi@hel.fi	
LINNARAKENTAJANTIE					
väliä pl 710 - Herttoniemensalmen silta					
Katusuunnitelma					
MK	LIITTYVÄ	31665/3	NRO	31665/4	KHS
1:500	KORVAA				KYLK
1:200	KORVATTU		TASOKOORDINAATIT:	ETRS-GK25	HYV. xx.x.xxxx Tiina Kiuru
	ASEMAKAAVA	10250	KORKEUSJÄRJESTELMÄ:	N2000	TARK. xx.x.xxxx Ismo Rantänen
	LIKENNES.				PROJ. xx.x.xxxx Tarmo Hyvärinen
					HYV. xx.x.xxxx Susanna Leinonen
					TARK. xx.x.xxxx Jyrki Oinaanoja
					LAAT. xx.x.xxxx Jari-Jukka Elo
Ramboll Finland Oy PL 25, Itsehallintokuja 3 02601 ESPOO puh. 020 755 611					