
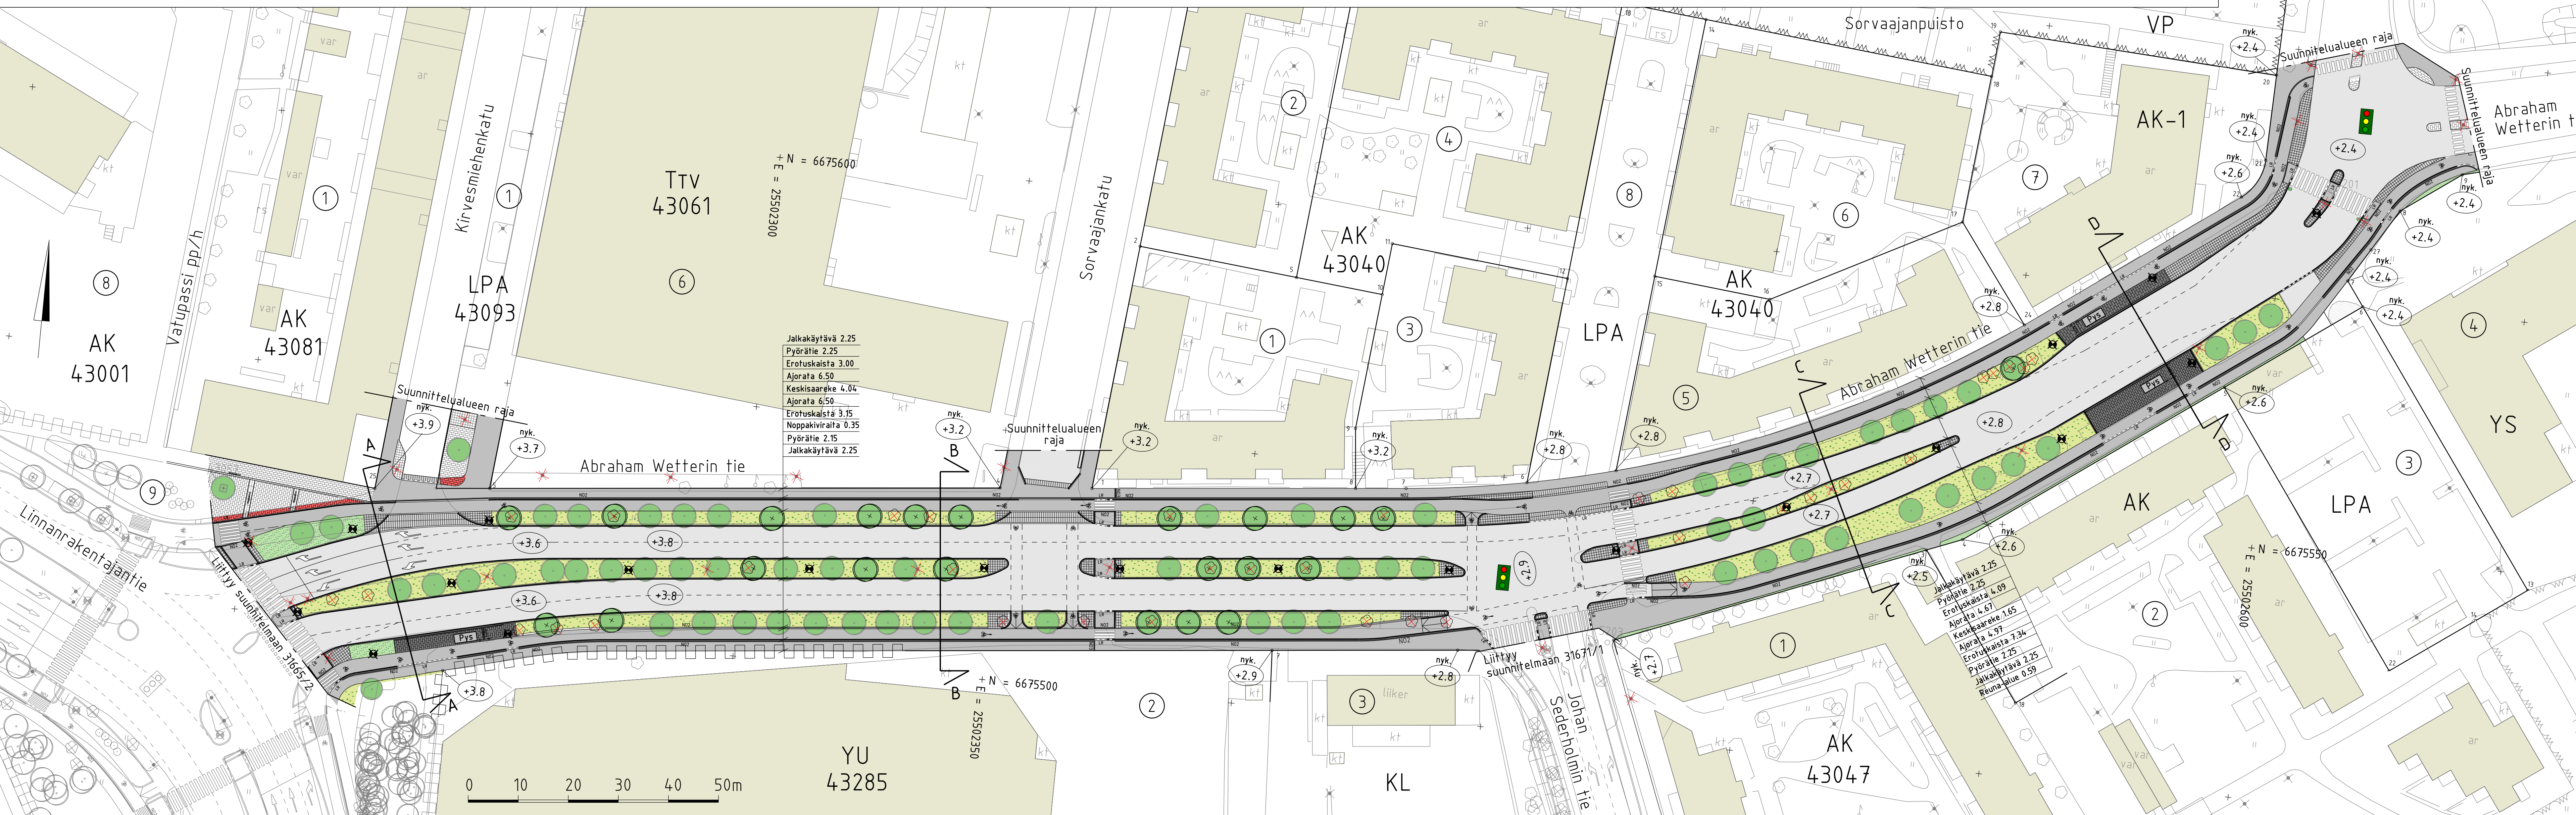


**PIIRUSTUSMERKINNÄT**

- Ajorata/jalkakäytävä ja pp, asfaltti
- Betonikiveys, musta
- 2-kiven valkoinen betonikiviraita
- Betonikiveys, punamusta
- Noppakiveys, harmaa
- Nupukiveys, harmaa
- Nykyinen säilyvä nupukivi
- Nykyinen säilyvä betonikivi
- Nurmi
- Niitty
- Istutettava lehtipensas
- Istutettava lehtipuu, 22 kpl
- Nykyinen säilytettävä puu, 72 kpl
- Postettava puu, 36 kpl
- Kadun liikimääräinen korkeusasema
- Reunatuki, luonnonkivi, harmaa
- Luiskattu reunatuki, luonnonkivi, harmaa
- Madallettu reunatuki, luonnonkivi, harmaa
- Upotettu reunatuki, luonnonkivi, harmaa
- 2-kiven nupukiviraita, harmaa
- 2:n kiven harmaa noppakiviraita
- Kaide
- Liikennevalo-ohjattu risteys
- Uusi valaisinpylväs
- Nykyinen valaisin (poistettava)
- Pysäkkikatot

Katu kuivataan hulevesiviemäreillä, jotka liitetään kadun olemassa oleviin ja uusiin viemäriin, sekä puretaan maastoon.

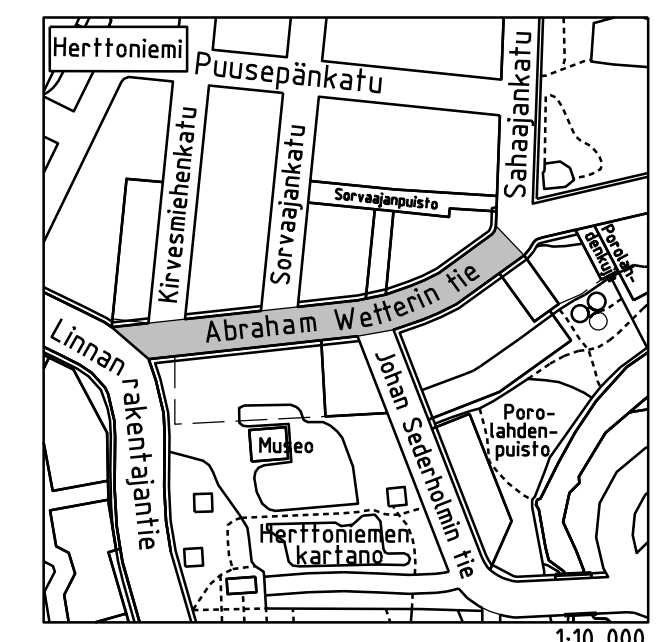

LUONNOS 12.5.2026

Helsinki Kaupunkiympäristön toimiala		www.hel.fi sähköposti: etunimi.sukunimi@hel.fi	
KAUP. OSA, OSA-ALUE 43. Herttoniemi, Herttonimenranta - Roihuvuori			
<b>ABRAHAM WETTERIN TIE</b> väliällä Linnanrakentajantie - Sahaajankatu			
Katusuunnitelma			
MK:	LITTYY 31665/2, 31671/1	NRO 31670/1	KHS
1:500	KORVAA		KYLK
1:200	KORVATTA	TASOKOORDINAATTO:	HYV. xx.xxxxx Tiina Kiuru
	ASEMAKAAVA 8238, 9264, 10264	ETRS-GK25	TARK. xx.xxxxx Ismo Rantainen
	18974, 19921	KORKEUS/JÄRJESTELMÄ: N2000	PROJ. xx.xxxxx Tarmo Hyvärinen
	LIKENNES:		HYV. xx.xxxxx Susanna Leinonen
			TARK. xx.xxxxx Jyrki Oinaoja
			L.AAT. xx.xxxxx Jari-Jukka Elo

Ramboll Finland Oy  
PL 25, Itsehallintokatu 3  
02601 ESPOO  
puh. 020 755 611