




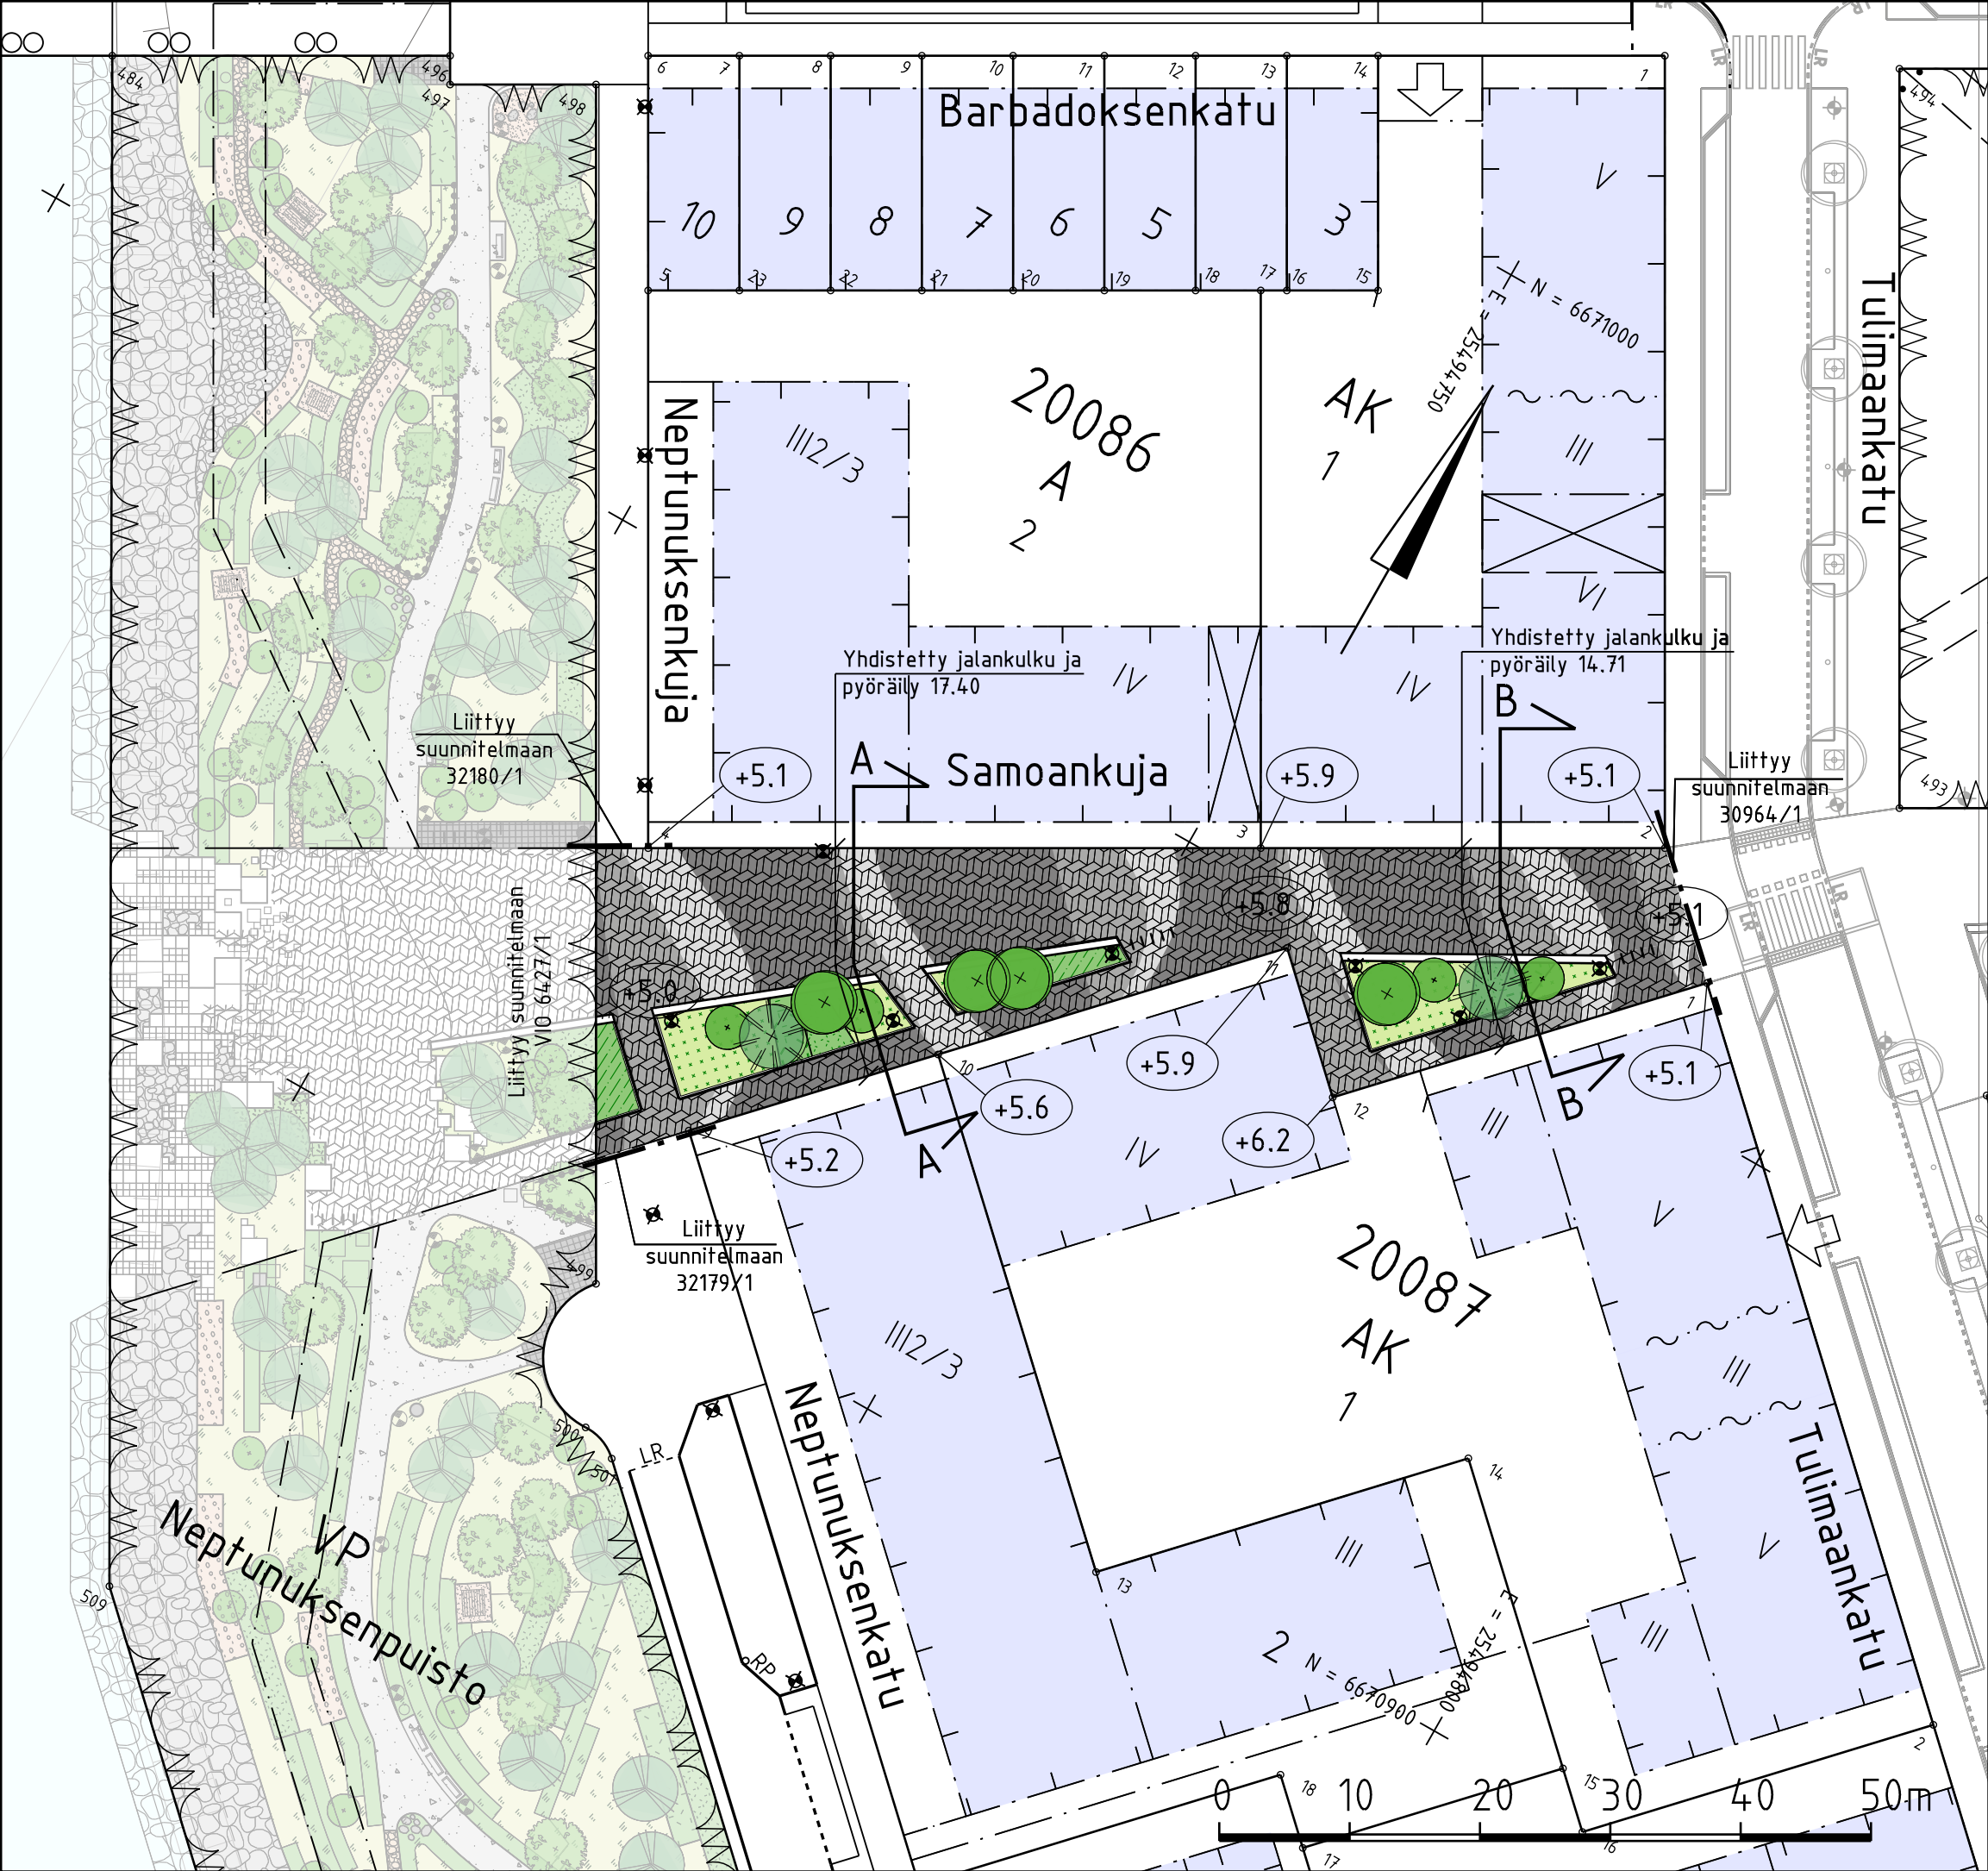

SAMOANKUJA
LEIKKAUS A-A
1:200

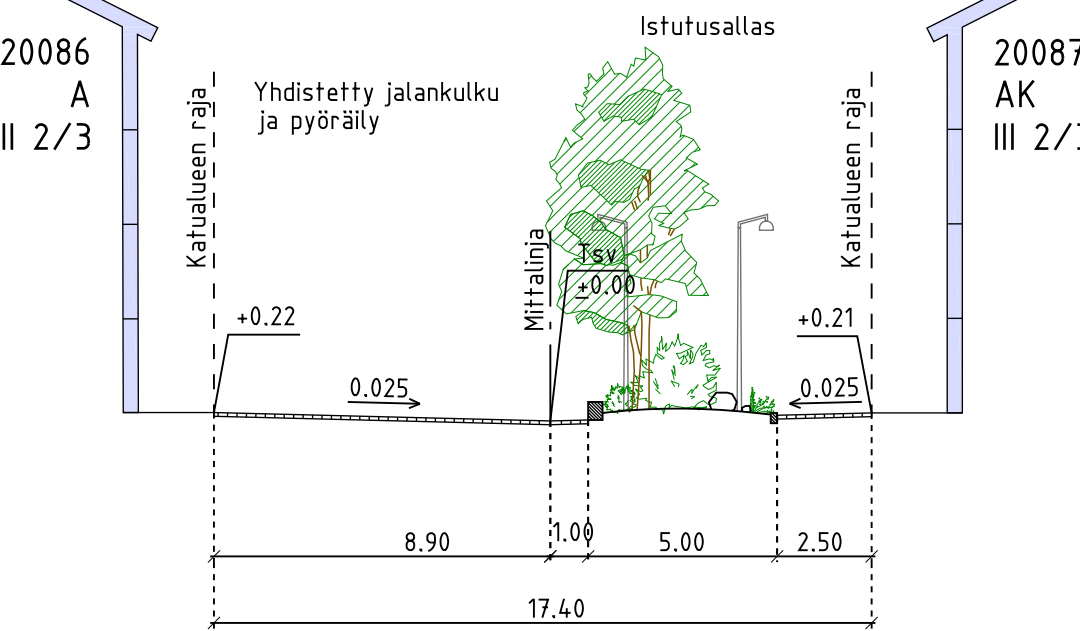

SAMOANKUJA
LEIKKAUS B-B
1:200

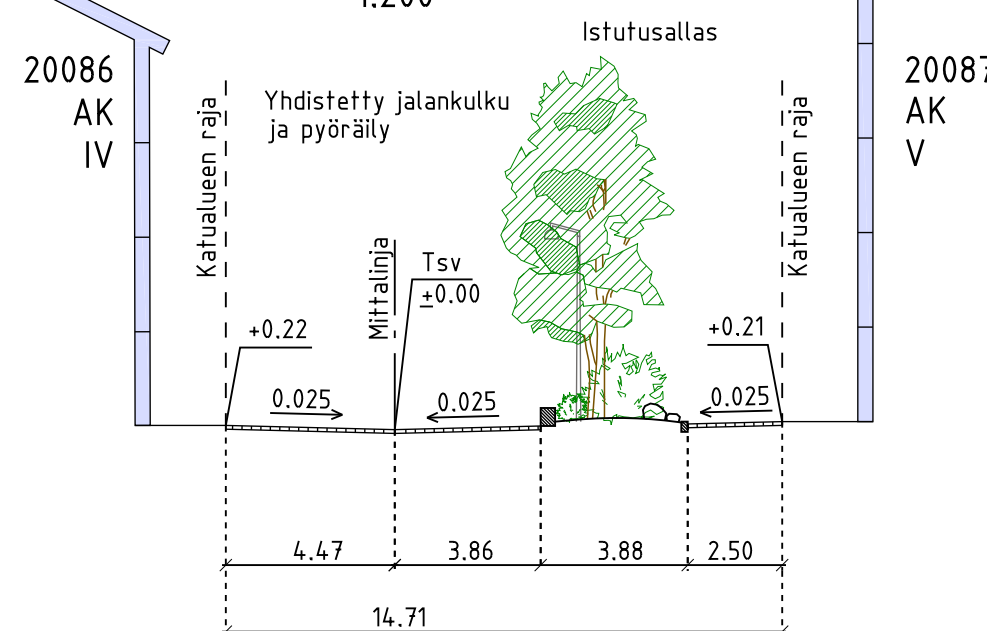

PIIRUSTUSMERKINNÄT

Rakennettava alue


- Luonnonkiveys, harmaan eri sävyt
- Perenna
- Koristeheinä
- Lehtipensas, matala
- Havupensas, matala

- Istutettava lehtipuu, 4 kpl
- Istutettava havupuu, 2 kpl
- Yksittäispensas, 4 kpl

- Tukimuuri, punainen
- Reunatuki, luonnonkivi, punainen

- +5.8 Kadun likimääräinen korkeusasema
- Valaisinpylväs
- Pyörätelineet, teräs

Kuivatus hoidetaan katukohtaisella hulevesiviemäroinnillä

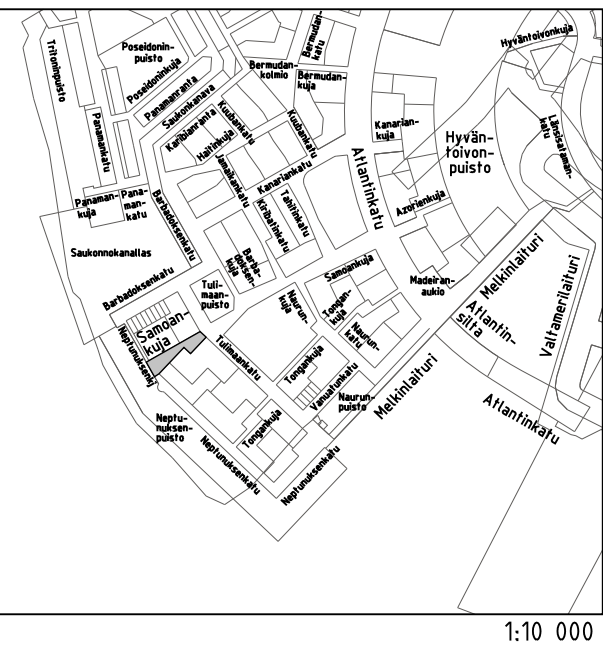

Helsinki

Kaupunkiympäristön toimiala

www.hel.fi

sähköposti: etunimi.sukunimi@hel.fi

KAUP.OSA, OSA-ALUE

20. Länsisatama, Jätkäsaari

SAMOANKUJA

välillä Neptunuksenkatu - Tulimaankatu

Katusuunnitelma

MK	LIITTYY	NRO	KHS		
1:500, 1:200	KORVAA	30969/2	KYLK		
	KORVATTU		HYV.	13.11.2024	Reetta Putkonen
	ASEMAKAAVA 12500		TARK.	13.11.2024	Ismo Rantanen
	LIIKENNES. 6847		PROJ.	13.11.2024	Katariina Verkamo
			HYV.	12.11.2024	Mauri Myyrä
			TARK.		
			LAAT.	12.11.2024	Jani Saarinen

RAMBOLL

Ramboll Finland Oy
PL 25, Säterinkatu 6
02601 ESPOO
puh. 020 755 611