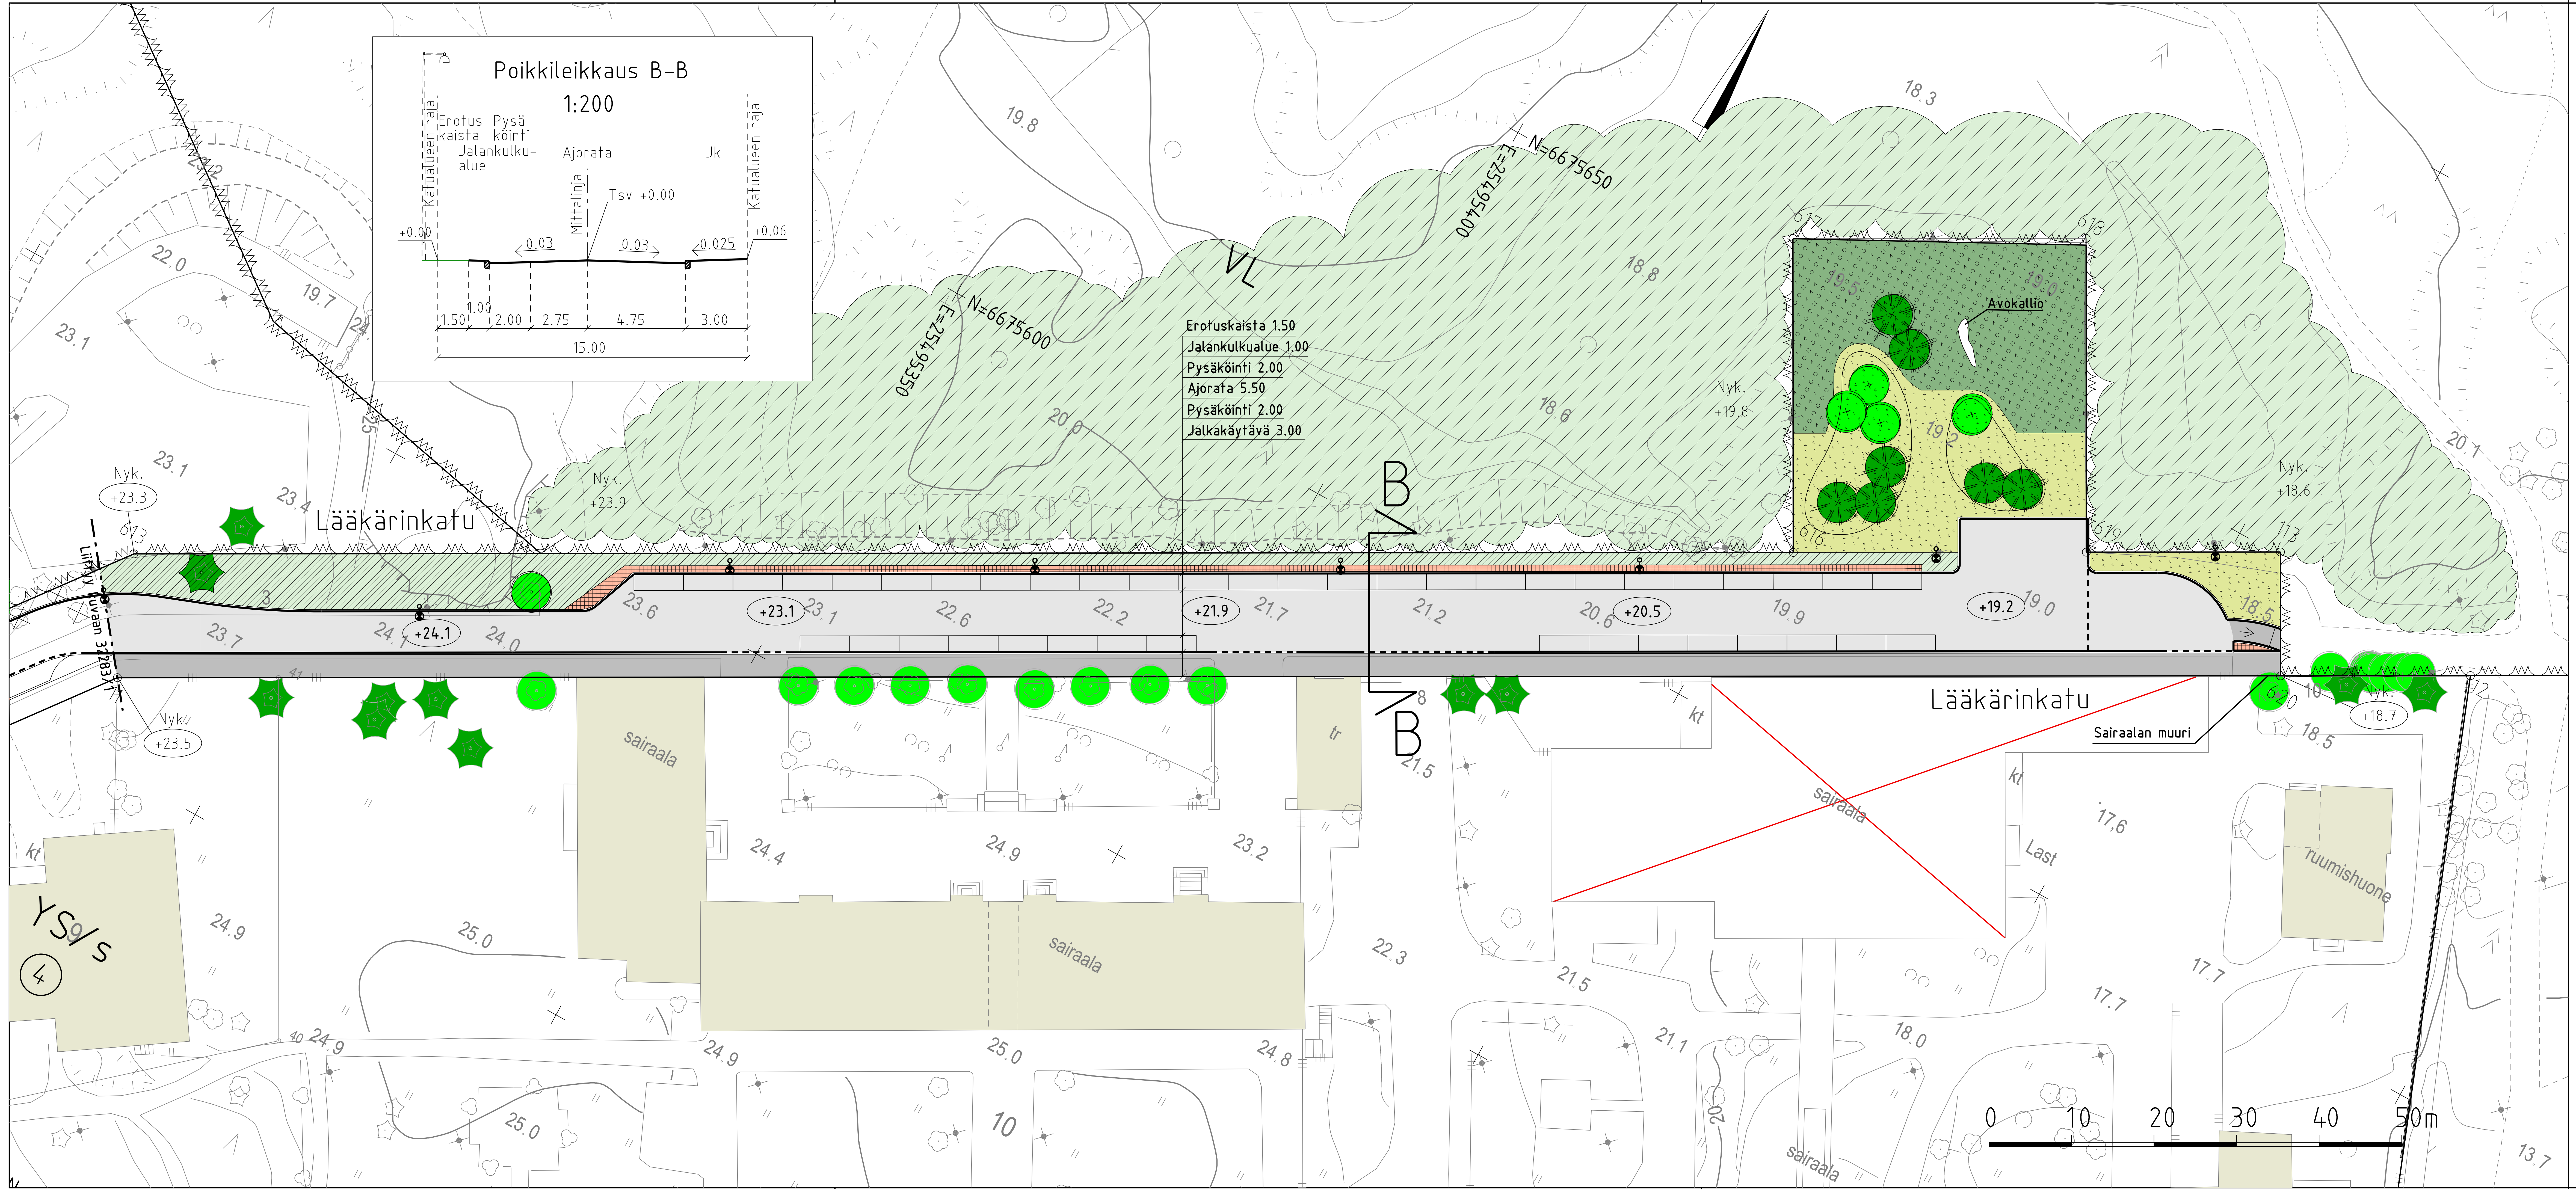

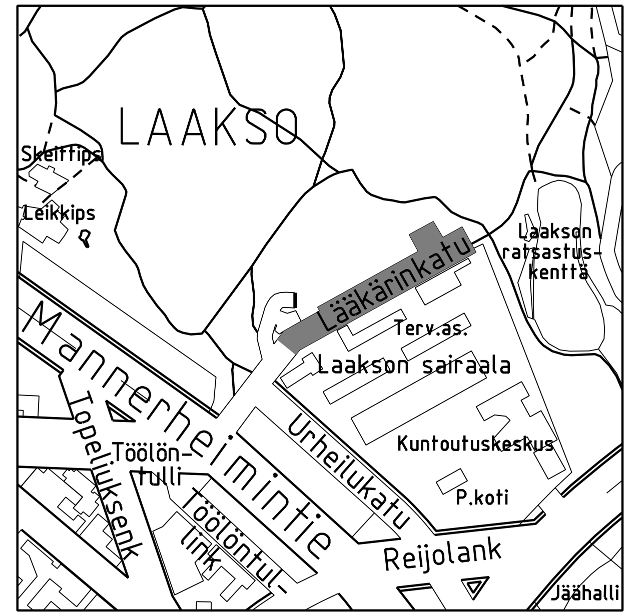

1:10 000

PIIRUSTUSMERKINNÄT

- Ajorata/jalkakäytävä ja pp, asfalttia
- Noppakiveys, punainen
- Sekametsitys
- Niitty
- Nykyinen nurmi
- Säilyvä metsä puiston puolella
- Istutettava havupuu 7 kpl
- Istutettava lehtipuu 4 kpl
- Nykyinen havupuu 1 kpl
- Nykyinen lehtipuu 1 kpl
- Nykyinen lehti-/havupuu tontilla/puistossa
- +3.0 Kadun likimääräinen korkeusasema
- Reunatuki, luonnonkivi, punainen
- LR Reunatuki, madallettu/luiskattu, luonnonkivi, punainen
- Reunatuki, upotettu, luonnonkivi, punainen
- Reunatuki, nykyinen
- Valaisinpylväs, nykyinen
- Valaisinpylväs

Katu kuivatetaan hulevesiviemäreillä, jotka liitetään Lääkärikadun olemassa oleviin viemäreihin.

LUONNOS 12.12.2025

Helsinki Kaupunkiympäristön toimiala		www.hel.fi sähköposti: etunimi.sukunimi@hel.fi
KAUP.OSA, OSA-ALUE 18. Laakso		

LÄÄKÄRINKATU
korttelin 18626 kohdalla

Katusuunnitelma

MK		NRO		
1:500, 1:200	LIITTYY	32283/2	KHS	
	KORVAA		KYLK	
	KORVATTU	TASOKOORDINAATISTO: ETRS-GK25	HYV.	
	ASEMAKAAVA 12681, 9184, 8420, 9318		TARK.	
	LIIKENNES.	KORKEUSJÄRJESTELMÄ: N2000	PROJ.	
SITOWISE		Linnoitustie 6D 02600 Espoo 020 747 6000 www.sitowise.com	HYV.	
			TARK.	
			LAAT.	T. Suni