



Technical drawing of a road cross-section. The drawing shows a sidewalk (Käytävä) on the left, a road (Tsv) in the center, and a road shoulder (Reuna-alue) on the right. The sidewalk is bordered by a wall (Käytävän seinä) and a railing (Kaide). The road surface is marked with a centerline (Tsv) and a width of 4.65. The road shoulder is marked with a width of 0.75. The total width of the road and shoulder is 7.32. The drawing also shows the levels of the sidewalk (0.00), road (0.07), and shoulder (0.06). The road shoulder is further divided into a top layer (0.025) and a bottom layer (0.08). The drawing is labeled with 'Jalka-käytävä' (sidewalk) and 'Valtamerilaiturin tukiliikunta-alue' (valley area).

The diagram shows a cross-section from left to right. On the far left is the sea level at -2.26. A concrete wall labeled 'Rantamuri' (+0.2 MW) stands in the water. To its right is a sloped embankment with vegetation. Further right is a paved area with a tree labeled 'Viheralue'. The ground surface has several elevation points: 0.00, +0.14, and +0.025. Below the ground surface are various structural elements like piles and foundations. Dimensions at the bottom indicate distances between key features: 0.50, 4.75, 0.75, 6.00, and 2.47, totaling 14.47. Labels include 'W-1', 'Pollari-valaisin', 'Katualueen raja', 'MHTainja', 'Jalkakäytävä', 'Portaat', 'Kalustevyöhyke', 'Vihervalue', 'Katualueen raja', 'Jalkakäytävä ja pyörätie tontilla', and '+2.20'.

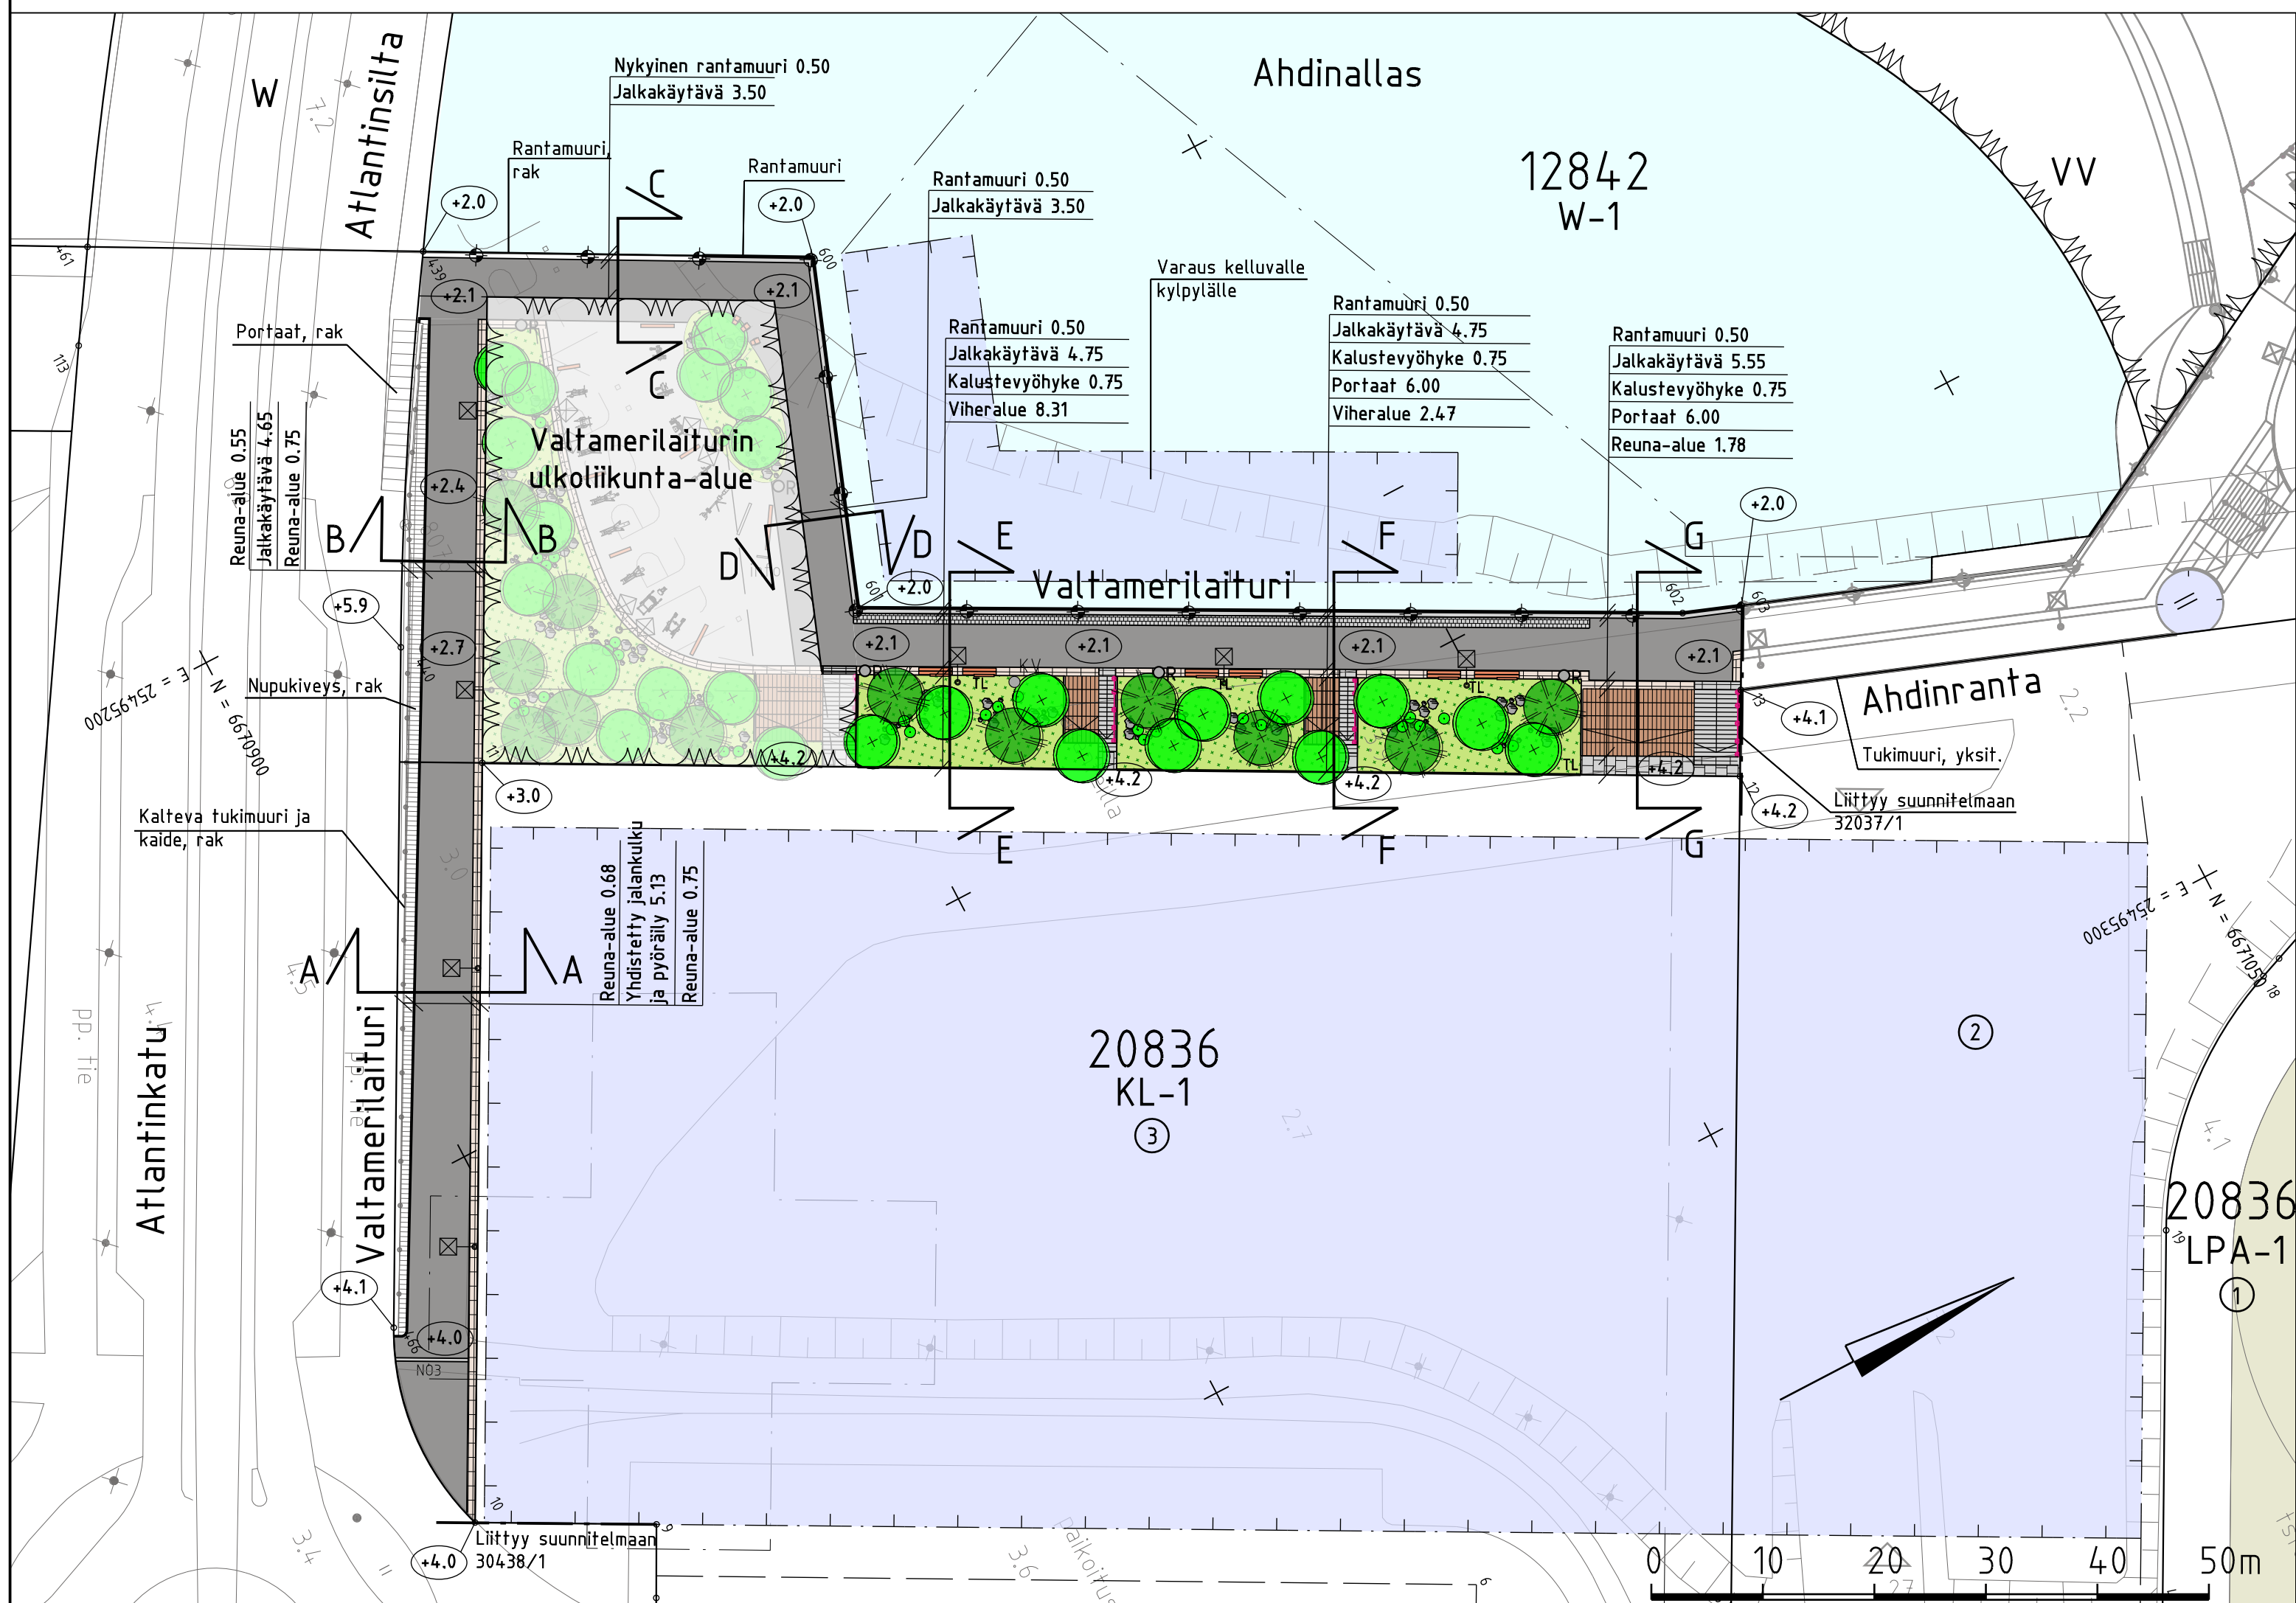

	Jalkakäytävä ja pyörätie, asfalttia		Kadun likimääräinen korkeusasema
	Betonipinta		Tukimuuri
	Luonnonkivilaatoitus, harmaa		Reunatuki, luonnonkivi, punainen
	Linjakuivatuskouru, luonnonkivi, harmaa		3:n kiven noppakiviraita, harmaa
	Varoitusalue, luonnonkivi, vaalean harmaa		
	Nupukiveys, sekavärinen		Kuivatus hoidetaan katukohtaisella hulevesiviemäröinnillä
	Betoniportaat ja käsijohde		
	Istuskeluportaat, puupinta		
	Monilajinen istustus		
	Vesialue		
	Istutettava lehtipuu 11 kpl		
	Istutettava havupuu 6 kpl		
	Yksittäispensas		
	Kaide		
	Valaisin		
	Penkki		
	Teräslista -reunus, h=100mm		
	Jäteastia		
	Kesävesipiste, vesiposti		
	Maakivi		

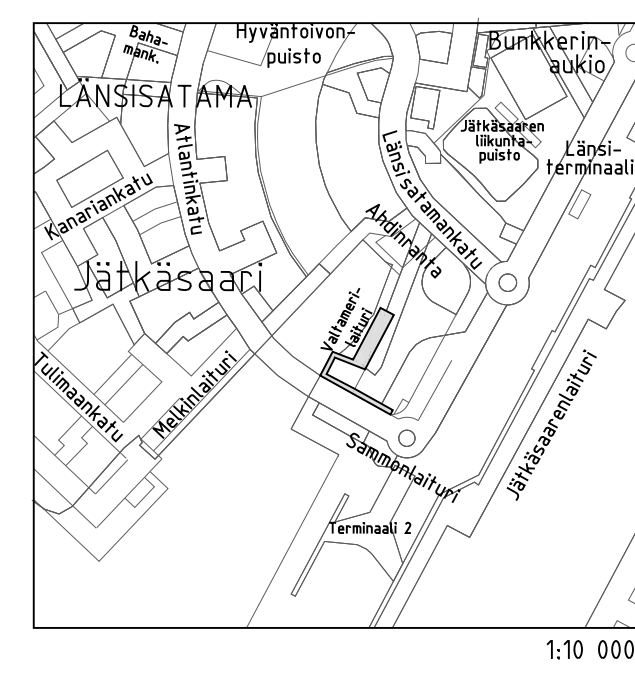

Helsinki

Kaupunkiympäristön toimiala

www.hel.fi

sähköposti: etunimi.sukunimi@hel.fi

KAUP.OSA, OSA-ALUE

20. Länsisatama, 203 Jätkäsaari

VALTAMERILAITURI

Katusuunnitelma

MK	LIITYY	NRO	KHS		
1:500 1:200	KORVAA	32038/1	KYLK		
	KORVATTU		HYV.	28.1.2025	Reetta Putkonen
	ASEMAKAAVA 12655, 12842		TARK.	28.1.2025	Ismo Ranfanan
	LIIKENNES.	KORKEUSJÄRJESTELMÄ: N2000	PROJ.	28.1.2025	Katriina Verkamo
RAMBOLL Ramboll Finland Oy PL 25, Itsehallintokuja 3 02601 ESPOO puh. 020 755 611			HYV.	23.1.2025	Mauri Myyrä
			TARK.		
			LAAT.	23.1.2025	Ada Laitinen