
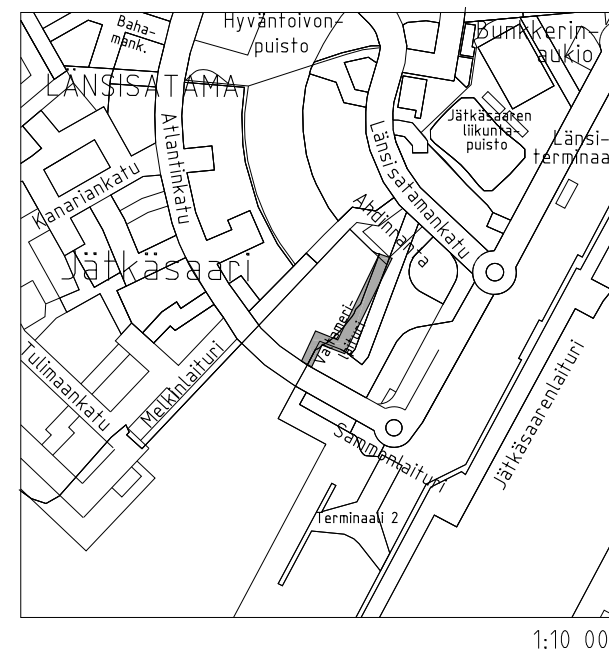


Valtamerilaiturin ja Ahdinrannan rantamuri
Pituusleikkaus, MK 1:200

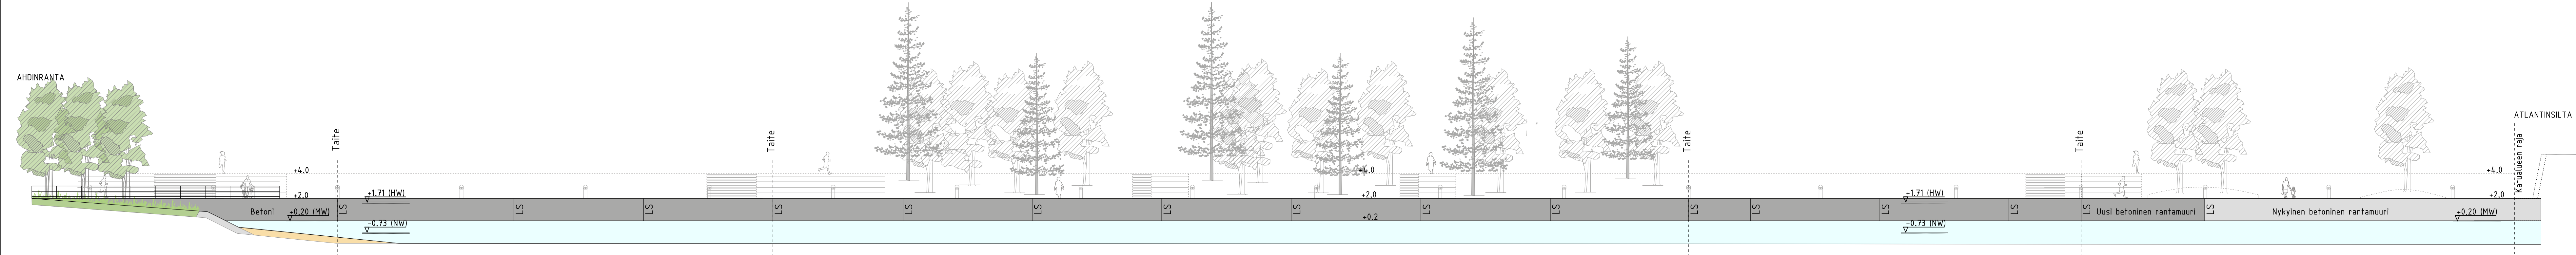

Helsinki

Kaupunkiympäristön toimiala

www.hel.fi

sähköposti: etunimi.sukunimi@hel.fi

KAUP. OSA, OSA-ALUE

20. Länsisatama, 203 Jätkäsaari

VALTAMERILAITURI

Valtamerilaiturin ja Ahdinrannan rantamuri

Pituusleikkaus

MK 1:200	LIITTYÄ	NRO 32038/2	KHS		
	KORVAA		KYLK		
	KORVATTU		HYV.	28.1.2025	Reetta Putkonen
	ASEMAKAAVA 12655, 12842		TARK.	28.1.2025	Lasse Toivanen
	LIKENNES.		PROJ.	28.1.2025	Katarina Verkamo
RAMBOLL Ramboll Finland Oy PL 25, Itsehallintokuja 3 02601 ESPOO puh. 020 755 611		TASAKOORDINAAATIO: ETRS-GK25 KORKEUSJÄRJESTELMÄ: NZ000	HYV.	23.1.2025	Esko Rechardt
			TARK.	23.1.2025	Timo Säkkinen
			LAAT.	23.1.2025	Ville Leskinen