


1:10 000

Valtamerilaiturin ja Ahdinrannan rantamuri
Pituusteikkaus, MK 1:200

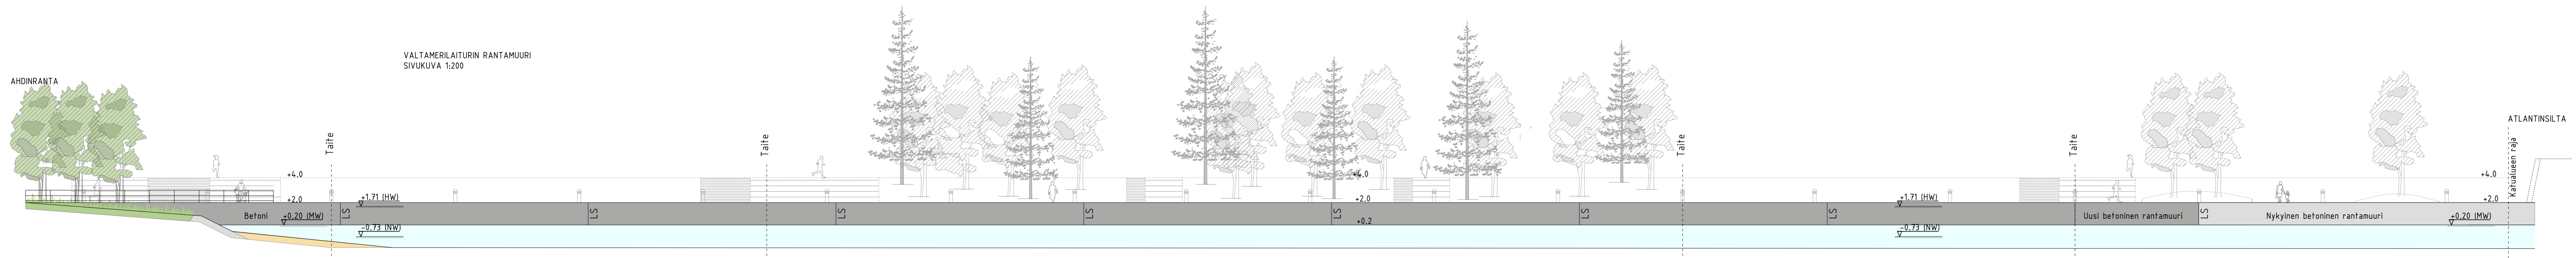

VALTAMERILAITURIN RANTAMUURI
SIVUKUVA 1:200

AHDINRANTA

LUONNOS 6.3.2024

		Kaupunkiympäristön toimiala		www.hel.fi sähköposti: etunimi.sukunimi@hel.fi	
KAUP. OSA, OSA-ALUE 20. Länsisatama, 203 Jätkäsaari					
VALTAMERILAITURI Valtamerilaiturin ja Ahdinrannan rantamuri					
Pituusteikkaus					
MK	LIITTYY	NRO	KHS		
	KORVAA	32038/2	KYLK		
1:200	KORVATTU	TASOKOORDINAATISTO: ETRS-GK25	HYV.	x	x
	ASEMAKAAVA 12655	KORKEUSJÄRJESTELMÄ: NZ000	TARK.	x	x
	LIKENNES.		PROJ.	x	x
			HYV.	x	x
			TARK.	x	x
			LAAT.	x	x
		Ramboll Finland Oy PL 25, Itsehallintokuja 3 02601 ESPOO puh. 020 755 611			