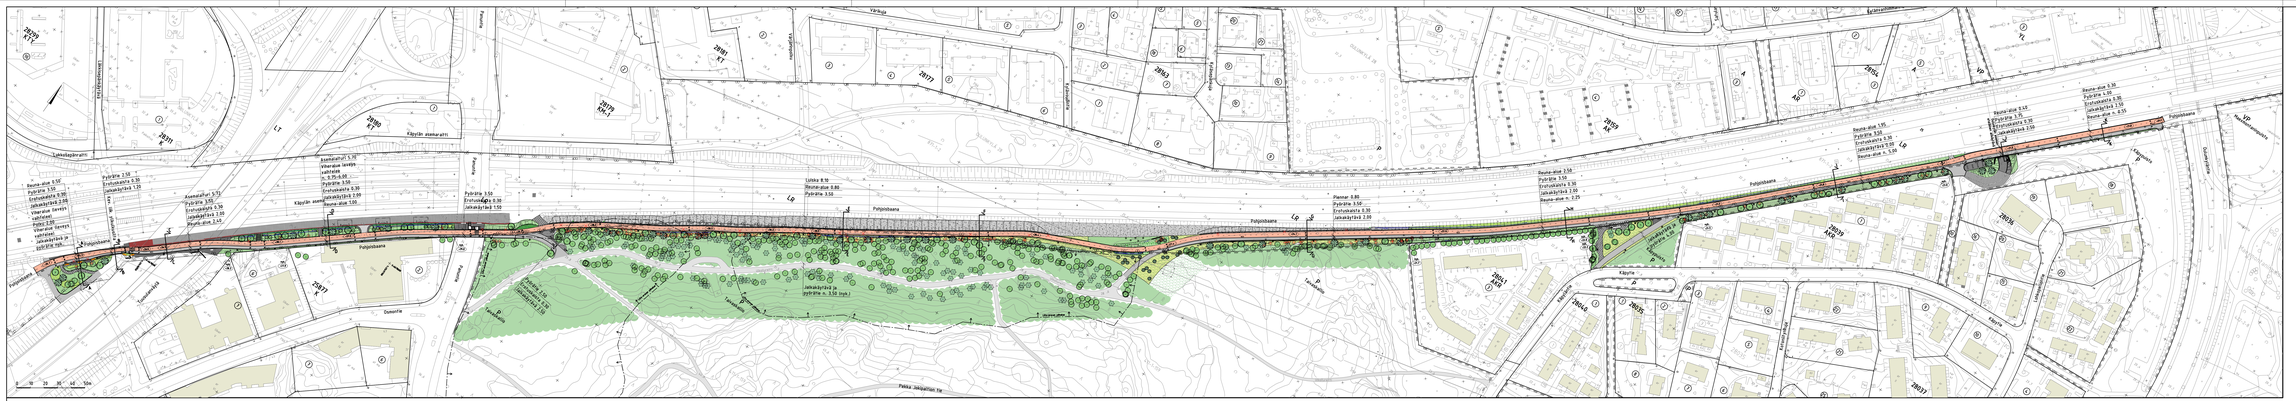
Käpylä
Pohjoisbaana
Tuusulanväylä
Kustaankartanontie
Kustaankartanonkuja
Kustaankartanonpuistikko
Kustaankartanonpuistikko
Kustaankartanonpuistikko