



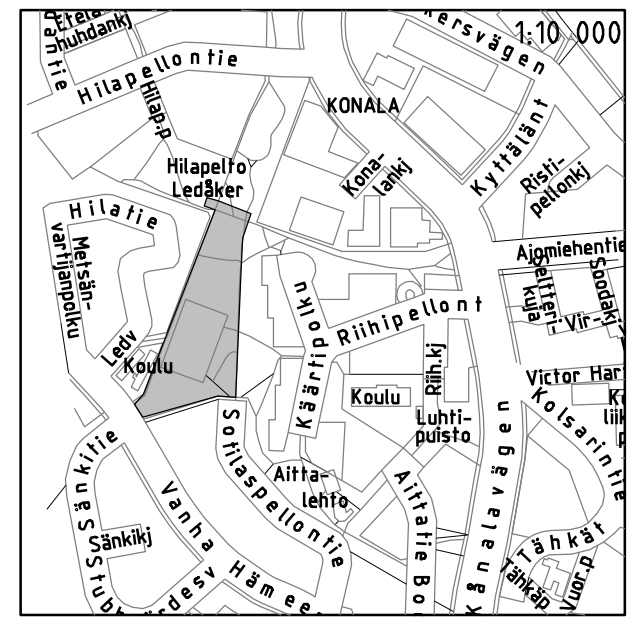

- MERKINNÄT:**
- Suunnittelualueen raja
- Säilytettävä kasvillisuus**
- Säilytettävä lehtipuu 398 kpl, säilytettävä havupuu 22 kpl
 - Siirrettävä puu
 - Siirrettävän puun uusi sijainti
 - Säilytettävä nurmi
 - Säilytettävä metsänpohja
- Säilytettävät päällysteet**
- ASF/S Säilytettävä asfaltti
 - KT/S Säilytettävä kivituhka
 - Nykyinen kallo, viitellinen sijainti
- Säilytettävät rakenteet ja korkeusasema**
- Rumpu, nykyinen
 - Rumpu, uusi
 - Hulevesikaivo, nykyinen
 - Likimääräinen korkeusasema
 - Nykyinen oja
- Istutettava kasvillisuus**
- Istutettava lehtipuu 19 kpl, istutettava havupuu 6 kpl
 - Niitty
 - Istutettava matala lehtipensas, maanpeitepensas
 - Käyttönurmikko
- Uudet päällysteet**
- Kivituhka, harmaa
- Uudet kalusteet, varusteet ja rakenteet**
- Penkki, tuolit
 - Roskakori
 - Puistokaide
 - Maakivi
 - Uusi oja
 - Likimääräinen korkeusasema

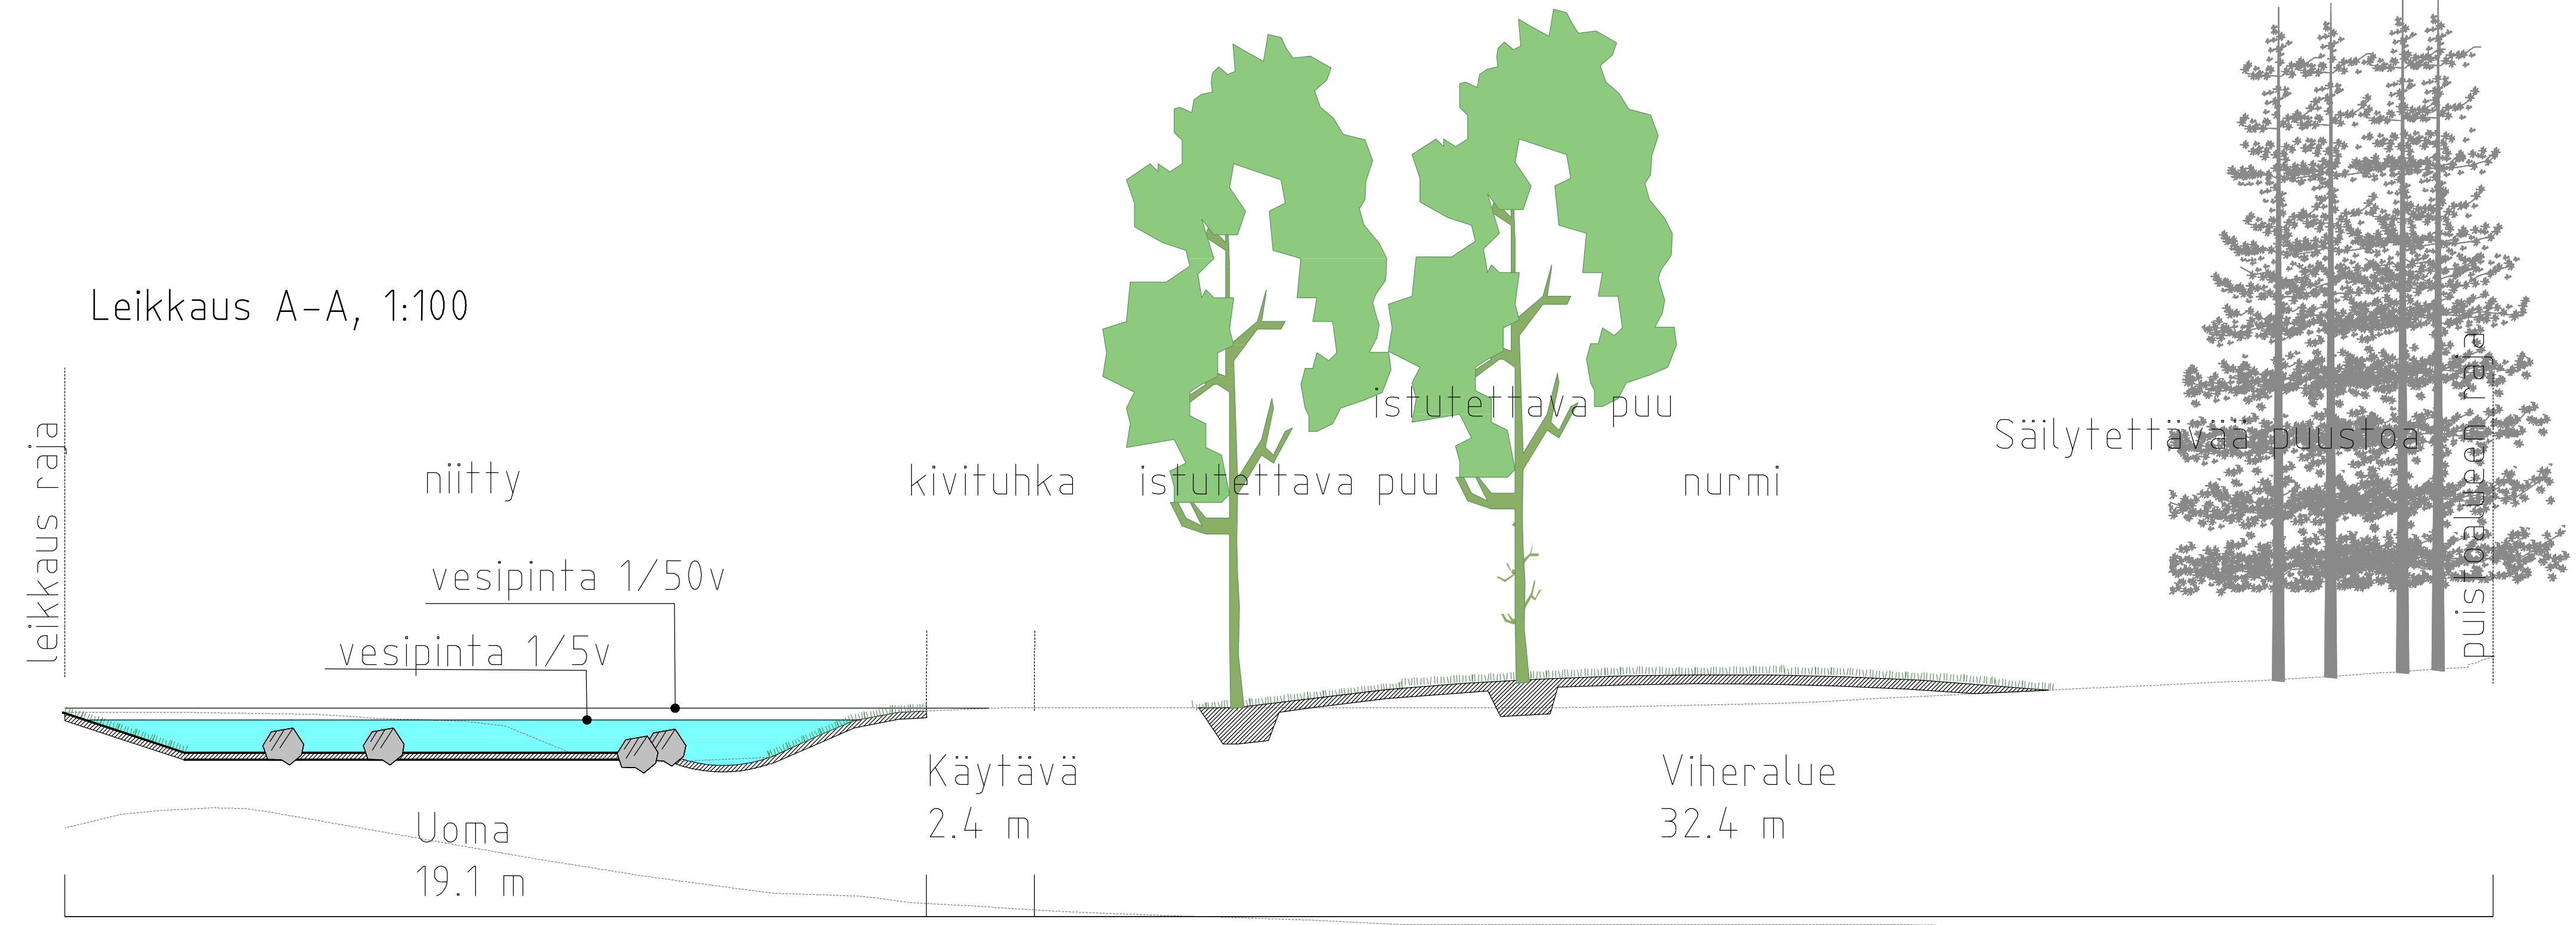

Leikkaus A-A, 1:100



Luonnos 5.9.2025

Helsinki		Kaupunkiympäristön toimiala		www.hel.fi	
KORVAA		vto		6558/1	
KORVATTU		TASOKORONAATIO:		KYLK	
ASEMAKAAVA		ETRS-GK25		HYV.	
LUKUNNES.		N2000		TARK.	
RAMBOLL		Ramboll Finland Oy		PROJ.	
		PL 25, Itsehallintokujalla 3		HYV.	
		02600 ESPOO		TARK.	
		puh. 020 755 611		LAAT.	