
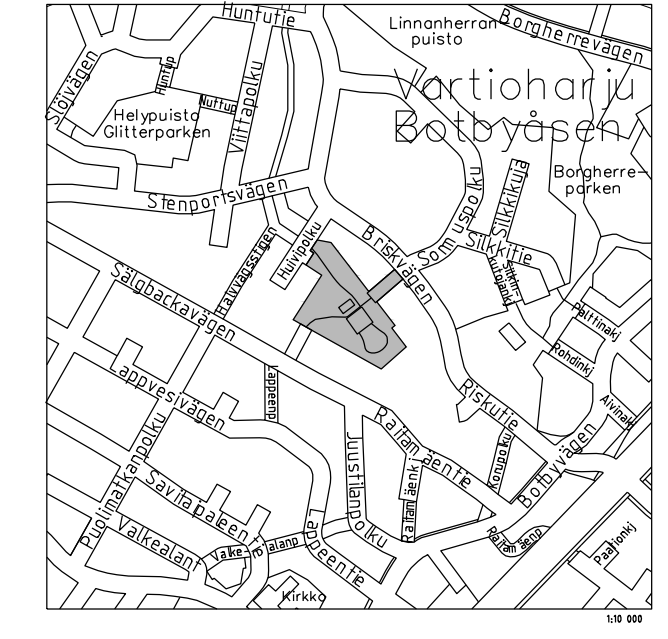


- MERKINNÄT:**
- Suunnittelualueen raja
 - Toimenpidealueen raja
- Poistettava kasvillisuus ja rakenteet**
- Poistettava pensasalue
 - Poistettava kaluste tai varuste
- Säilytettävä kasvillisuus**
- Säilytettävä kasvillisuusalue
 - Säilytettävä pensasalue
 - Säilytettävä niitty
 - Rakennettavan alueen säilytettävä metsänpohja
 - Säilytettävä kostea niitty
- Säilytettävät päällykset**
- KT/S Säilytettävä kivituhka
- Säilytettävät rakenteet ja korkeusasema**
- Säilytettävä oja tai painanne
 - nyk. +13.43 Likimääräinen korkeusasema
 - Nykyinen korkeuskäyrä
- Rakennettavan alueen säilytettävä kasvillisuus**
- Säilytettävä lehti- ja havupuu
- Uudet rakenteet ja kalusteet**
- Uusi korkeuskäyrä
 - Painanne
 - Askelkivet
 - Penkki
 - Roska-astia
 - Pöytäpenkkiryhmä
 - Puutarhakeinu
 - Pyöräteline, runkolukittava
 - Alfa
 - Juoksuesteita
 - Huoltoportti + käynniportti
 - Uusi leikki- tai liikuntaväline, turva-alueen raja
 - Koripalloteline
 - Puolipallot
 - Valaistus erillisen suunnitelman mukaan

LEIKKAUS A-A, 1:100

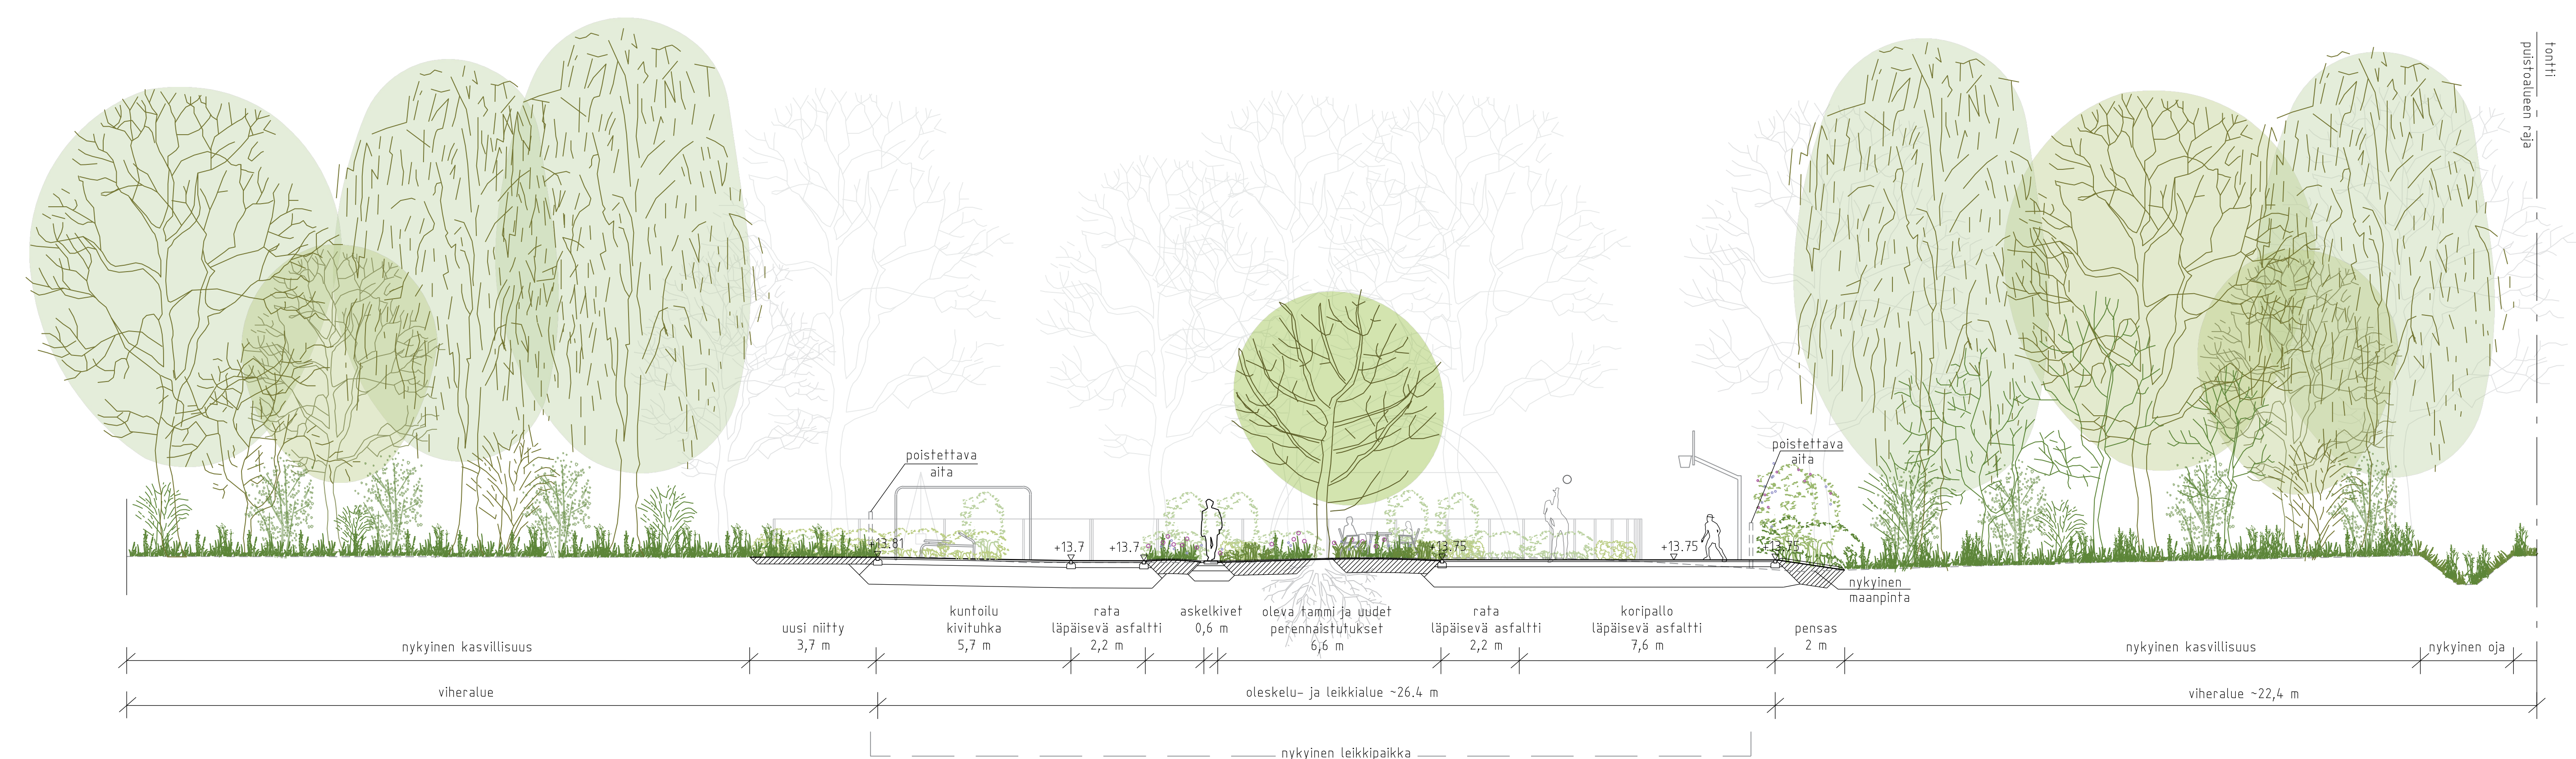

LUONNOS 23.10.2024

Helsinki Kaupunkiympäristön toimiala www.hel.fi
 sähöpöytä: etunimi.sukunimi@hel.fi

KAUPUNGI, USA-ALUE
 45. Vartiokylä, Vartiokylä

RISKUPISTO
 Riskutie

Puistosuunnitelma		MID	
W	LIITTY:	00000/000	00000/000
1:200	KIRVAA	00000/000	VIO 64.62/1
1:100	KIRVATU	00000/000	TALOUSSUUNNITELMA
	ASEMAKAAVA	00000	ETRS-GK25
	LIKENNÄS.	00000	KORKEUSJÄRJESTELMÄ
			N2000
			PROJ.
			BYK.
			TARK.
			LAAT.

wsp WSP Finland Oy
 Puhelin: 0200-86410
 Faksi: 0207-86411