
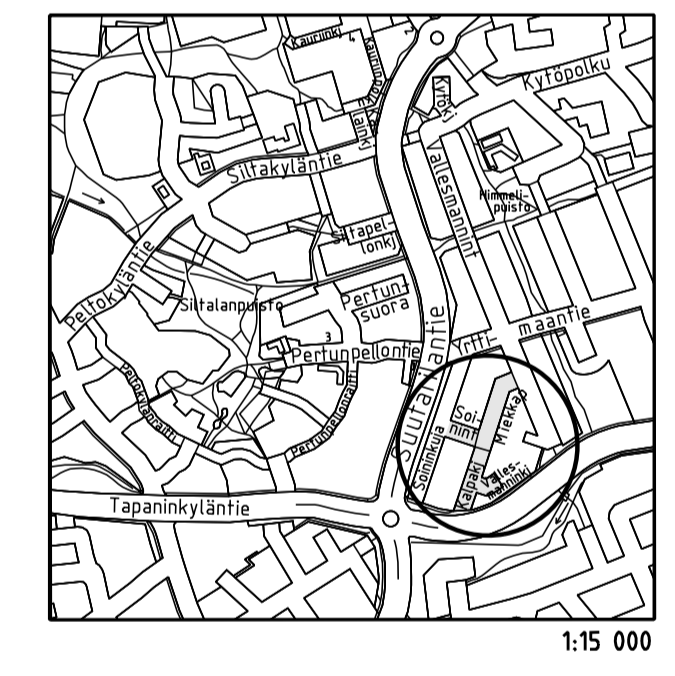


- PIIRUSTUSMERKINNÄT**
- Ajorata/jalkikäytävä, asfalttia
  - Nurmetus
  - Kivituhka
  - +15.5 Kadun likimääräinen korkeusasema
  - Poistettava puu, 2 kpl
  - Reunatuki, luonnonkivi, harmaa
  - Reunatuki, madallettu, luonnonkivi, harmaa
  - Valaisinpylväs, korkeus 6,5 m
  - Painanne

Kuivatus hoidetaan katukohtaisella hulevesiviemäroinnilla.

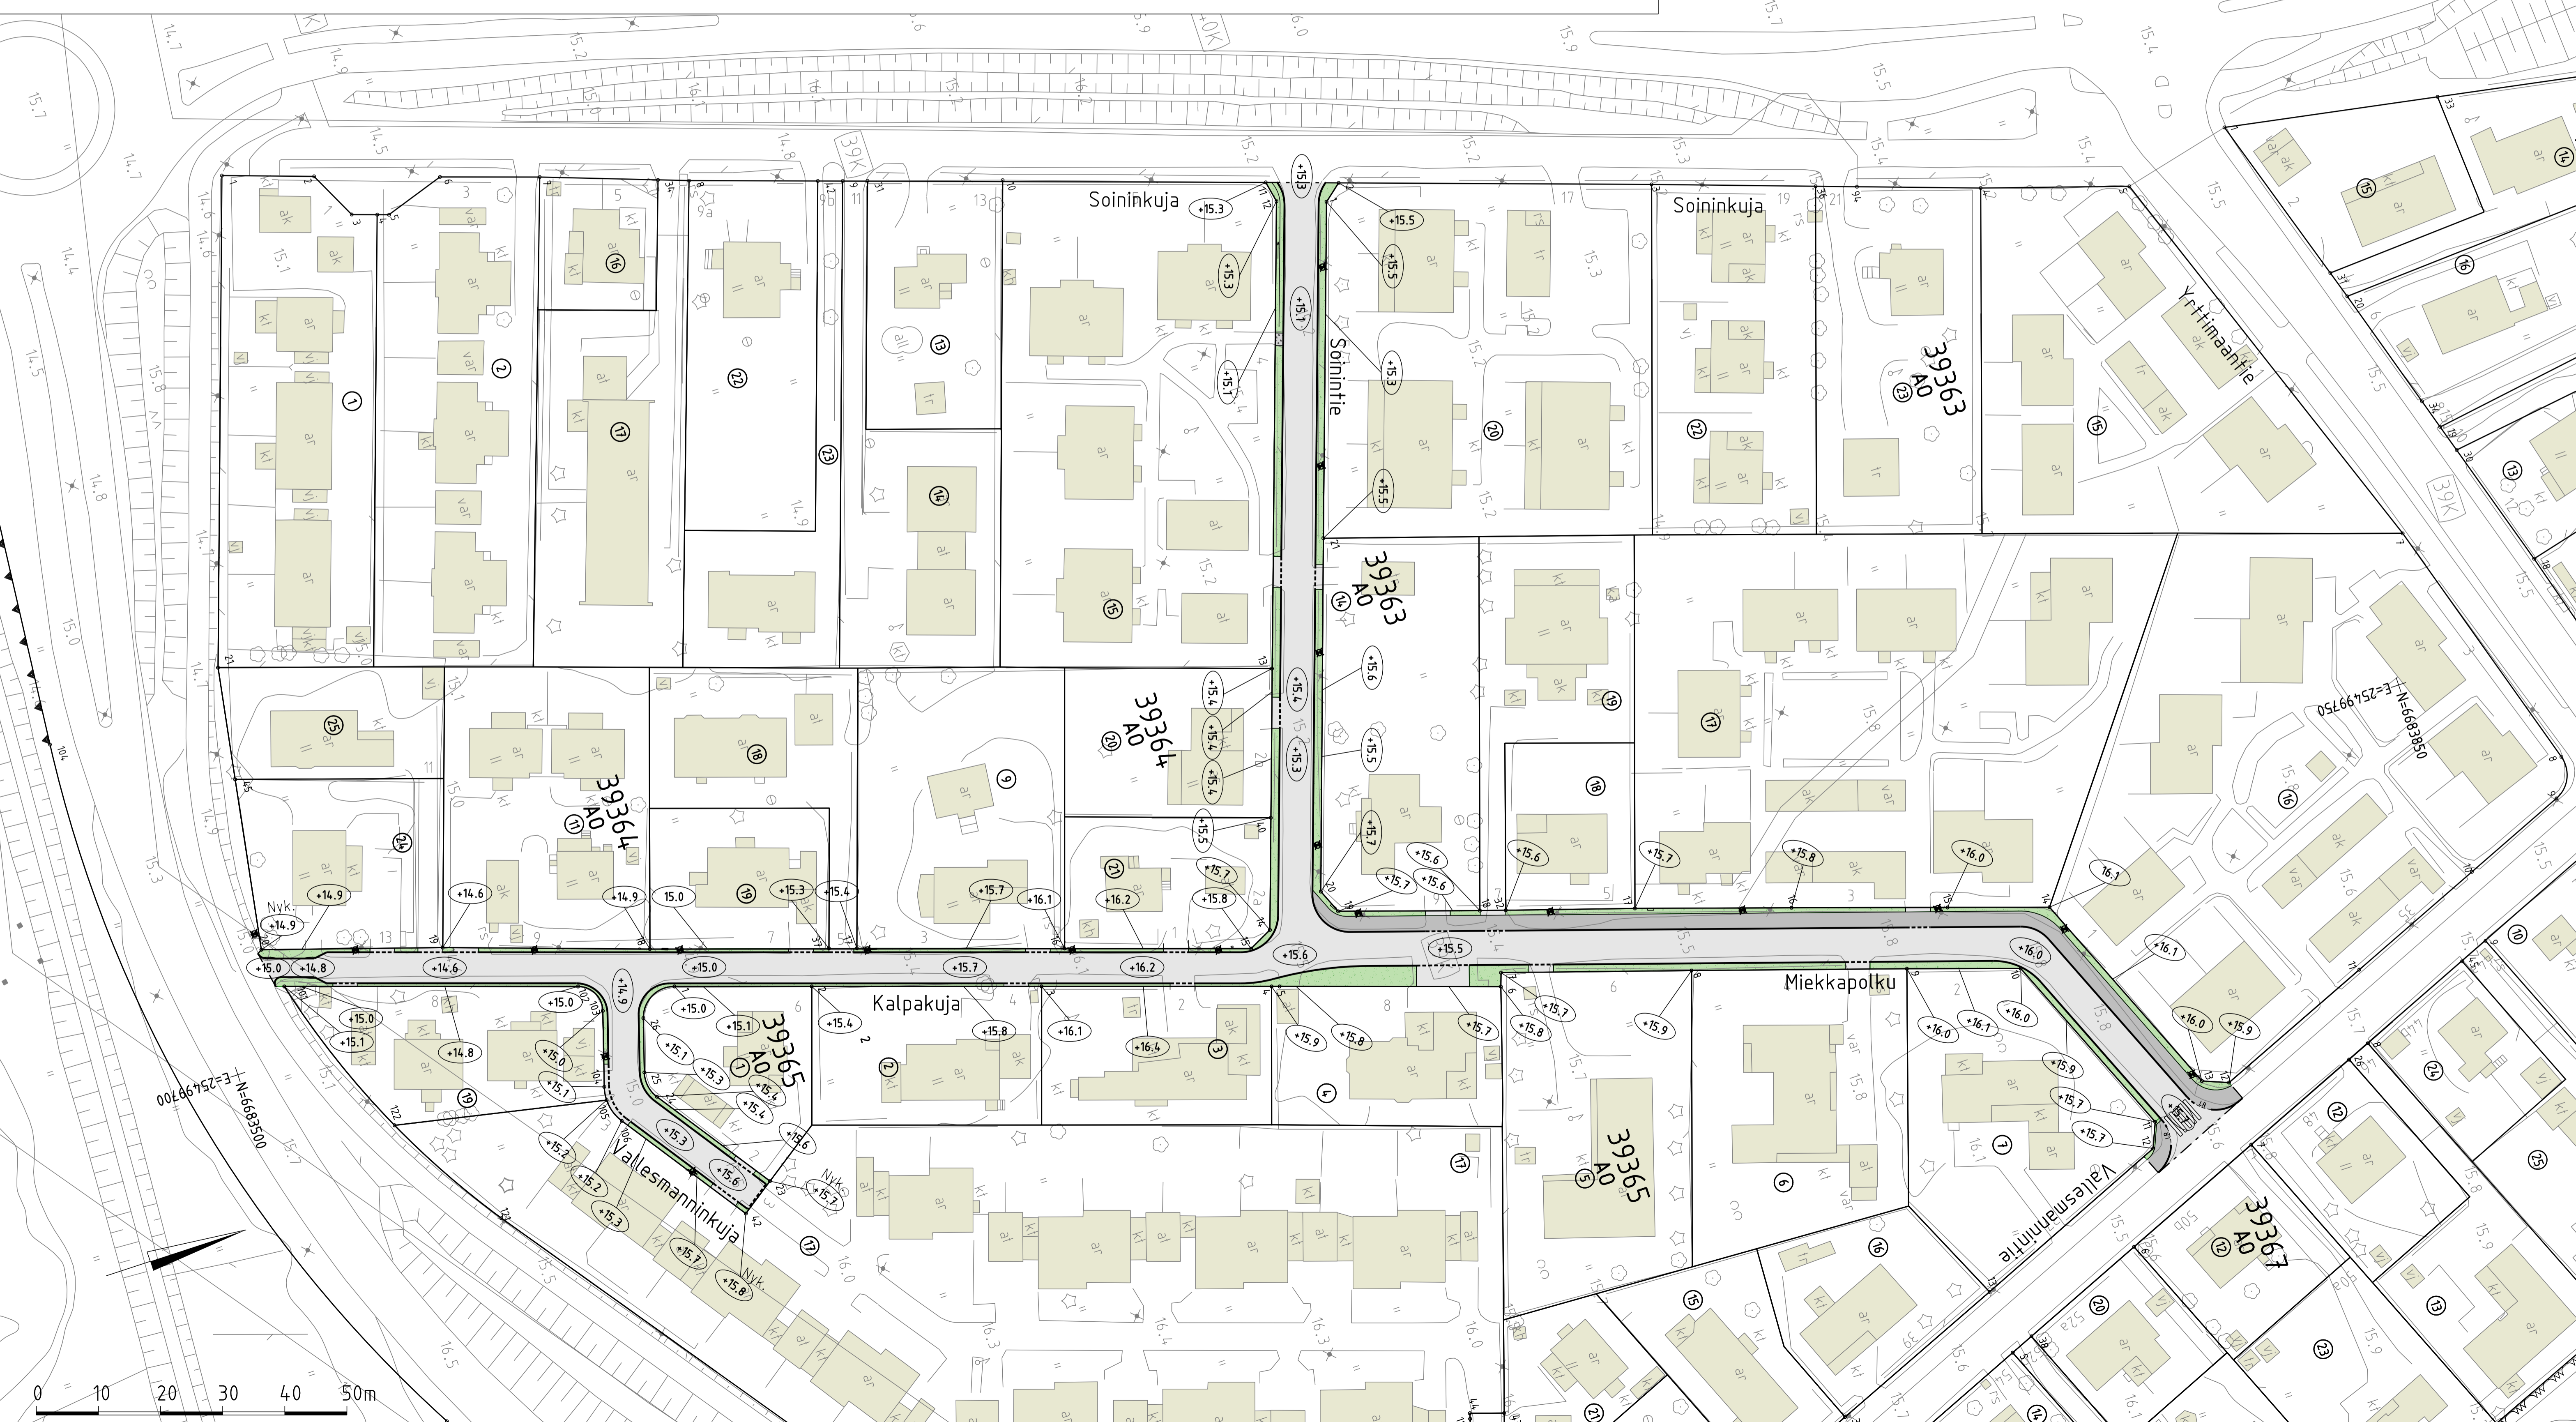

Helsinki Kaupunkiympäristön toimiala		www.hel.fi	
KAUP OSA, OSA-ALUE		sähköposti: etunimi.sukunimi@hel.fi	
39. Tapaninkylä, Töyrynummi			
<b>MIEKKAPOLKU, SOININTIE, KALPAKUJA, VALLESMANNINKUJA</b>			
Katusuunnitelmien koostepiirustus			
MK	LITTYTY	NRO	KHS
1:500	KORVAA	32140/2	KYLK
1:200	KORVATTU	TASOKOORDINAATTO:	HYV.
	ASEMAKAAVA	ETRS-GK25	3.5.2024
	LIKENNES.	KORKEUSJÄRJESTELMÄ:	TARK.
		N2000	3.5.2024
			PROJ.
			24.3.2024
			TARK.
			24.3.2024
			LAAT.
			24.3.2024

**Finmap Infra**  
 Ratapihantie 11, PL 114, 00521 HELSINKI  
 p. 0991 8565 3800, fax 0991 8565 3850  
 www.finmap-infra.fi