

PIIRUSTUSMERKINNÄT

Nykyinen korkeusasema



Nyk. **+12.5** Kadun likimääräinen korkeusasema

Rakennettava alue

- Ajorata/jalkakäytävä ja pp, asfalttia
- Noppakiveys, harmaa
- Nupukiveys, harmaa
- Betoninen nurmikiveys
- Betonikiveys, valkoinen
- Lehtipensas, matala

+12.0 Kadun likimääräinen korkeusasema

- Reunatuki, luonnonkivi, punainen
- Reunatuki, madallettu/luiskattu, luonnonkivi, punainen
- Reunatuki, upotettu, luonnonkivi, punainen
- Reunatuki, nykyinen
- NO2 2:n kiven harmaa noppakiviraita
- NO3 3:n kiven harmaa noppakiviraita
- Tukimuuri ja aita, nykyinen
- Luiska
- Suojatien korotus, iso noppakivi, musta-valkea ruudutus
- Poistettava / uusittava valaisinpylväs
- Roska-astia, nykyinen
- Liikennevalopylväs / yhteiskäyttöpylväs, nykyinen
- Liikennevalo-ohjattu liittymä

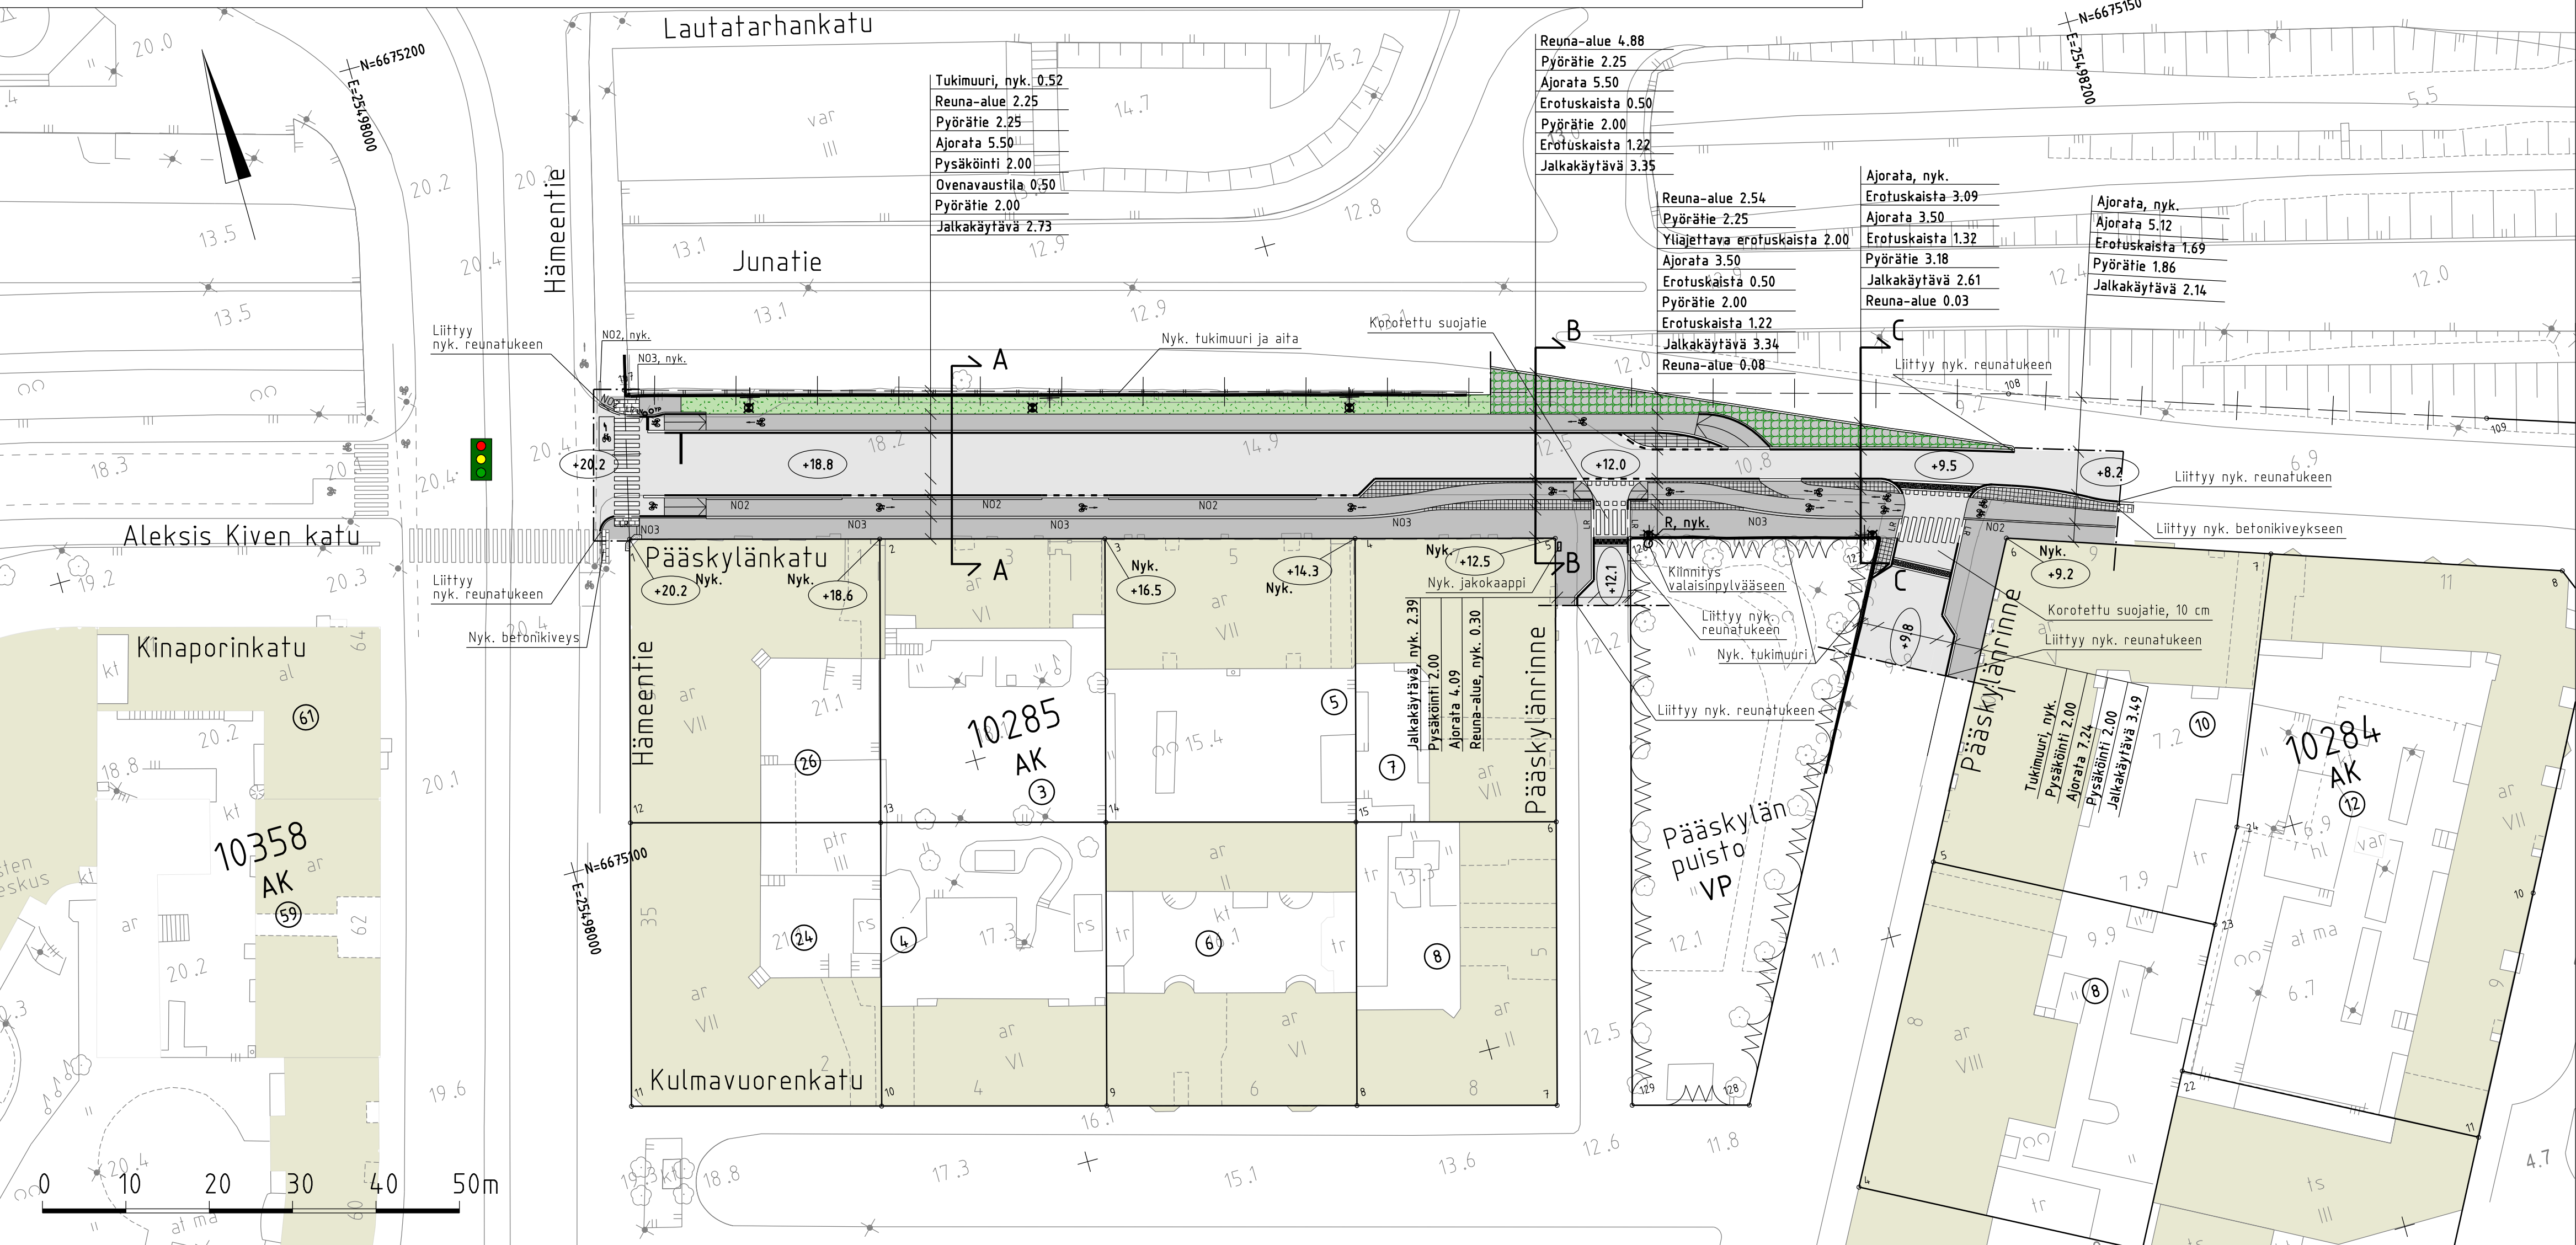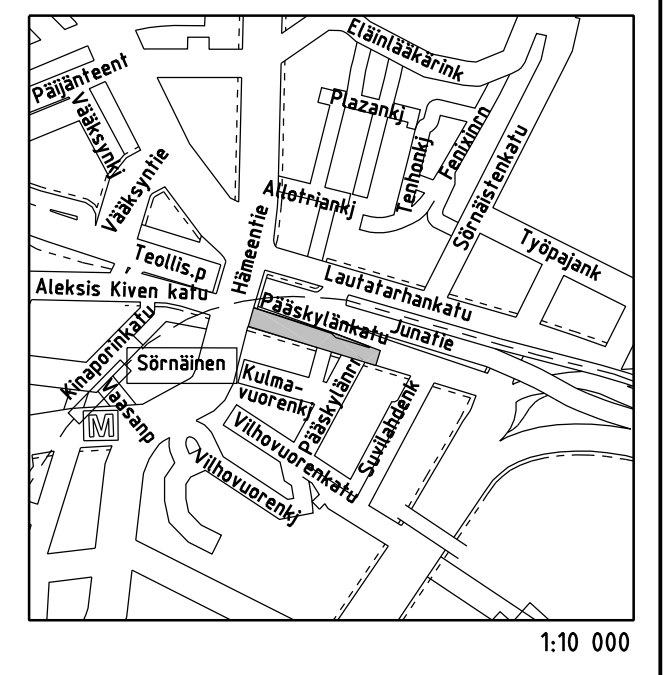

LUONNOS 16.12.2024

| | | | |
|--|------------|-------------------------------------|-----------|
| Helsinki Kaupunkiympäristön toimiala | | www.hel.fi | |
| 22. Vallila / 10. Sörnäinen, Vilhonvuori | | sähköposti: etunimi.sukunimi@hel.fi | |
| PÄÄSKYLÄNKATU välillä Hämeentie - Pääskylänrinne | | | |
| Katusuunnitelma | | | |
| MK | LIITTYÄ | NRO | KHS |
| 1:500 | KORVAA | 32236/1 | KYLK |
| 1:200 | KORVATTU | TASOKOORDINAATISTO: | HYV. |
| | ASEMAKAAVA | 8559 | ETRS-GK25 |
| | LIKENNES. | KORKEUSJÄRJESTELMÄ: | TARK. |
| | | N2000 | PROJ. |
| | | | HYV. |
| | | | TARK. |
| | | | LAAT. |

Ratapihantie 11, PL 114, 00521 HELSINKI
 p. (09) 8565 3800, fax (09) 8565 3850
 www.finnmap-infra.fi

