
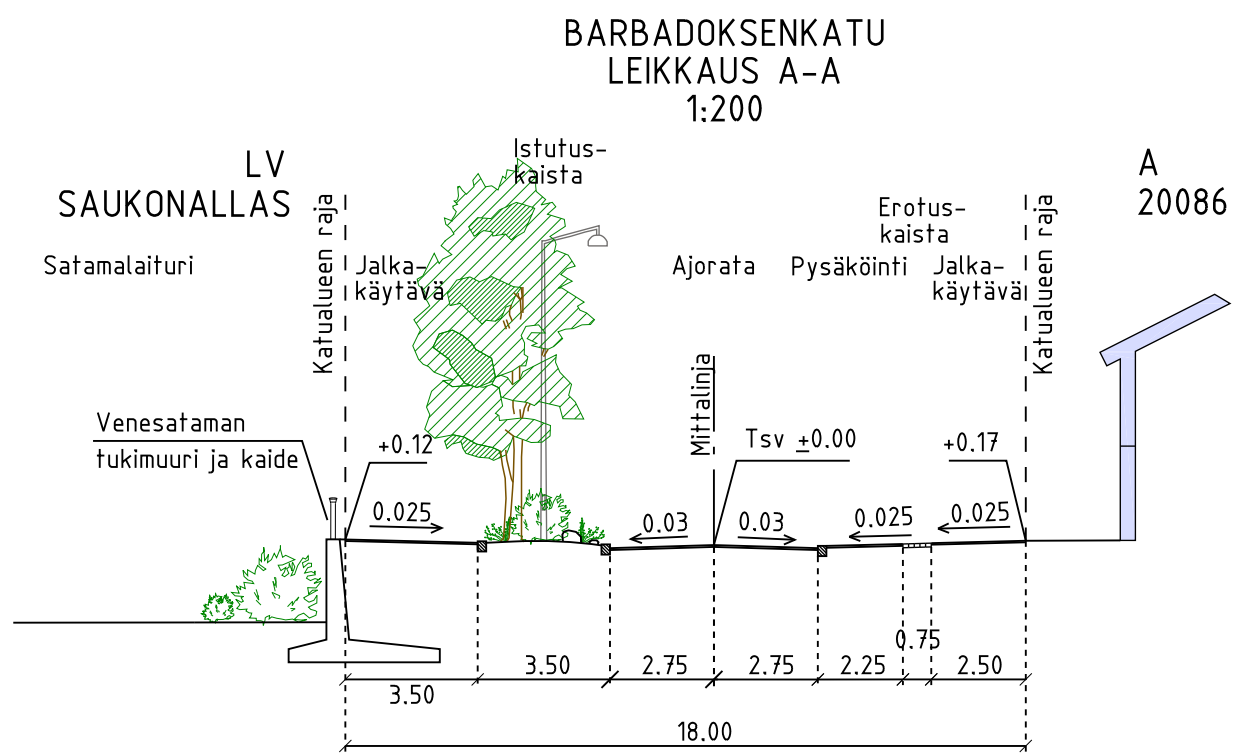


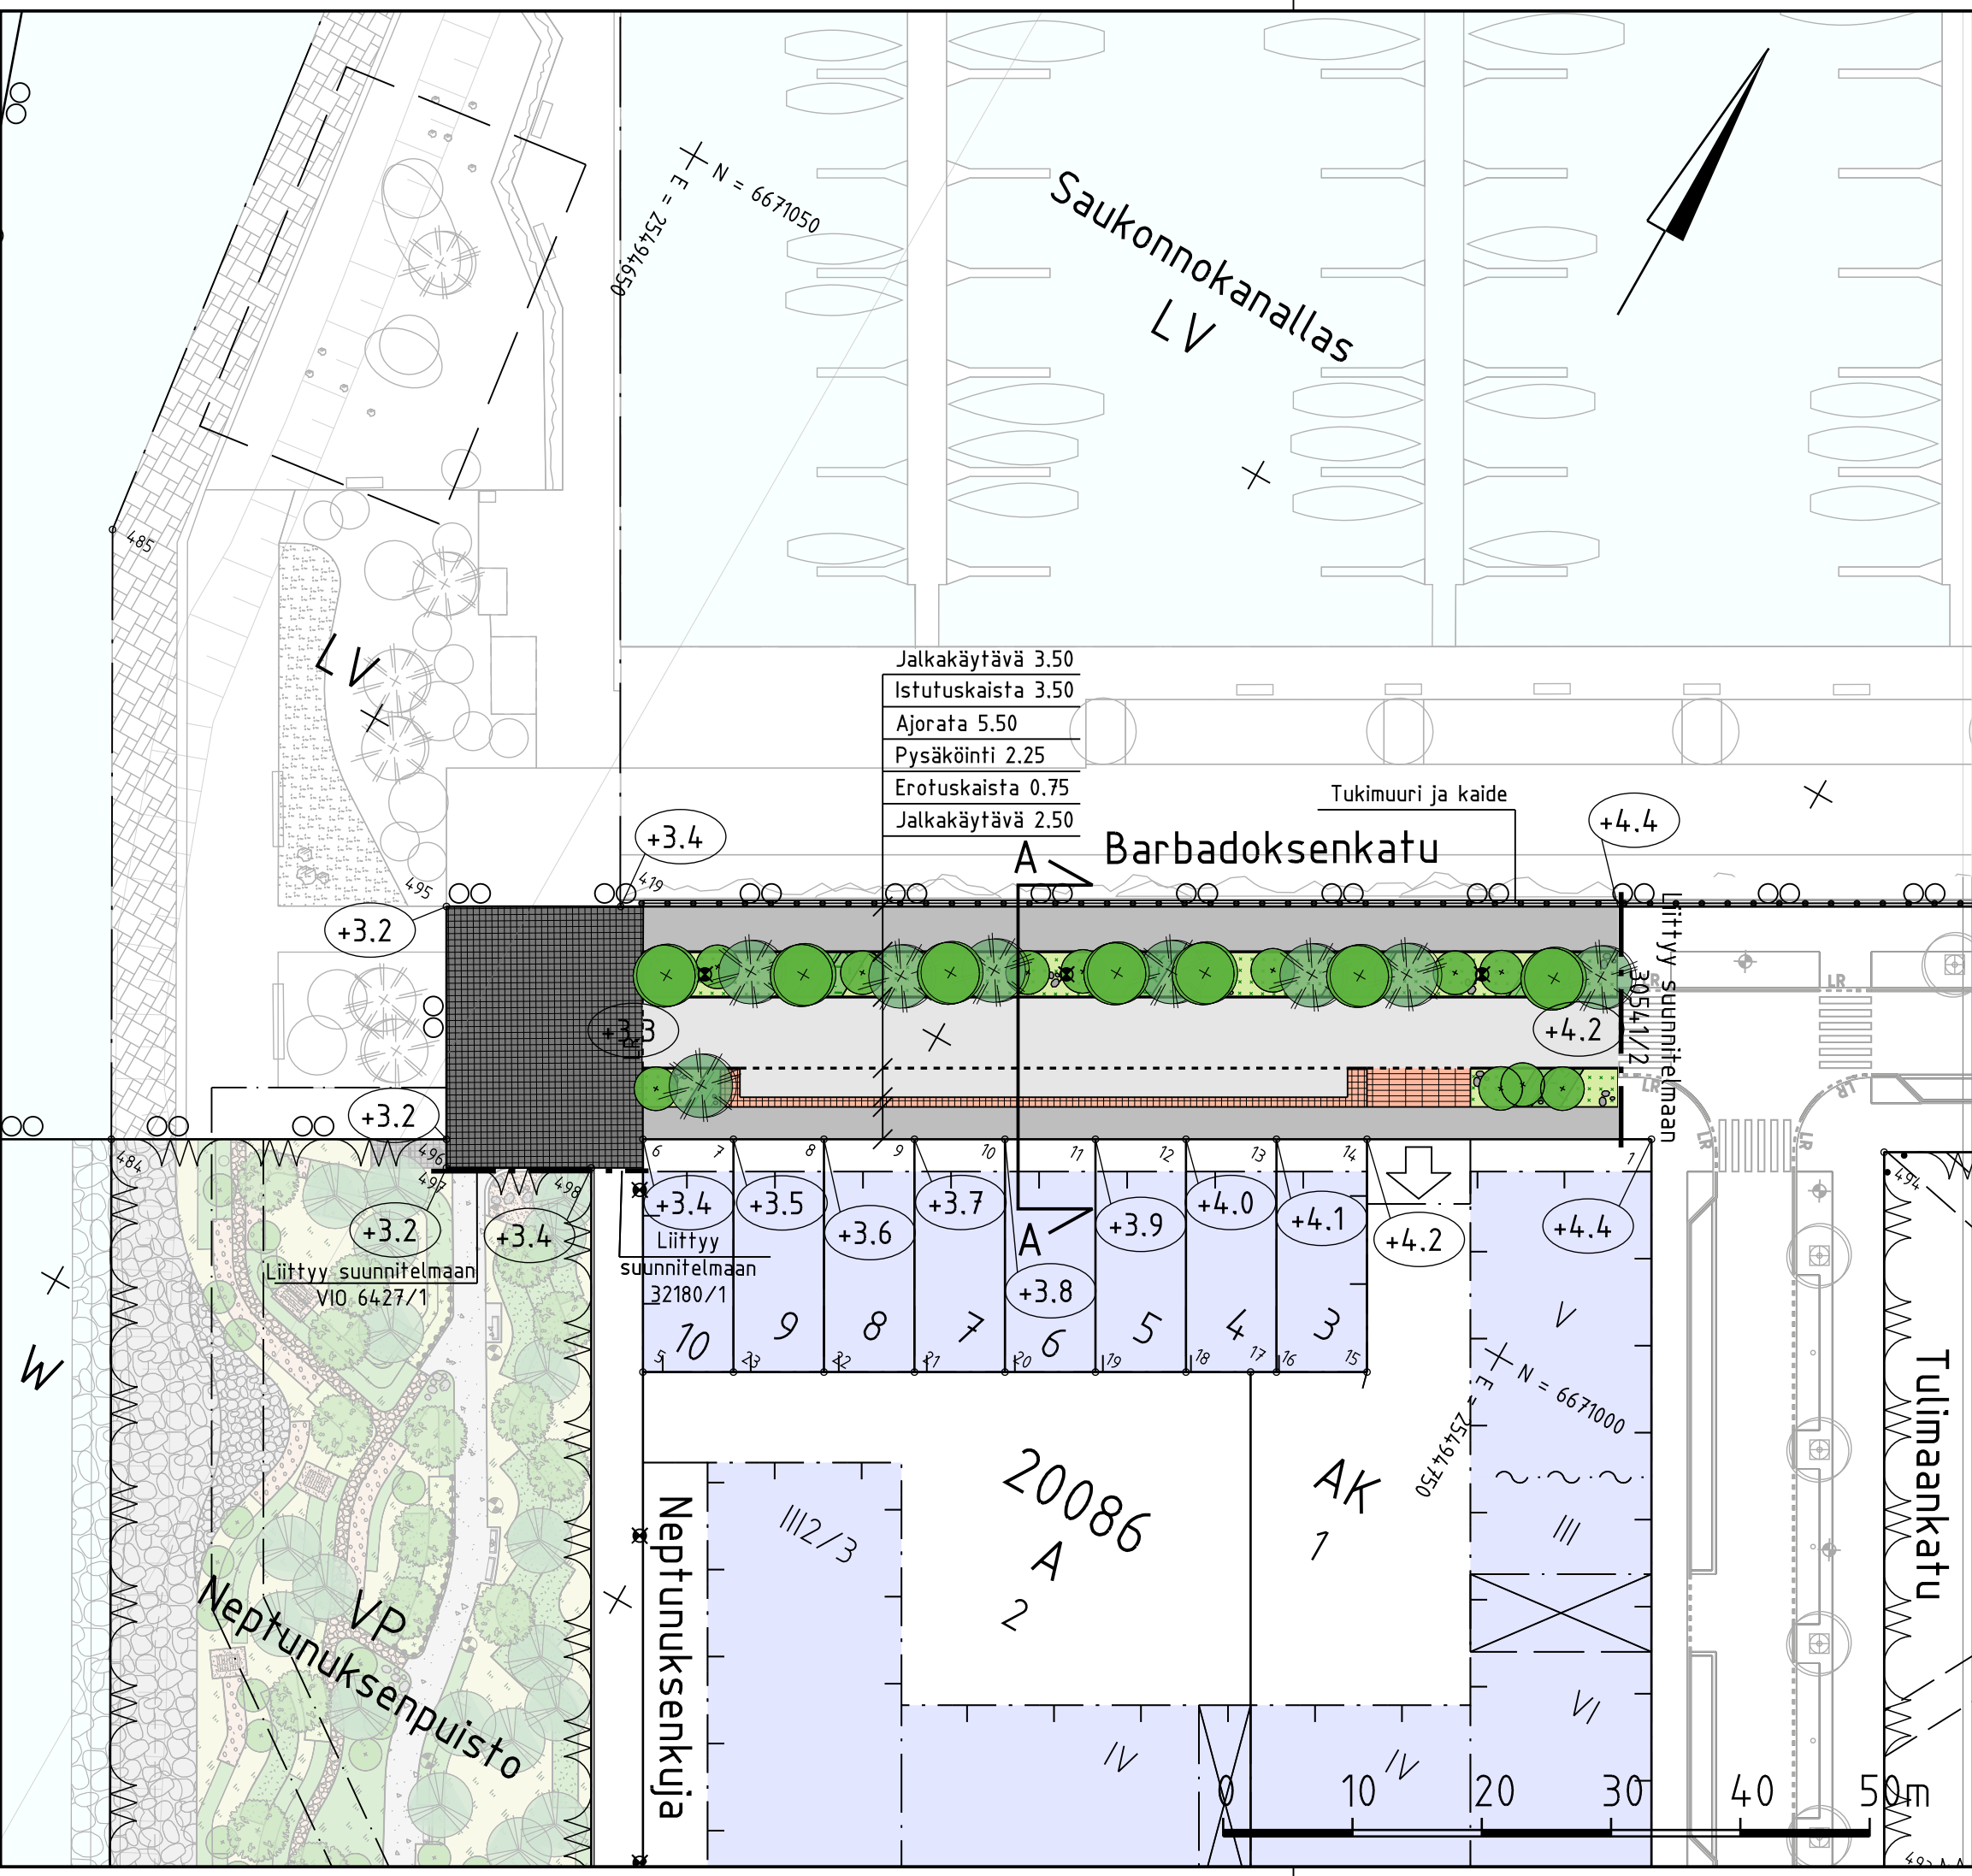


PIIRUSTUSMERKINNÄT

Rakennettava alue

- Ajorata/jalkakäytävä, asfalttia
- Noppakiveys, punainen
- Noppakiveys, musta
- Nupukiveys, punainen
- Perenna
- Koristeheinä
- Havupensas, matala
- Istutettava lehtipuu, 7 kpl
- Istutettava havupuu, 8 kpl
- Yksittäispensas, 11 kpl
- Reunatuki, luonnonkivi, punainen
- Reunatuki, madallettu, luonnonkivi, punainen
- Kadun likimääräinen korkeusasema
- Valaisinpylväs
- Maakivet
- Tukimuuri, betoni, harmaa ja kaide

Kuivatus hoidetaan katukohtaisella hulevesiviemäroinnillä

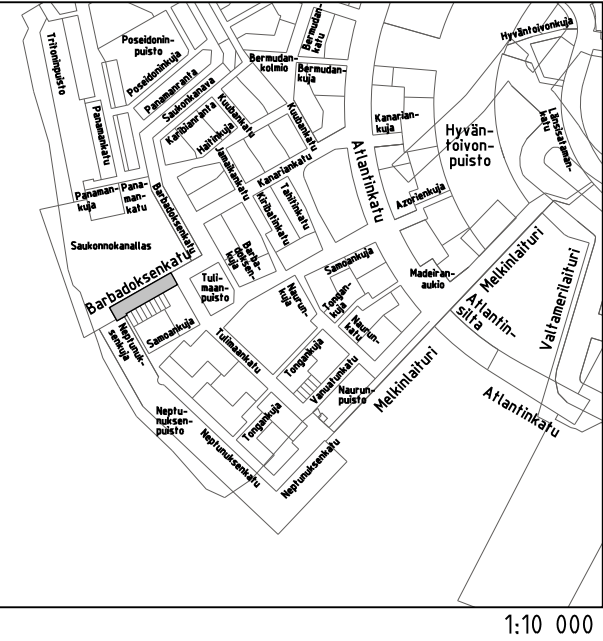

Helsinki

Kaupunkiympäristön toimiala

www.hel.fi

sähköposti: etunimi.sukunimi@hel.fi

KAUP.OSA, OSA-ALUE

20. Länsisatama, Jätkäsaari

BARBADOKSENKATU

välillä Neptunuksenkuja - Tulimaankatu

Katusuunnitelma

MK 1:500, 1:200	LIITTYY	NRO 30541/3	KHS		
	KORVAA		KYLK		
	KORVATTU	TASOKOORDINAATIO: ETRS-GK25	HYV.	13.11.2024	Reetta Putkonen
	ASEMAKAAVA 12500	KORKEUSJÄRJESTELMÄ: N2000	TARK.	13.11.2024	Ismo Rantanen
	LIIKENNES. 6847		PROJ.	13.11.2024	Katariina Verkamo
	Ramboll Finland Oy PL 25, Säterinkatu 6 02601 ESPOO puh. 020 755 611		HYV.	12.11.2024	Mauri Myyrä
			TARK.		
			LAAT.	12.11.2024	Jani Saarinen