



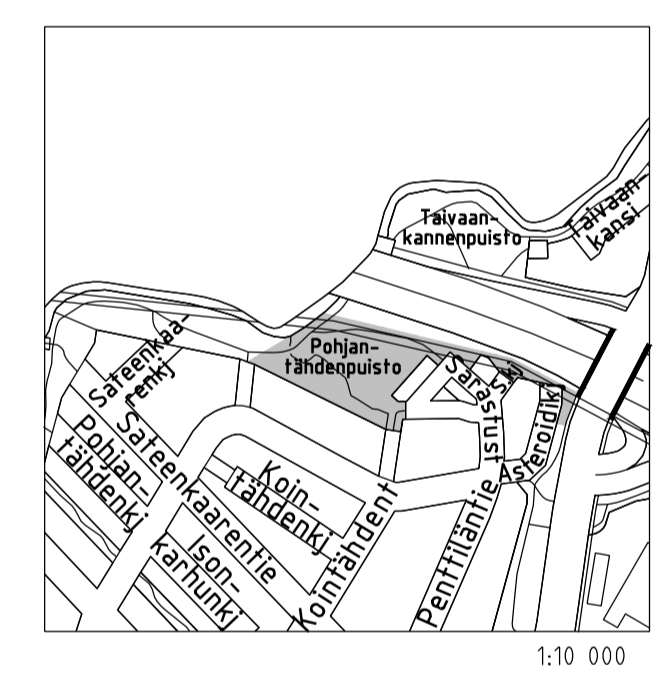

- PIIRUSTUSMERKINNÄT**
- Suunniteltualueen raja
 - Puistoalueen raja, VP-alue
 - Poistettava kasvillisuus ja rakenteet
 - Poistettava pensasalue
 - Purettava maakellari, kivet käytetään oman rakenteissa
 - Rakennettavan alueen säilytettävä kasvillisuus
 - Säilytettävä puusto
 - Mitat säilytettävät lehti- ja havupuut
 - Säilytettävä pensas
 - Säilytettävä niitty
 - Rakennettavan alueen säilytettävät päällysteet ja korkeusasema
 - ASF/S Säilytettävä asfaltti
 - nyk. +3.7 Likimääräinen korkeusasema
 - Nykyinen oja
 - Nykyinen kaivo
 - Nykyinen valaisin
 - Istutettava kasvillisuus
 - Istutettava yksittäinen lehtipensas
 - Istutettava yksittäinen havupensas
 - Niitty
 - Hulevesiuoman kostea niitty
 - Vahvistettu nurmi
 - Uudet päällysteet, rakenteet ja korkeusasema
 - Sora ja kivet, hulevesiuoman pohja
 - Uusi asfaltti
 - Nupukivikouru
 - Pysyvän vedenpinnan painanteet
 - Eroosiosuojaus luonnonkivistä
 - Maakivet
 - Luiska, niittyverhoaus, nykyisiä pintamaita hyödyntäen
 - Uusi oja ja virtaussuunta
 - Uusi hulevesirumpu
 - Suunniteltu likimääräinen korkeusasema
 - Uusi kumpare, toteutetaan nykyisiä kaivumaita hyödyntäen
 - Siirrettävä valaisin

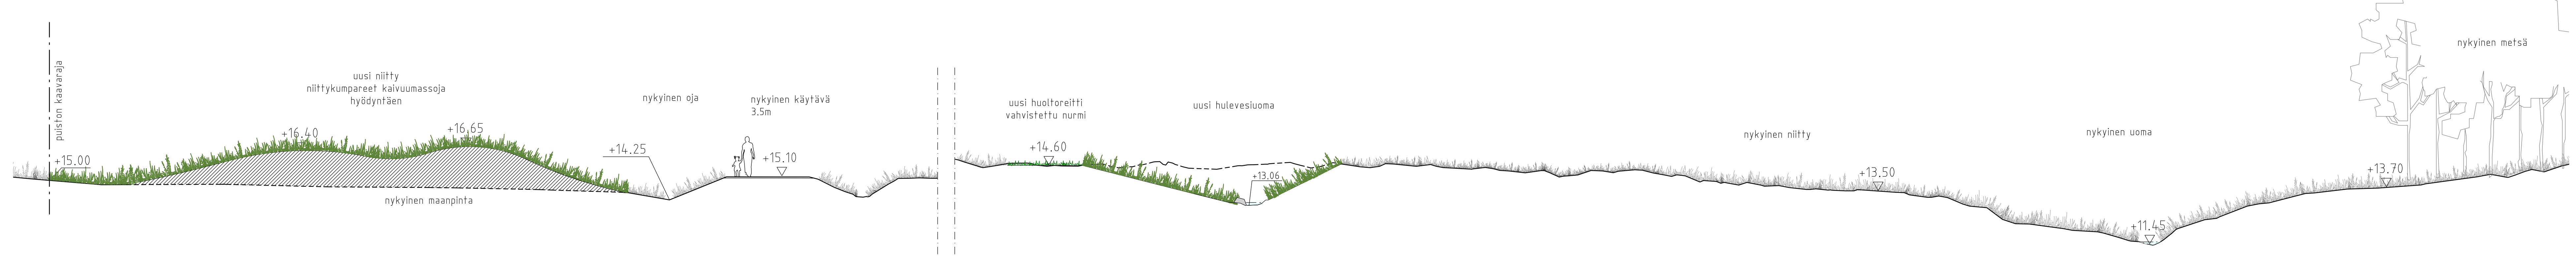

LEIKKAUS A-A, 1:100



LUONNOS 14.1.2025

Helsinki Kaupunkiympäristön toimiala www.hel.fi
sähköposti: etunimi.sukunimi@hel.fi

KAUPUNGI, OSA-ALUE
40. Suutarila, Siltamäki

POHJANTÄHDENPUISTO
väliä Kiertotähdentie ja Asteroidikuja

Asemapiirustus

MK	LITTYY	00000/000	NRO	VIO 6514/1	KHS
1:500	KORVAA	00000/000	TASOKOORDINAATTO:	ETRS-GK25	KYLE
	KORVATTU	00000/000	KOORDINAATTOJÄRJESTELMÄ:	N2000	HYV.
	ASEMAKAAVA	00000	LIKENNÄS.	00000	TASK.
					PROJ.
					HYV.
					TASK.
					LAAT.

wsp WSP Finland Oy
Heikkiläntie 7
00210 Helsinki
Puh. 0207 864 11