
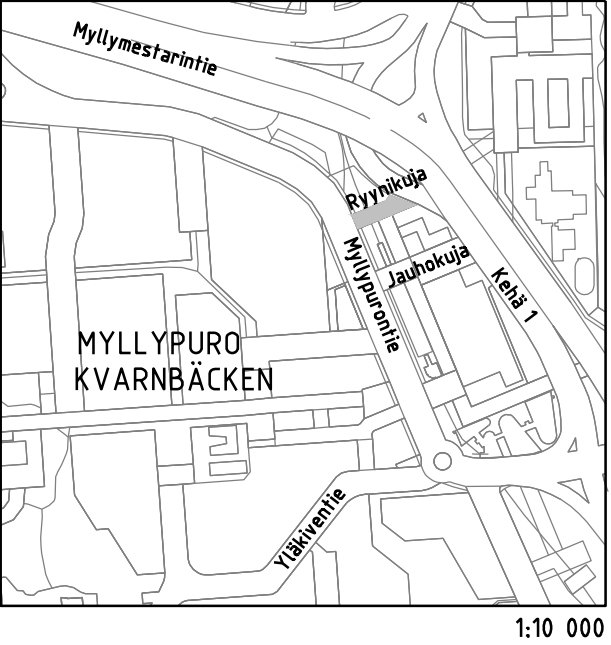


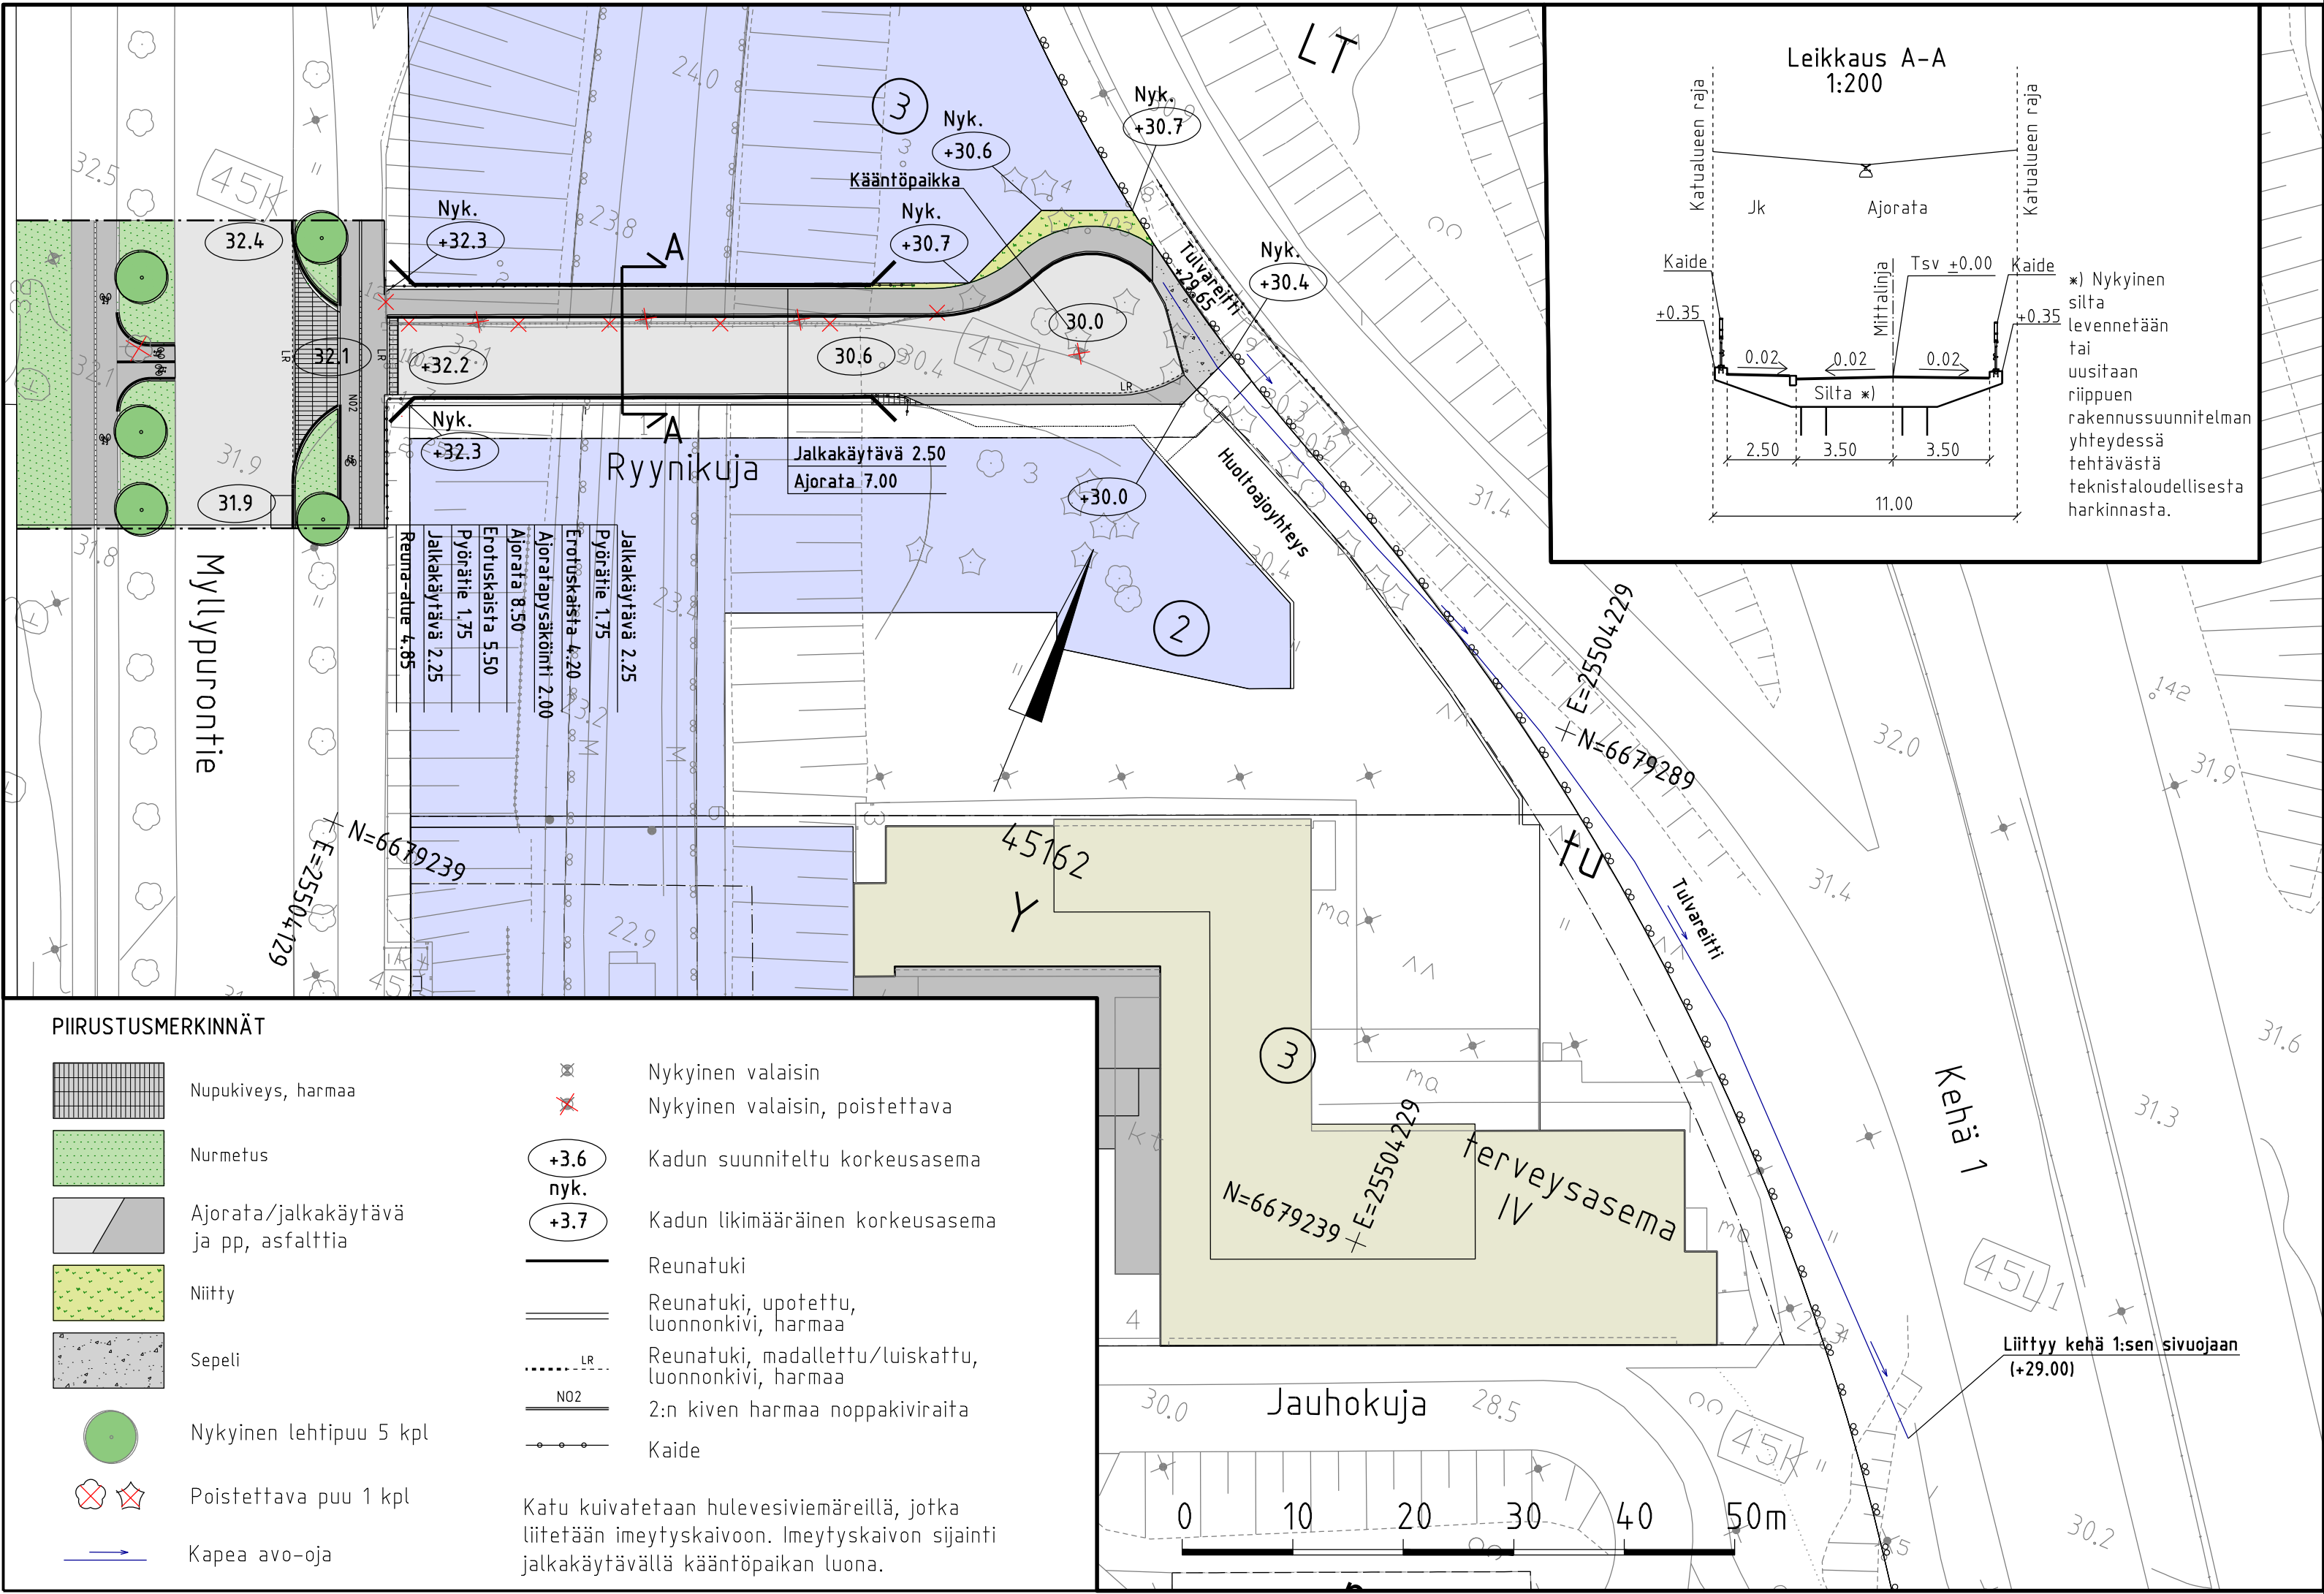

Helsinki

Kaupunkiympäristön toimiala

www.hel.fi

sähköposti: etunimi.sukunimi@hel.fi

KAUP.OSA, OSA-ALUE

45. Vartiokylä, Myllypuro

RYYNIKUJAN JA MYLLYPURONTIEN RISTEYSALUE

Katusuunnitelma

MK 1:500 1:200	LIITTYY	NRO 32352/1	KHS		
	KORVAA		KYLK		
	KORVATTU	TASOKOORDINAATISTO: ETRS-GK25	HYV.	30.4.2025	R. Putkonen
	ASEMAKAAVA 12866	KORKEUSJÄRJESTELMÄ: N2000	TARK.	30.4.2025	I. Rantanen
	LIIKENNES. 7414		PROJ.	30.4.2025	M. Lalla
Konsultti		WSP Finland Oy Pasilan asema-aukio 1, 13. krs 00520 Helsinki Puh: 0207 864 11	HYV.	30.4.2025	O. Aalto
			TARK.	30.4.2025	J. Nihtilä
			LAAT.	30.4.2025	J. Väisänen, M. Bright