


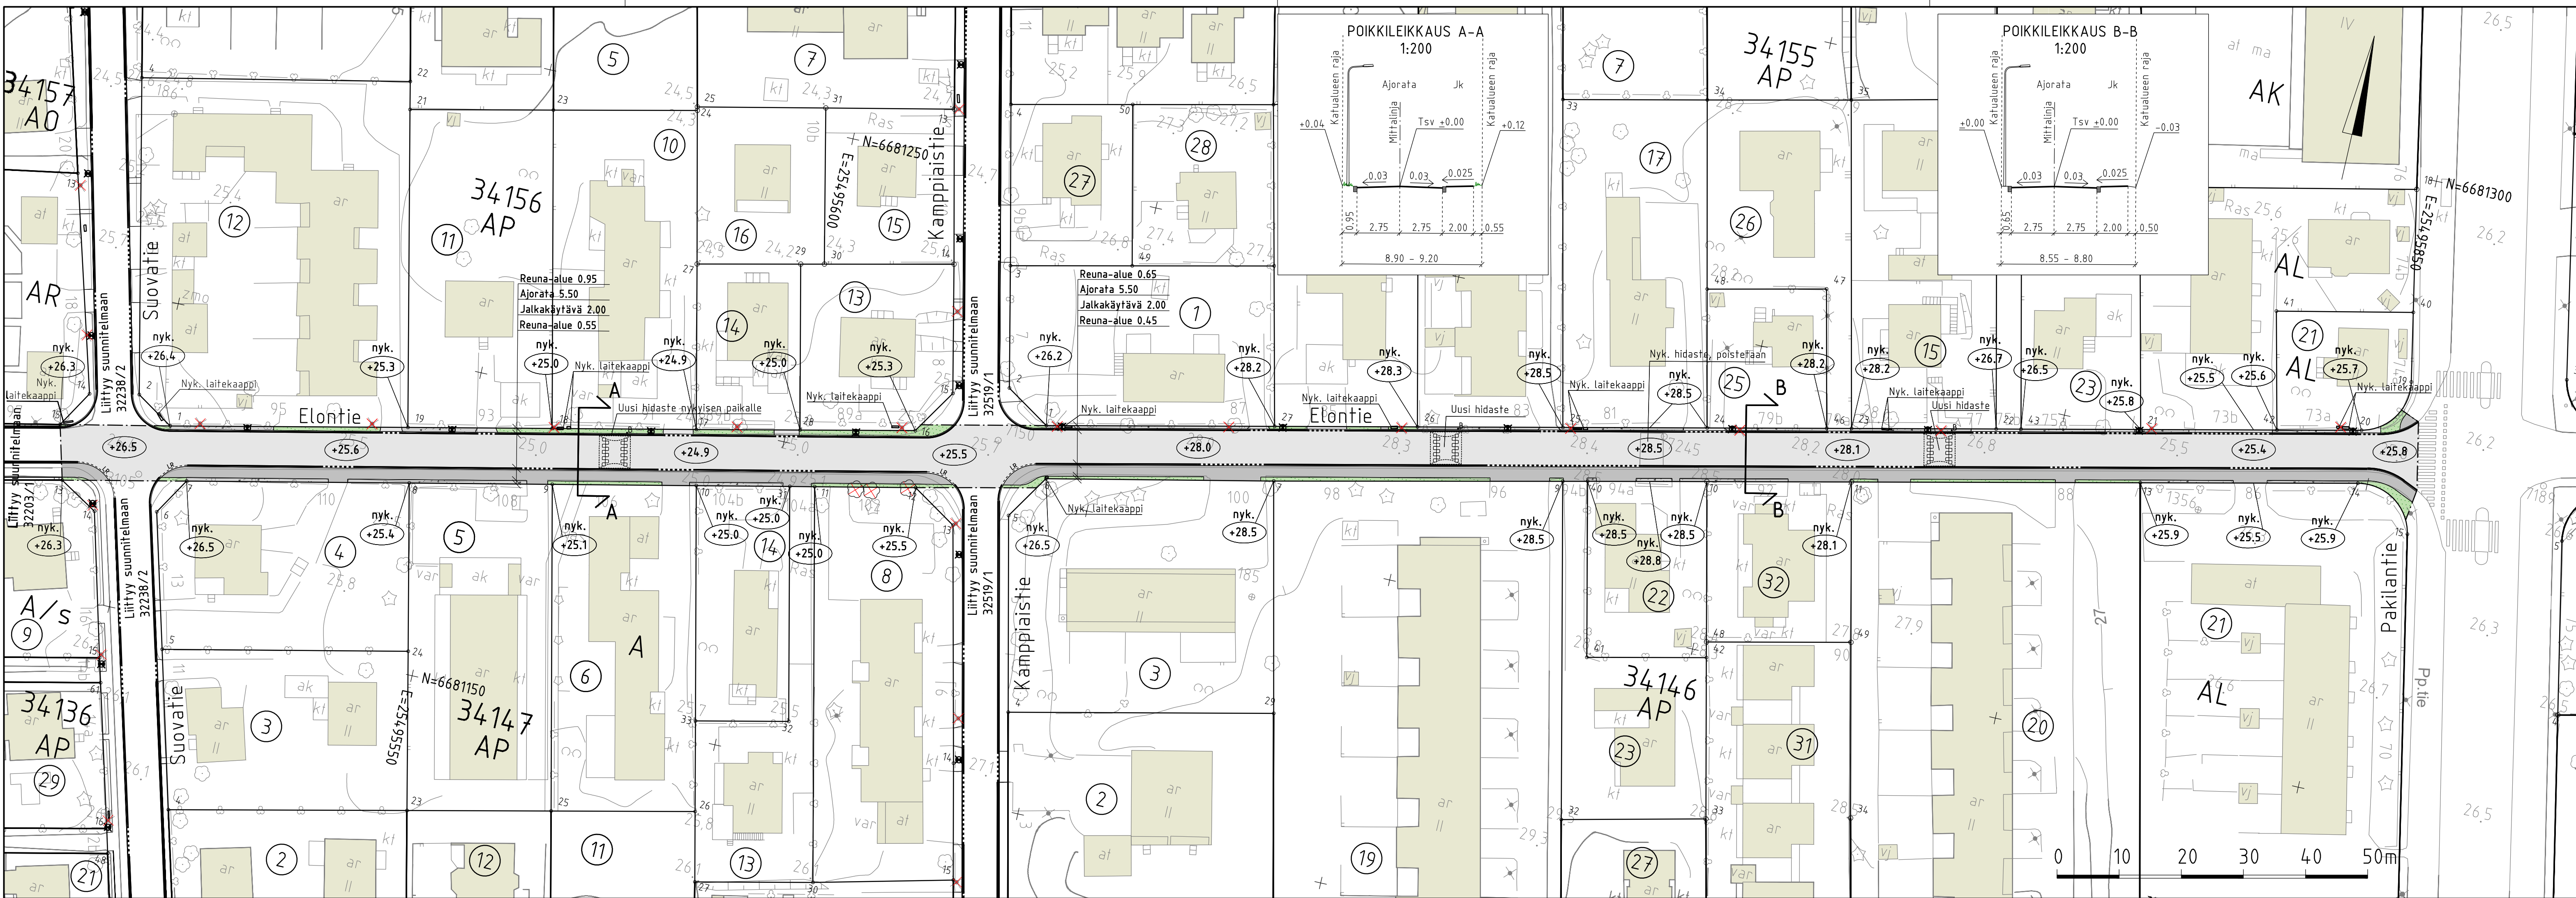

PIIRUSTUSMERKINNÄT

Nykyinen kasvillisuus ja korkeusasema

nyk. +25.6 Kadun likimääräinen korkeusasema

Rakennettava alue

Ajorata/jalkakäytävä, asfalttia
Nurmi
Murske

+28.0 Kadun likimääräinen korkeusasema

Reunatuki, luonnonkivi, harmaa

Madallettu reunatuki, luonnonkivi, harmaa

Luiskattu reunatuki, luonnonkivi, harmaa


Hidaste ja töyssyn reunapaalu B11

Valaisinpylväs

Poistettava puu 3 kpl

Poistettava valaisinpylväs

Katu kuivatetaan hulevesiviemäreillä, jotka liitetään Suovatie, Kamppiaistien, Ripusuontien ja Pakilantien hulevesiviemäriin.

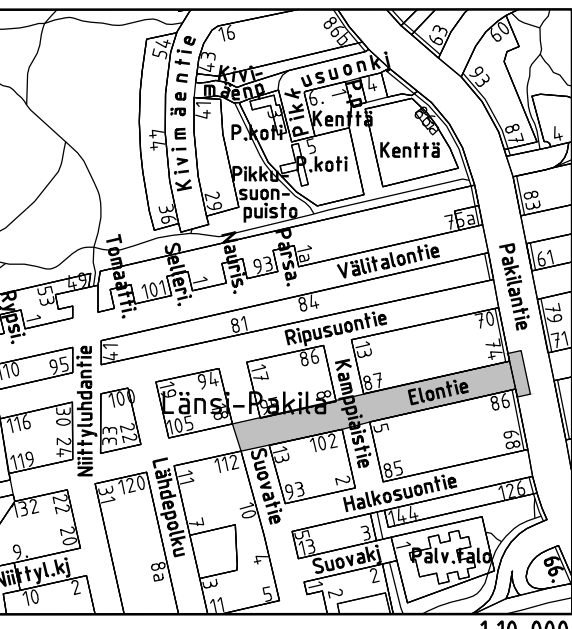

LUONNOS 14.10.2026

Helsinki Kaupunkiympäristön toimiala		www.hel.fi sähköposti: etunimi.sukunimi@hel.fi	
KAUP.OSA, OSA-ALUE		34. Pakila, Länsi-Pakila	
ELONTIE		välillä Suovatie - Pakilantie	
Katusuunnitelma			
MK	LIITTYY	NRO	KHS
1:500	KORVAA	32203/2	KYLK xx.xx.2026
1:200	KORVATTU	TASOKOORDINAATIO: ETRS-GK25	HYV. xx.xx.2026 R. Putkonen
	ASEMAKAAVA	4630 ja 8508	TARK. xx.xx.2026 I. Rantananen
	LIIKENNES.	KORKEUSJÄRJESTELMÄ: N2000	PROJ. xx.xx.2026 J. Niemi
Konsultti		SWECO	
		Sweco Finland Oy Ilmalanatori 4 00240 Helsinki p. 0207393000	
		HYV. xx.xx.2026 E. Mäistö-Hämäläinen	
		TARK. xx.xx.2026 V. Reihe	
		LAAT. xx.xx.2026 J. Mannen	