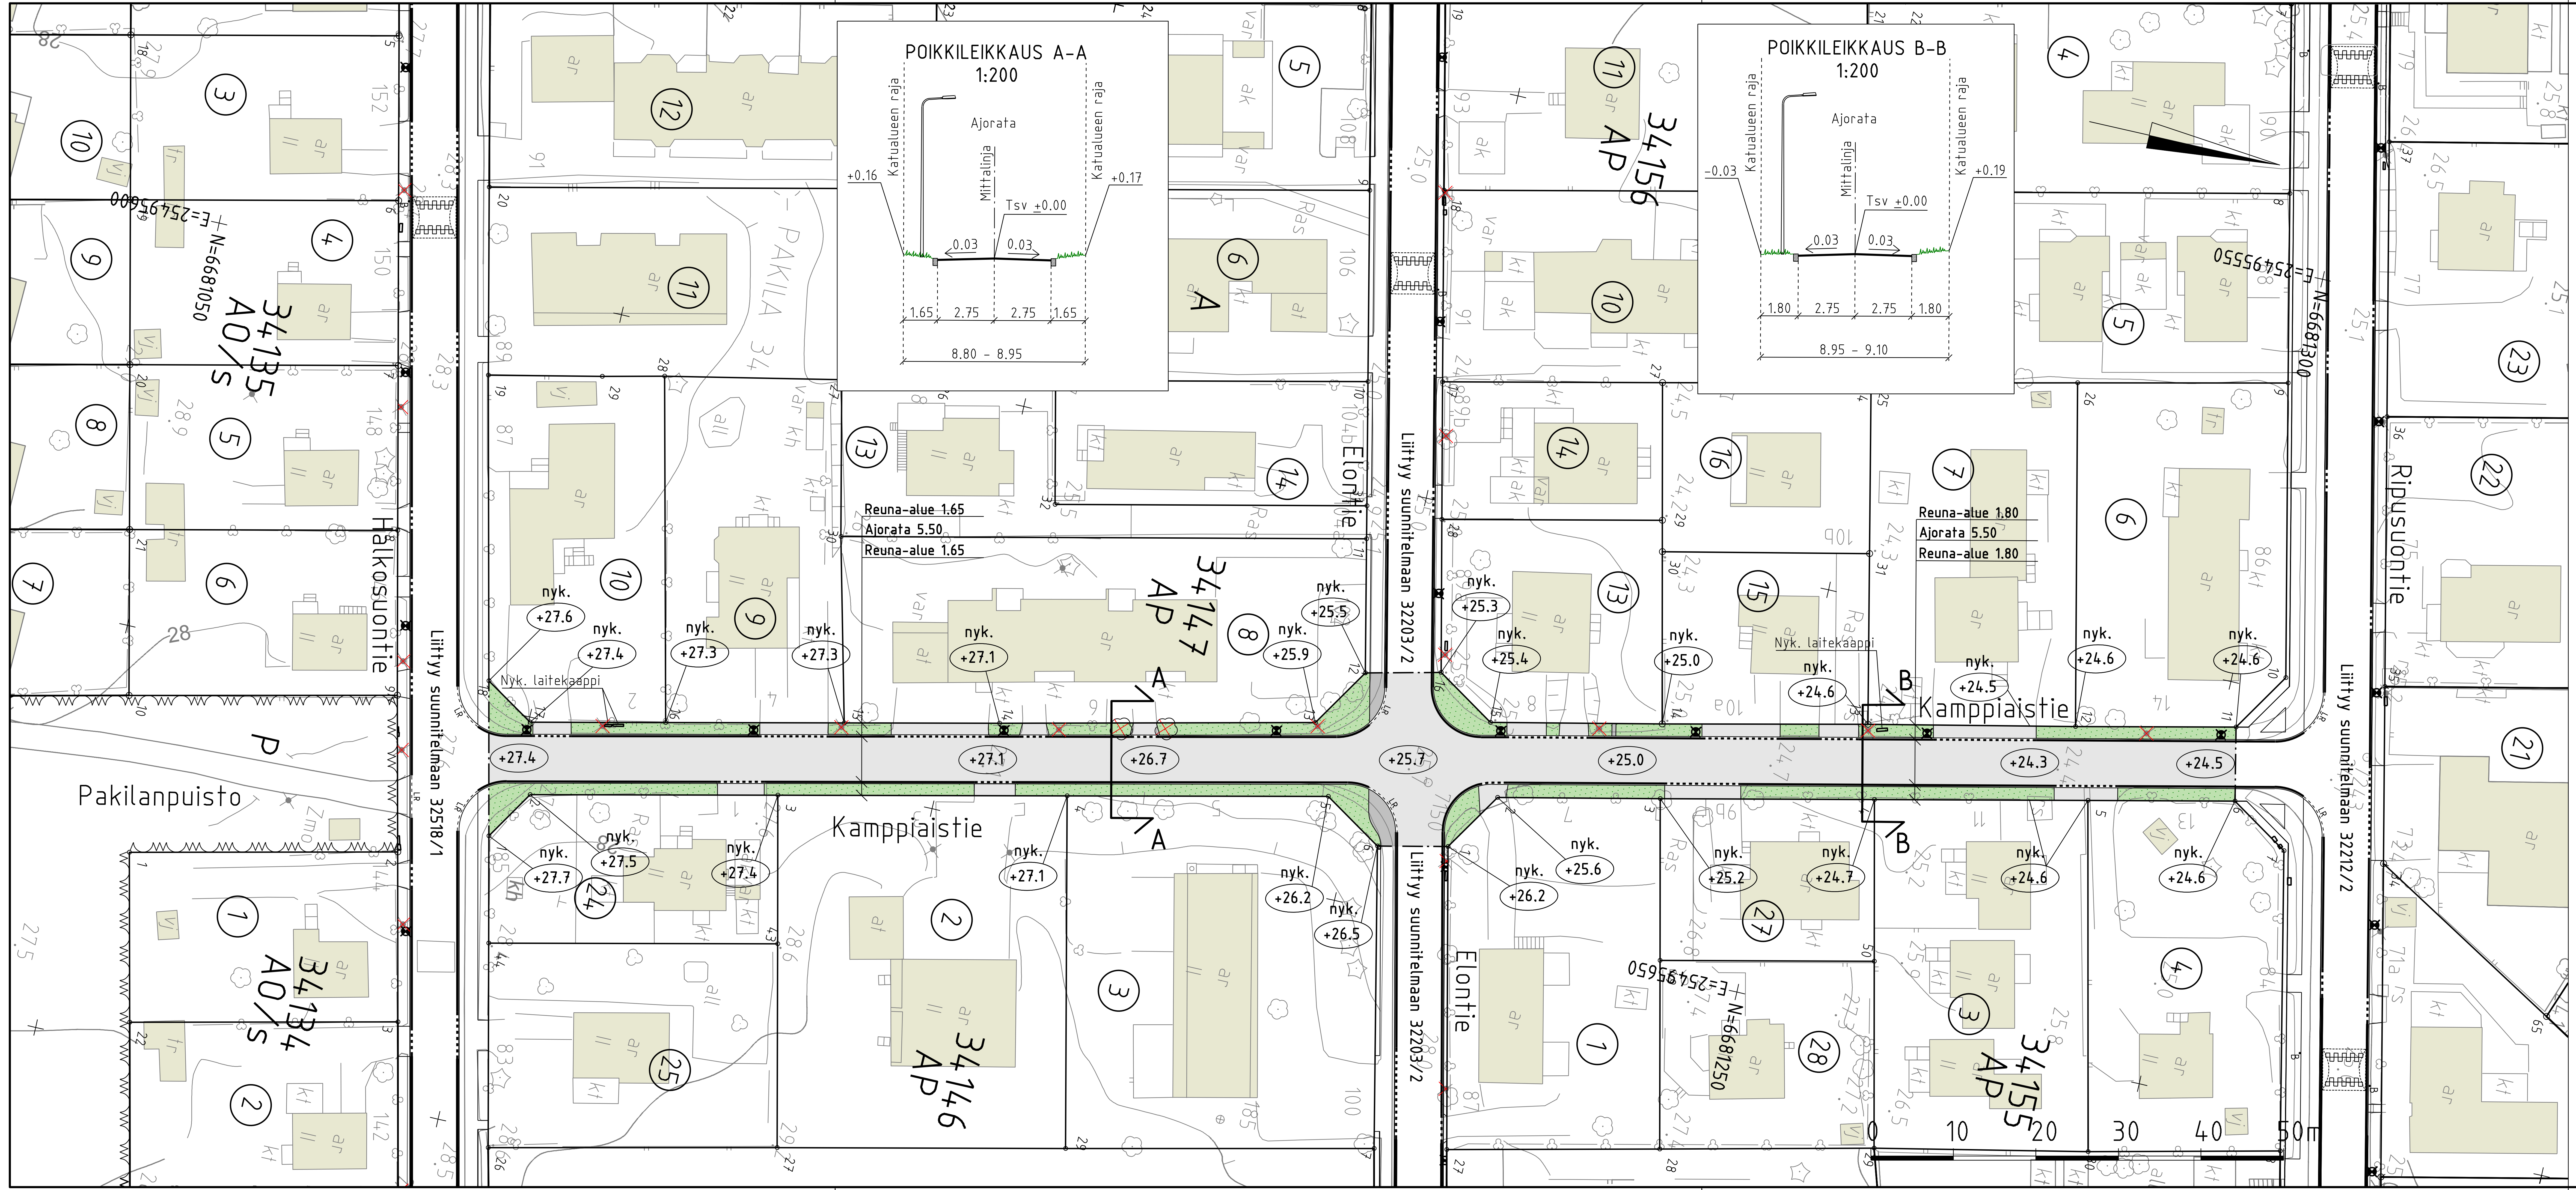

PIIRUSTUSMERKINNÄT

Nykyinen kasvillisuus ja korkeusasema

nyk. +25.0 — Kadun likimääräinen korkeusasema

Rakennettava alue

- Ajorata/jalkakäytävä, asfalttia
- Nurmi
- +25.0 — Kadun likimääräinen korkeusasema
- Reunatuki, luonnonkivi, harmaa
- Madallettu reunatuki, luonnonkivi, harmaa
- LR — Luiskattu reunatuki, luonnonkivi, harmaa
- Valaisinpylväs
- Poistettava puu 2 kpl
- Poistettava valaisinpylväs

Katu kuivatetaan hulevesiviemärillä, joka liitetään Ripusuontien hulevesiviemäriin.

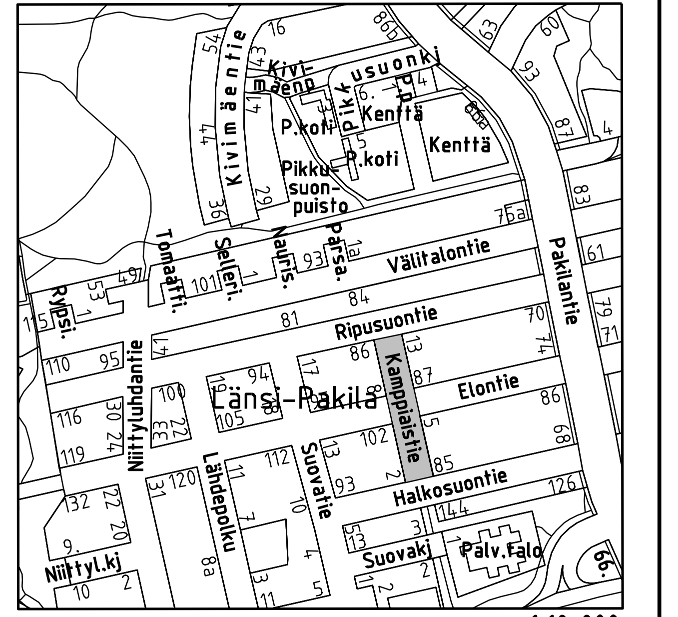

1:10 000

LUONNOS 14.10.2026

Helsinki — Kaupunkiympäristön toimiala

www.hel.fi
sähköposti: etunimi.sukunimi@hel.fi

KAUP.OSA, OSA-ALUE
34. Pakila, Länsi-Pakila

KAMPPIAISTIE

Katusuunnitelma

MK		NRO			
1:500 1:200	LIITTYY	32519/1	KHS		
	KORVAA		KYLK	xx.xx.2026	
	KORVATTU	TASOKOORDINAATISTO: ETRS-GK25	HYV.	xx.xx.2026	R. Putkonen
	ASEMAKAAVA 8508		TARK.	xx.xx.2026	I. Rantanen
	LIIKENNES.	KORKEUSJÄRJESTELMÄ: N2000	PROJ.	xx.xx.2026	J. Niemi
Konsultti	SWECO	Sweco Finland Oy Ilmalantori 4 00240 Helsinki p. 0207393000	HYV.	xx.xx.2026	E. Mäisti-Hämäläinen
			TARK.	xx.xx.2026	V. Reihe
			LAAT.	xx.xx.2026	J. Manner