


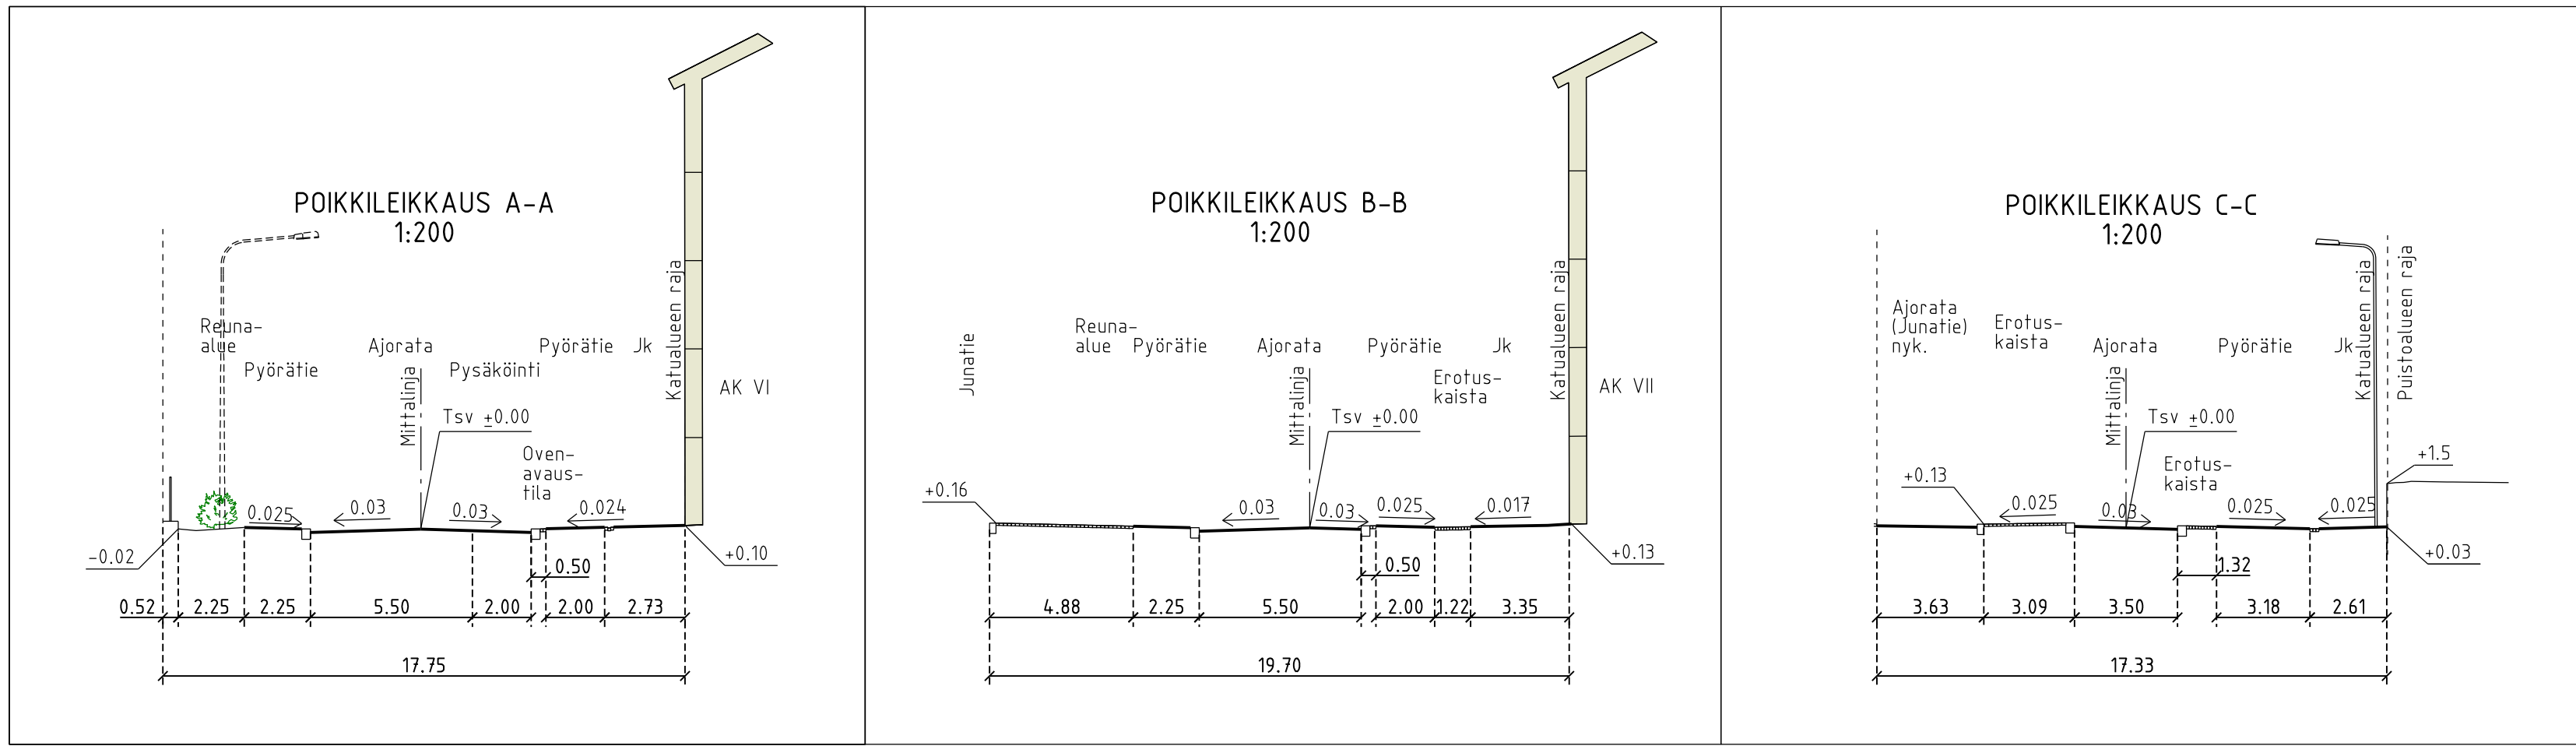

PIIRUSTUSMERKINNÄT

Nykyinen korkeusasema


Nyk. +12.5 Kadun likimääräinen korkeusasema

Rakennettava alue

- Ajorata/jalkakäytävä ja pp, asfalttia
- Noppakiveys, harmaa
- Nupukiveys, harmaa
- Betoninen nurmikiveys
- Betonikiveys, valkoinen
- Lehtipensas, matala

- +12.0 Kadun likimääräinen korkeusasema
- Reunatuki, luonnonkivi, punainen
- Reunatuki, madallettu/luiskattu, luonnonkivi, punainen
- Reunatuki, upotettu, luonnonkivi, punainen
- Reunatuki, nykyinen
- 2:n kiven harmaa noppakiviraita
- 3:n kiven harmaa noppakiviraita
- Tukimuuri ja aita, nykyinen
- Luiska
- Suojatien korotus, iso noppakivi, musta-valkea ruudutus
- Poistettava / uusittava valaisinpylväs
- Roska-astia, nykyinen
- Liikennevalopylväs / yhteiskäyttöpylväs, nykyinen
- Liikennevalo-ohjattu liittymä

Katu kuivatetaan hulevesiviemäreillä

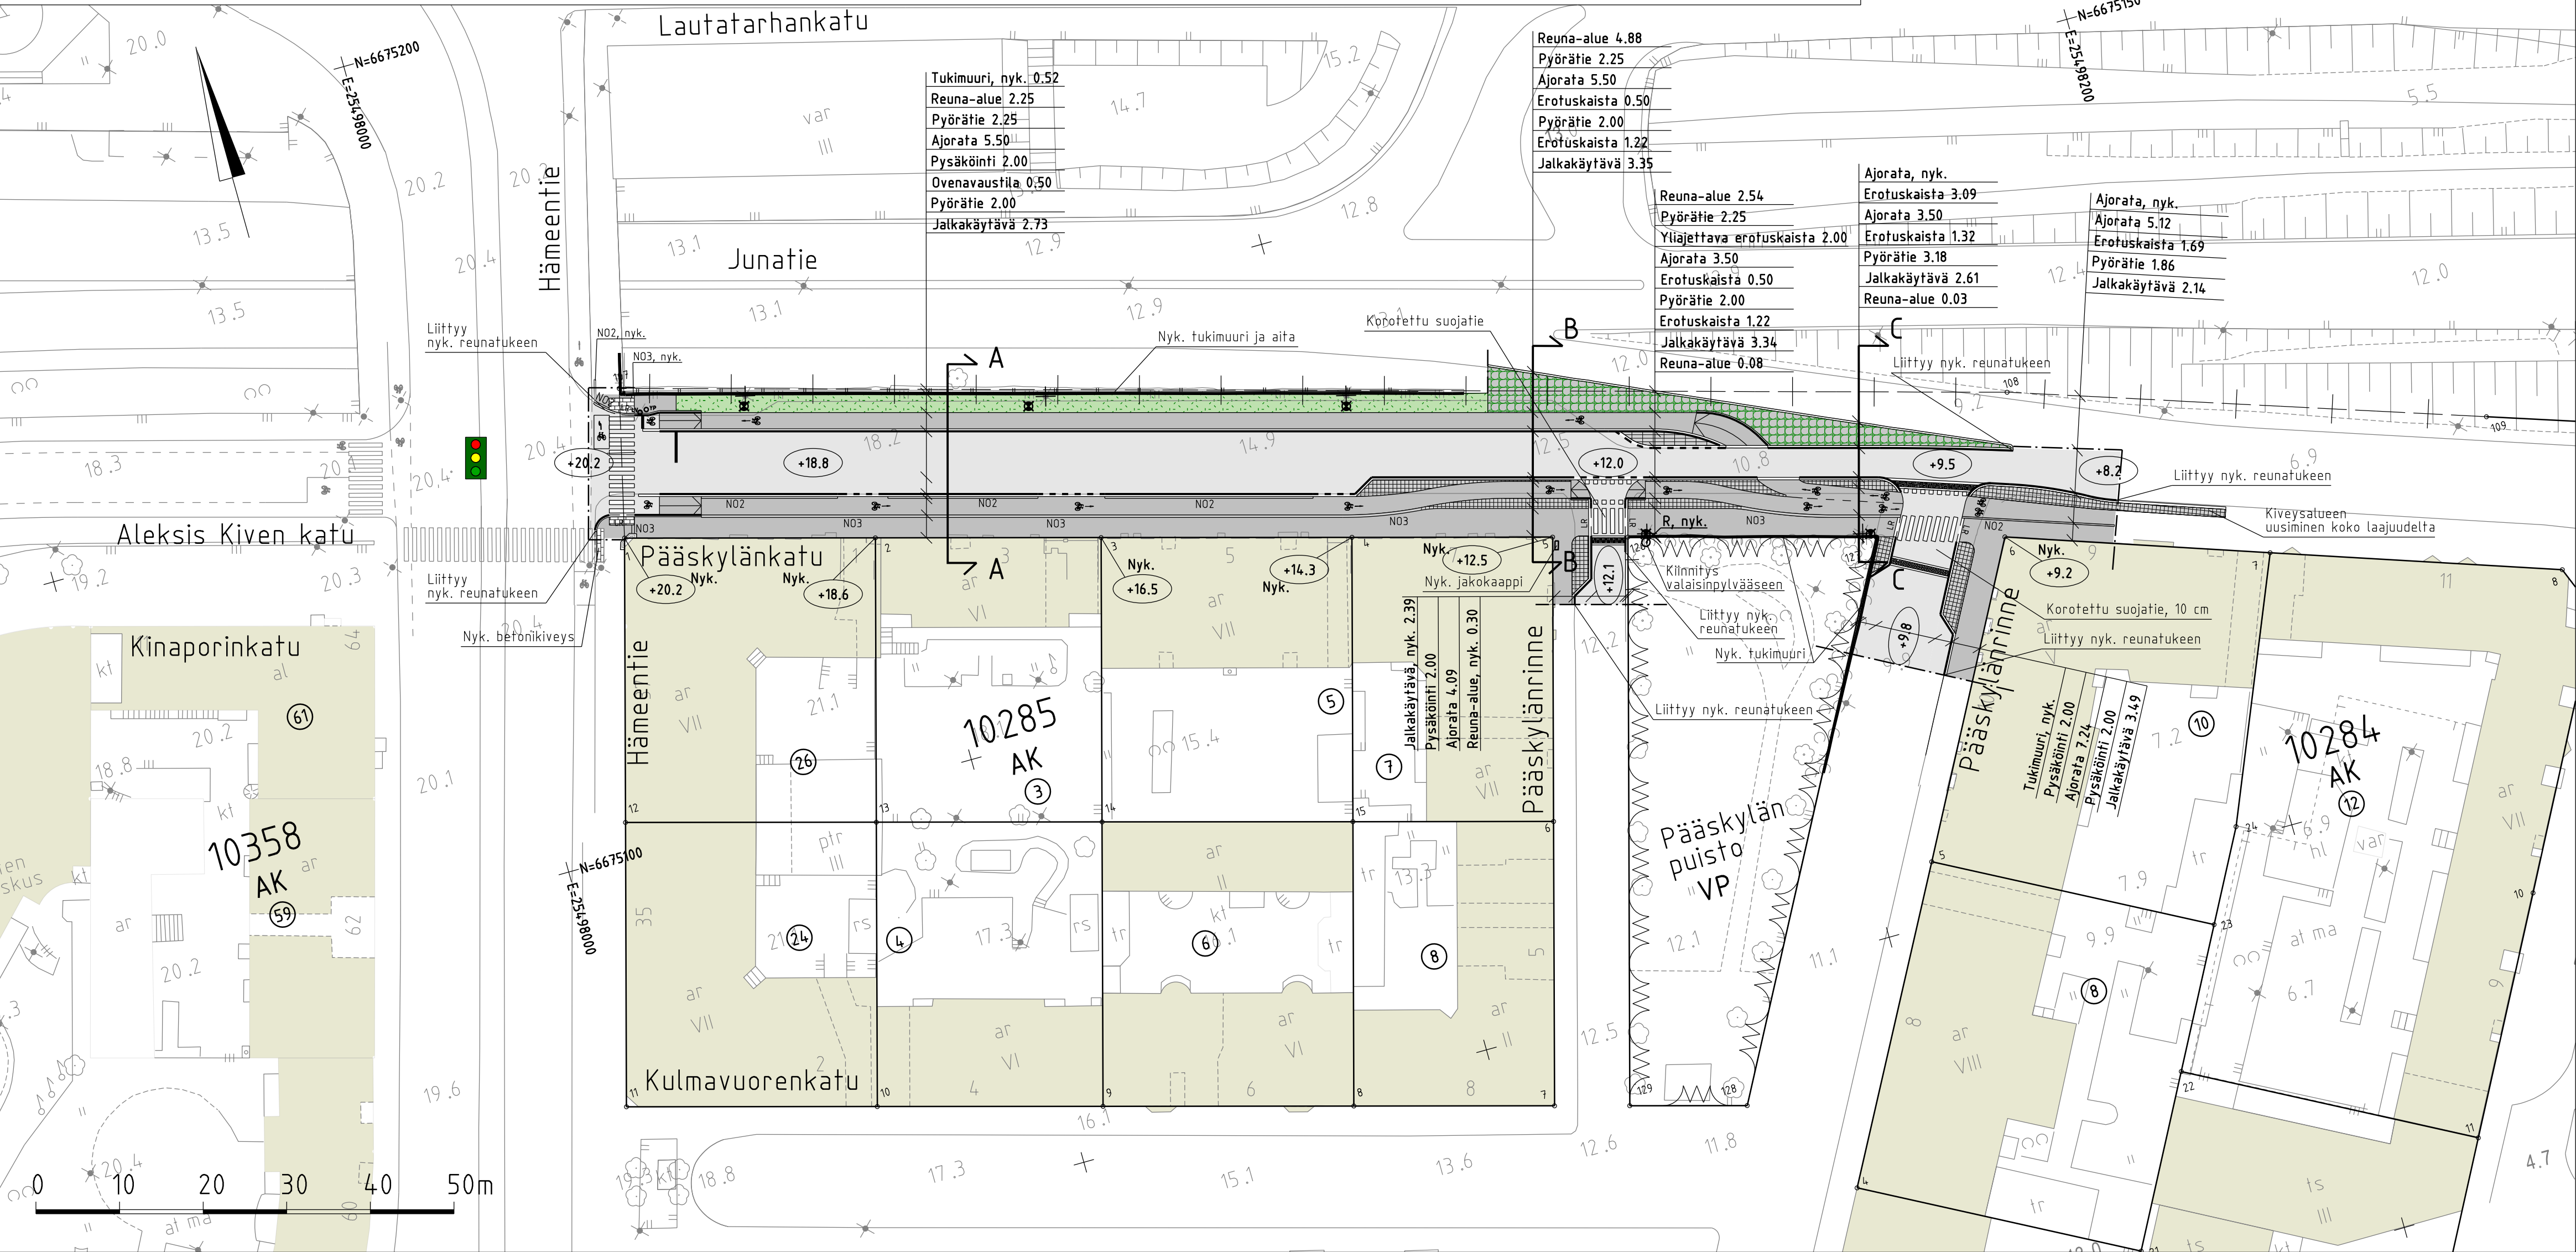

Helsinki

Kaupunkiympäristön toimiala

www.hel.fi

sähköposti: etunimi.sukunimi@hel.fi

KAUP.OSA, OSA-ALUE

22. Vallila / 10. Sörnäinen, Vilhonvuori

PÄÄSKYLÄNKATU

välillä Hämeentie - Pääskylänrinne

Katusuunnitelma

MK 1:500 1:200	LIITTYY	NRO 32236/1	KHS		
	KORVAA		KYLK		
	KORVATTU	TASOKOORDINAATISTO: ETRS-GK25	HYV.	29.1.2025	Reetta Putkonen
	ASEMAKAAVA 8559	KORKEUSJÄRJESTELMÄ: N2000	TARK.	29.1.2025	Ismo Ranfanan
1:200	LIKENNES.		PROJ.	29.1.2025	Taruliina Niemi
			HYV.	18.12.2024	Marko Ranta
			TARK.	18.12.2024	Satu Suokas
			LAAT.	18.12.2024	Paula Salminen

Finnmap
Infra

Ratapihantie 11, PL 11n, 00521 HELSINKI
p. (09) 8565 3800, fax (09) 8565 3850
www.finnmap-infra.fi