



- PIIRUSTUSMERKINNÄT**
- Kaavan mukainen puistoalueen raja
 - Suunnittelualueen raja
 - Nykyinen rakennus
 - Poistettava kasvillisuus ja rakenteet
 - Poistettava kasvillisuusalue
 - Poistettava valaisin
 - Poistettava aita
 - Säilytettävä kasvillisuus
 - Säilytettävä lehtipuu
 - Säilytettävä havupuu
 - Säilytettävä lehtimetsä
 - Säilytettävä lehtipensas
 - Säilytettävä nurmi
 - Säilytettävät paallysteet
 - ASF/S Säilytettävä asfaltti
 - KT/S Säilytettävä kivituhka
 - BK/S Säilytettävä betonikiveys, kunnostetaan tarvittaessa
 - Säilytettävä kientäkievyys
 - Säilytettävät kalusteet, varusteet, rakenteet ja korkeusasema
 - TM/S Tiilimuri, kunnostettava
 - BM/S Betonimuri
 - Nykyinen valaisin
 - Hulevesikaivo, nykyinen
 - Likimääräinen korkeusasema
 - Istutettava kasvillisuus
 - Istutettava havupuu, 3 kpl
 - Istutettava lehtipuu, 24 kpl
 - Istutettava yksittäispensas
 - Istutettava pensas
 - Niitty
 - Nurmi
- Uudet paallysteet**
- Maaili
 - Kenttäkiveys
 - ASF Asfaltti
 - ASF-P Asfaltti, punainen
 - KT Kivituhka
 - TS Turvasora
 - HA Hake
 - Hiekka
 - TN Tekonurmi
 - Kova pelkettäpinnoite
 - Puupinta
- Uudet kalusteet, varusteet, rakenteet ja korkeusasema**
- TM Tiilimuri
 - BM Betonimuri
 - GM Granitiipaasikivimuri
 - GRK Granitiirenakivi
 - PR Puinen parrureuna
 - NU Nupukivirivi
 - Maakivi
 - Maapuu
 - Polkupyöräpysäköinti
 - Jäteastia, suljettava
 - Pergola
 - Penkki, piknik-pöytäryhmä
 - Leikkiväline ja sen turva-alue

Puistosuunnitelma 1:200

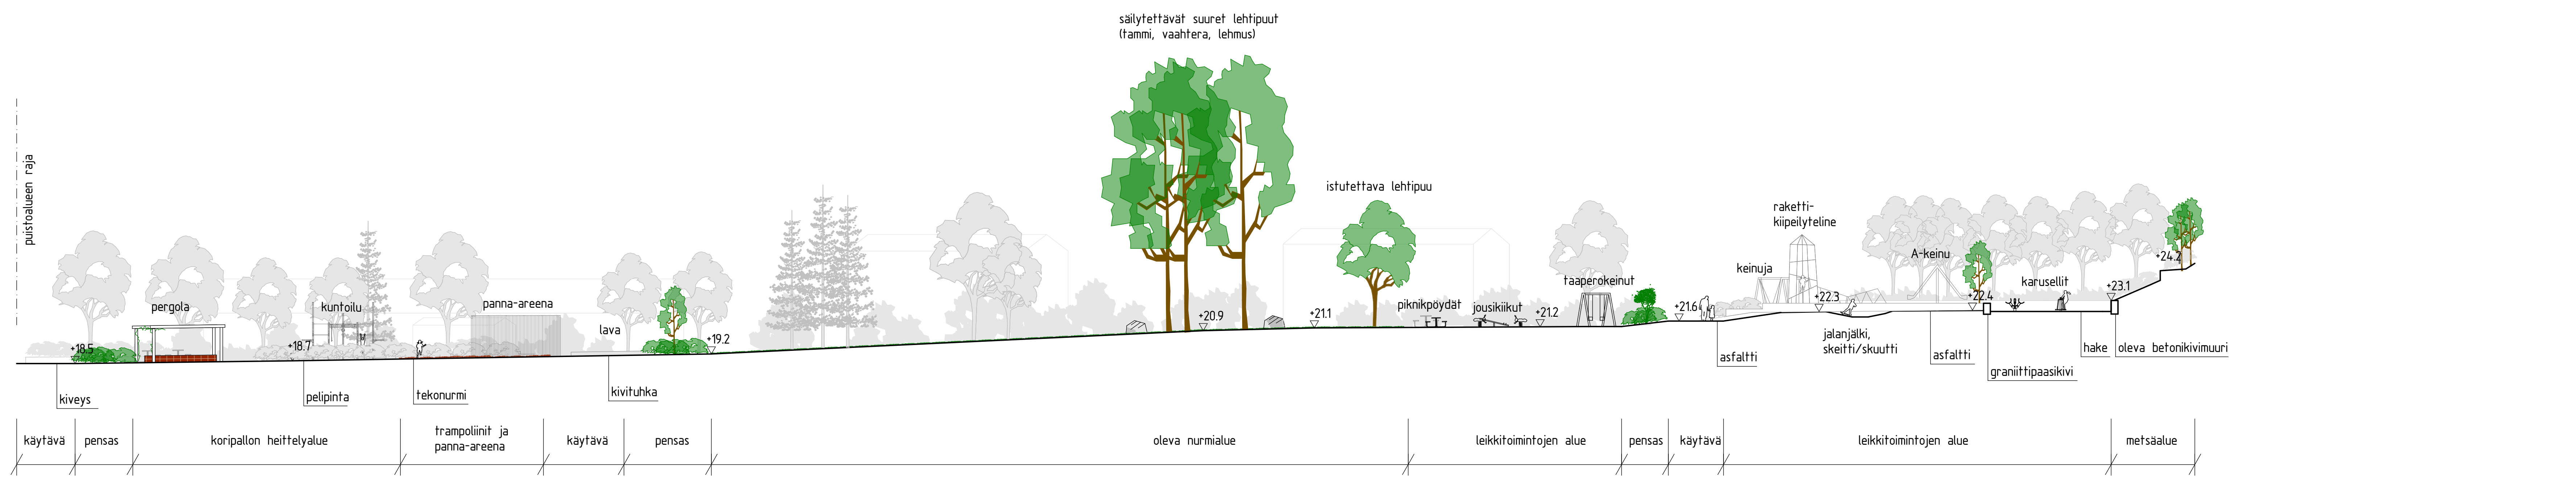

Leikkaus A-A 1:200
Sijainti on esitetty puistosuunnitelmassa

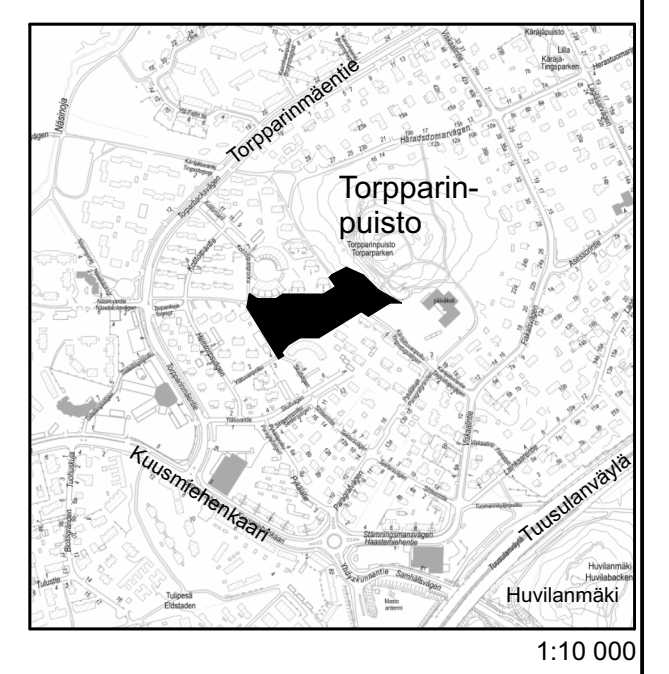

LUONNOS 13.4.2026

Helsinki Kaupunkiympäristön toimiala www.helsinki.fi/kaupunkiymparisto

KOPIA: SE-ALUE
35. Tuomarinkylä, Torpparinmäki
TORPPARINPUISTO, LEIKKIPAIKKA TORPPARINMÄKI

Puistosuunnitelma

N:	1200	LUTTY	NO:	VIO 65521	POS:	
KIRJAA		KIRJAA		KIRJAA		
KORVATTU		KORVATTU		KORVATTU		
ASIKARAAVA	10093_8260	TAUSKOONMÄÄRITYS	ETRS-GK25	KORVATTU		
LUONNOS		PIIRUSTUS	NO000			

NOMAJI
Normi ja suunnittelu Oy