
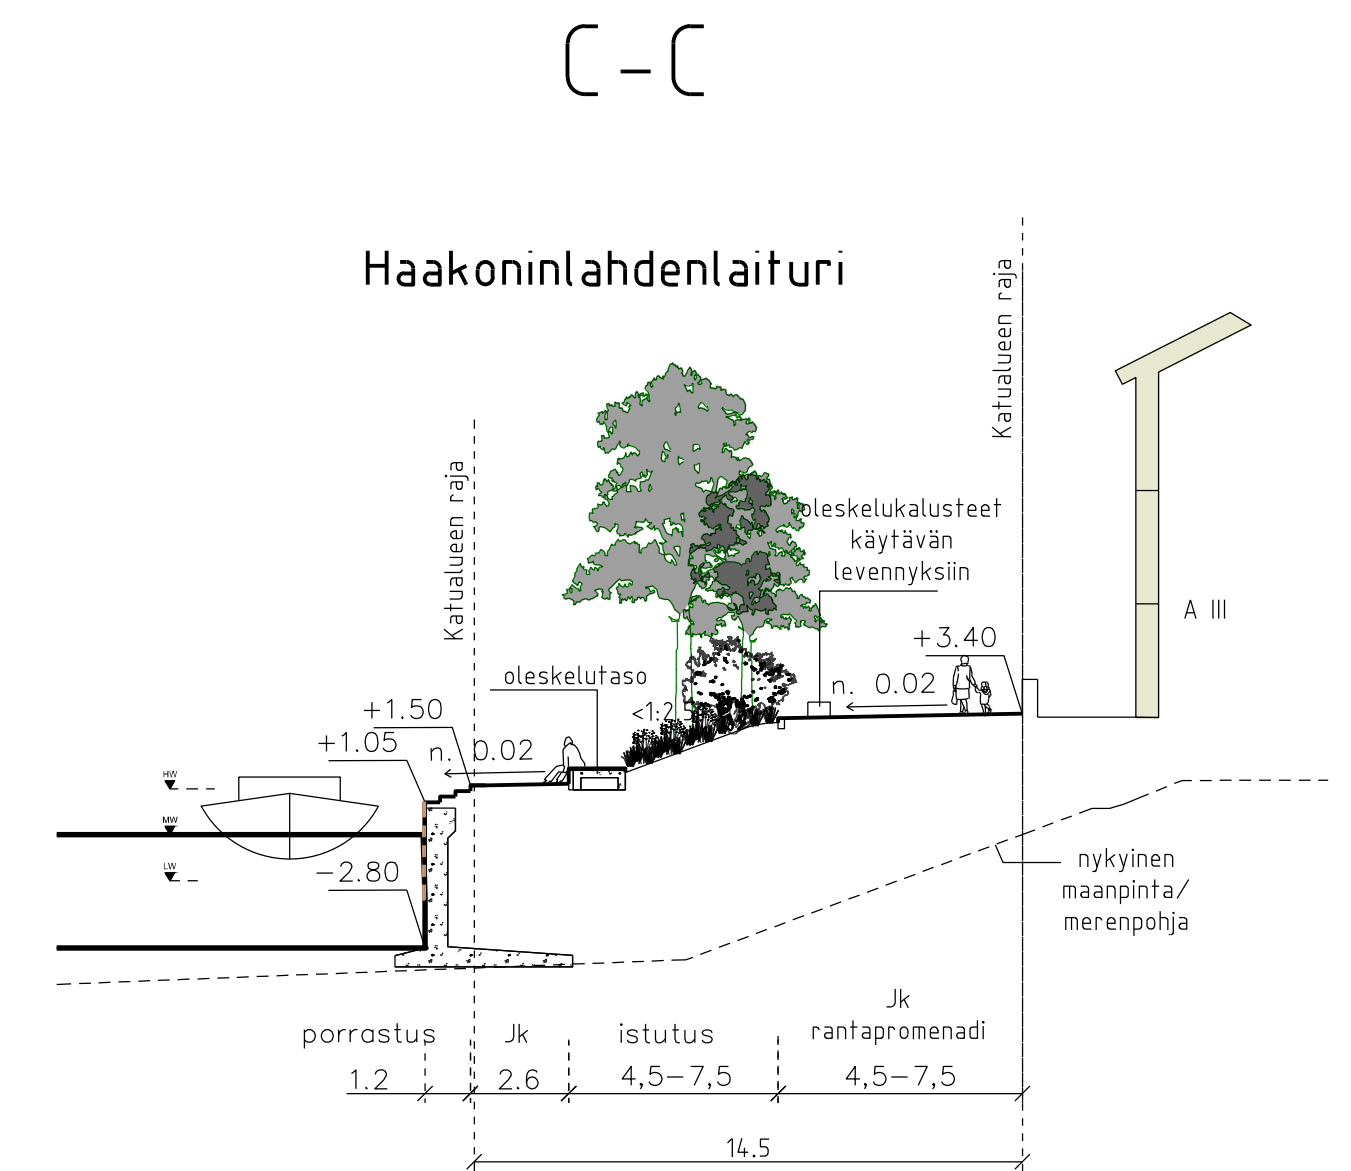


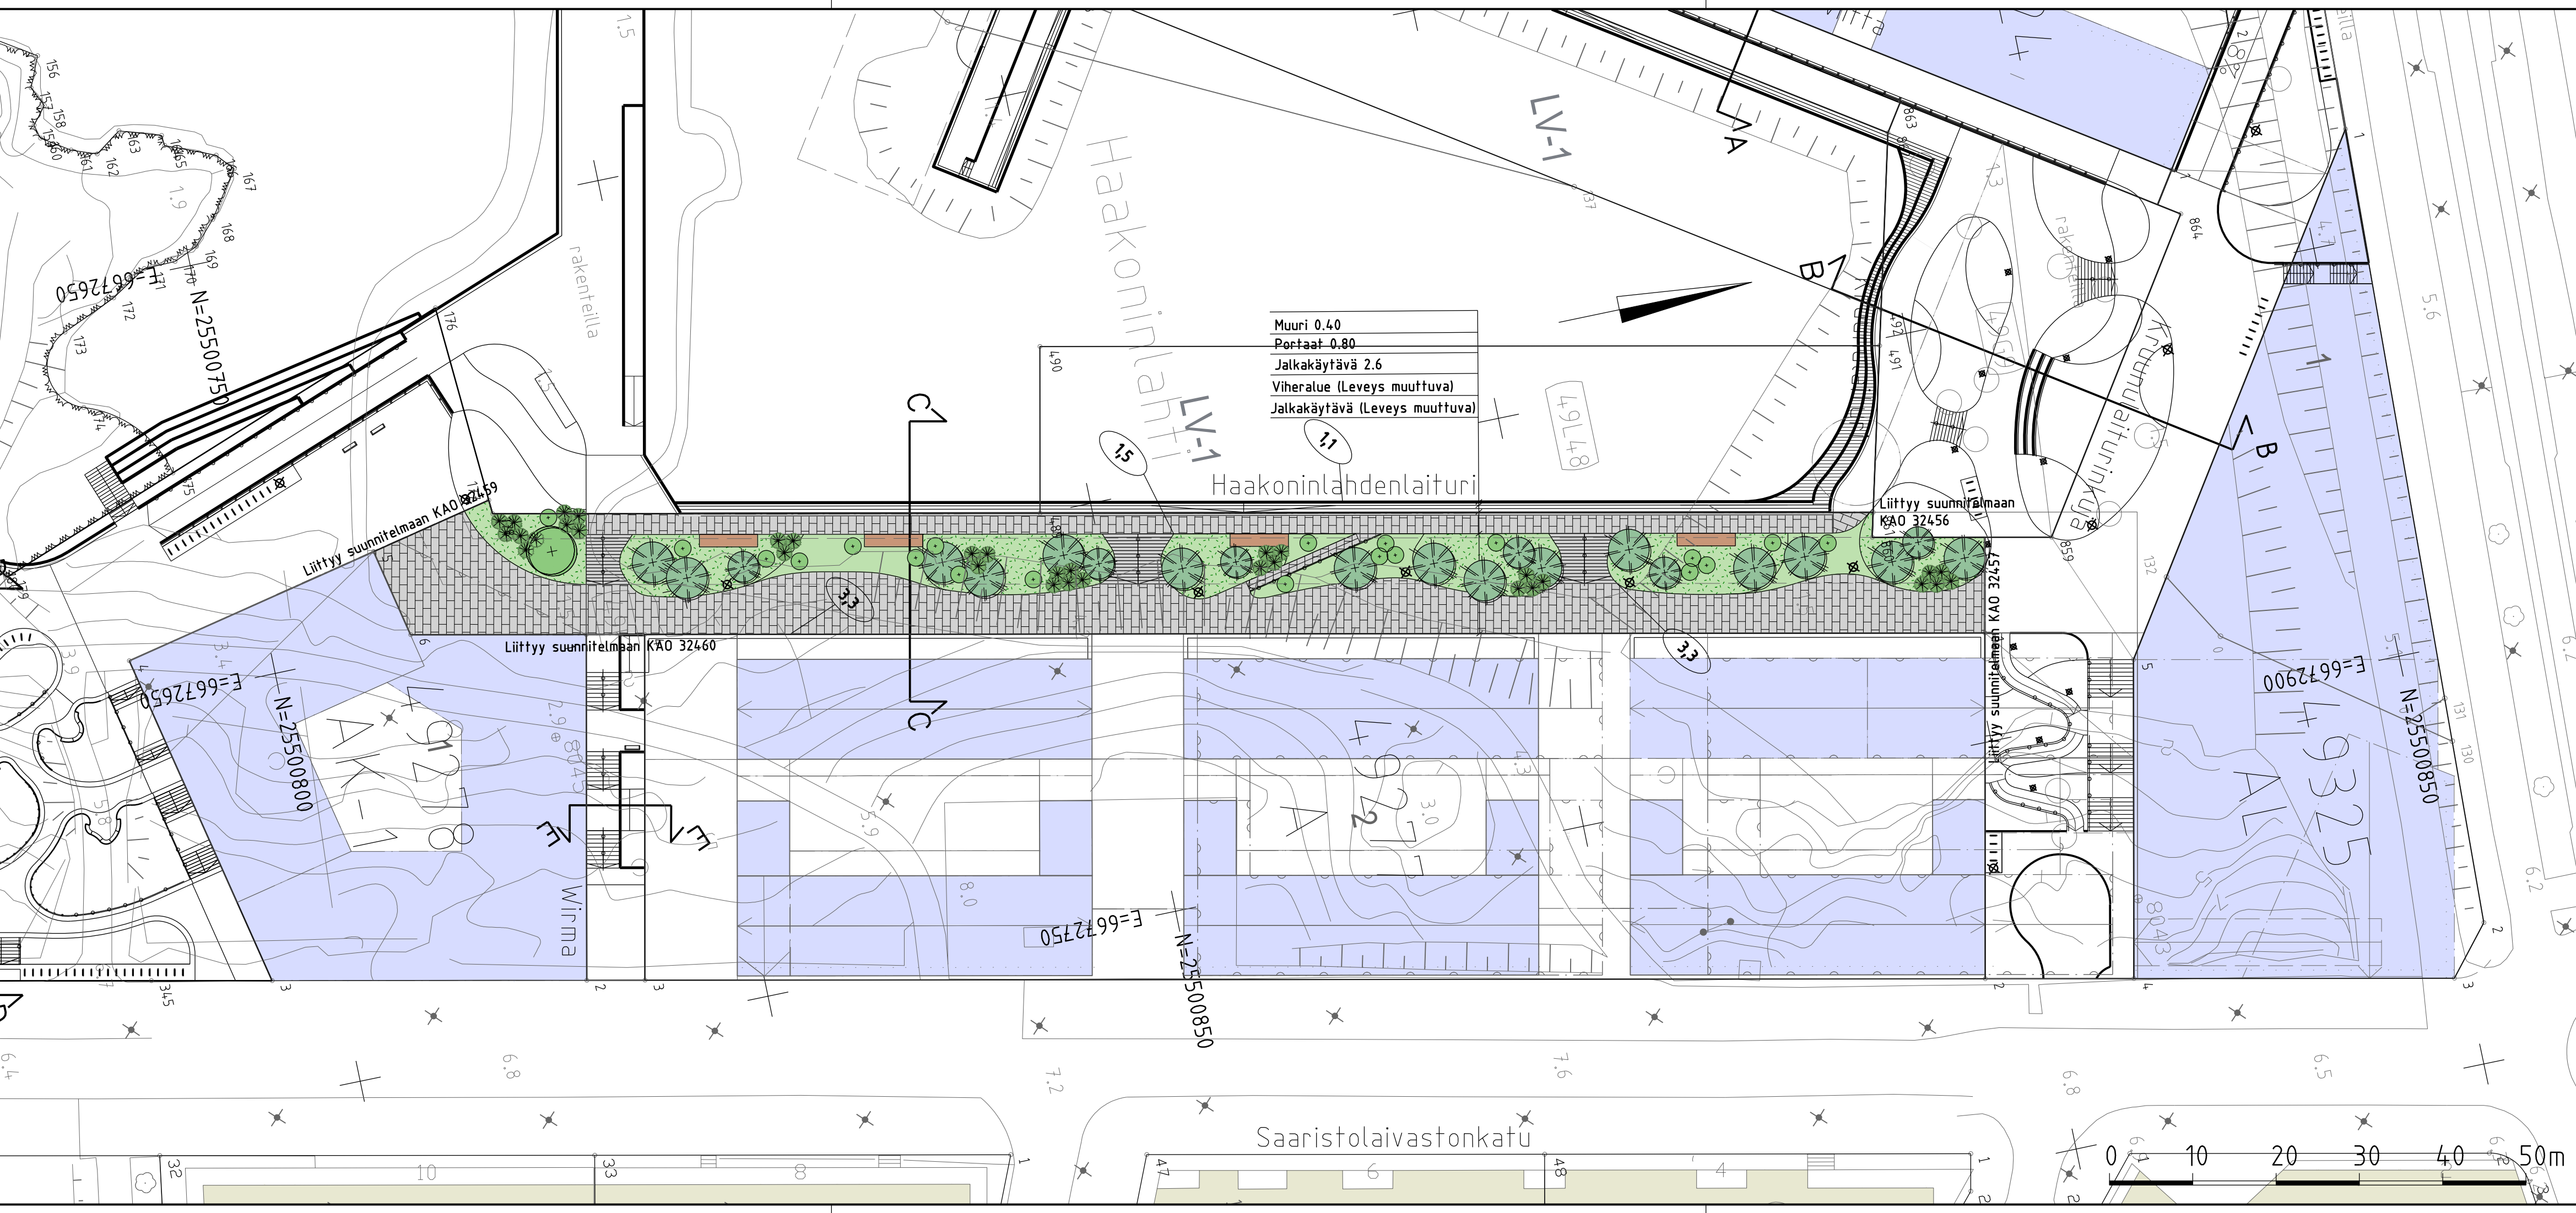

PIIRUSTUSMERKINNÄT

- Viheralue
- Luonnonkiveys, harmaa
- Suunniteltu rakennus
- Reunafuki, suunniteltu
- Materiaalinaja
- Muuri
- Katualueen raja
- Portaat
- Kadun suunniteltu korkeusasema
- Puu, pienet yksittäispensaita
- Penkki
- Valaisin

LUONNOS

Helsinki Kaupunkiympäristön toimiala

KAUP.OSA, OSA-ALUE
49. Laajasalo, Kruunuvuorenranta

Haakoninlahdenlaituri

Katusuunnitelma

MK	LIITTYY	NRO	KHS		
1:500	KORVAA	KAO 32455/1	KYLK		
1:200	KORVATTU	TASOKOORDINAATISTO: ETRS-GK25	HYV.		
	ASEMAKAAVA	KORKEUSJÄRJESTELMÄ: N2000	TARK.		
	LIKENNES.		PROJ.		
			HYV.		
			TARK.		
			LAAT.		

AFRY

1:10 000