
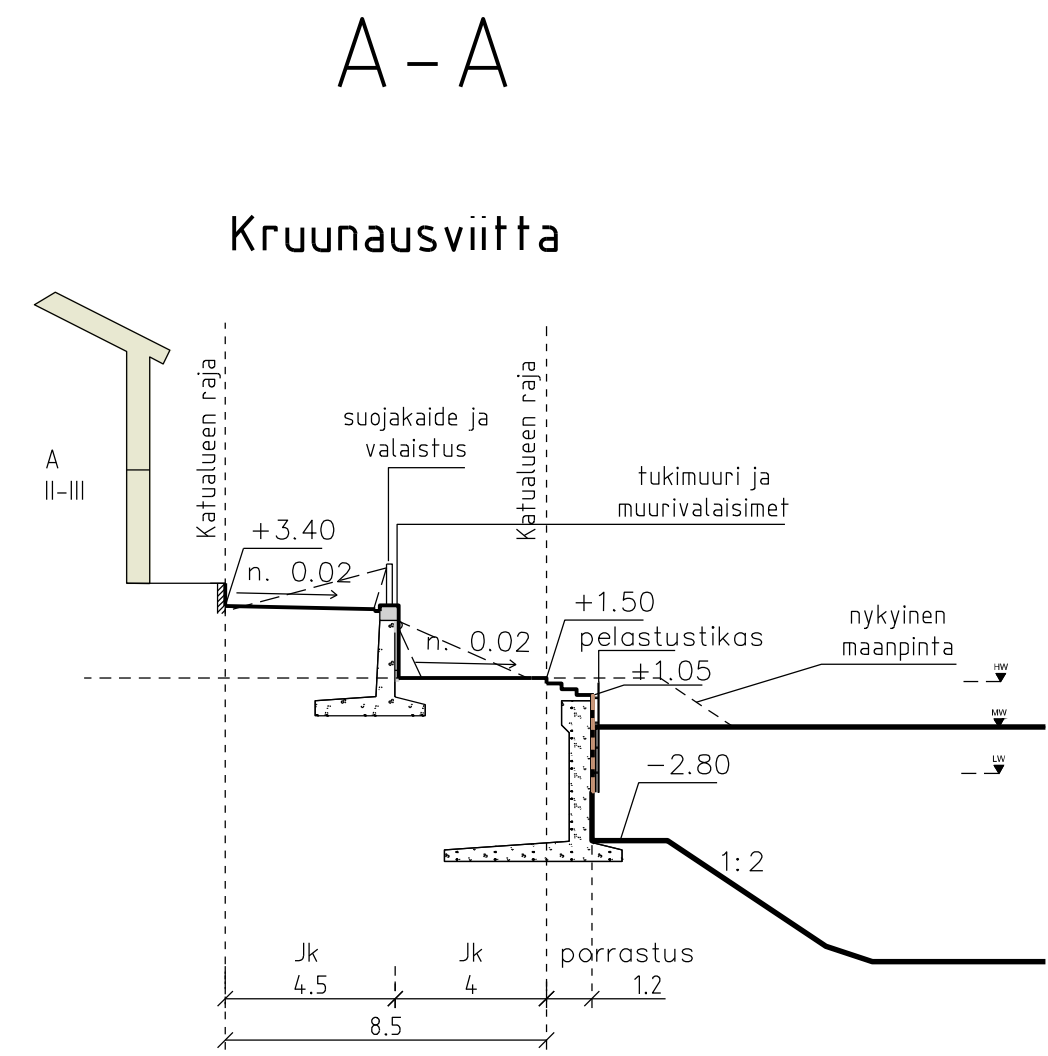


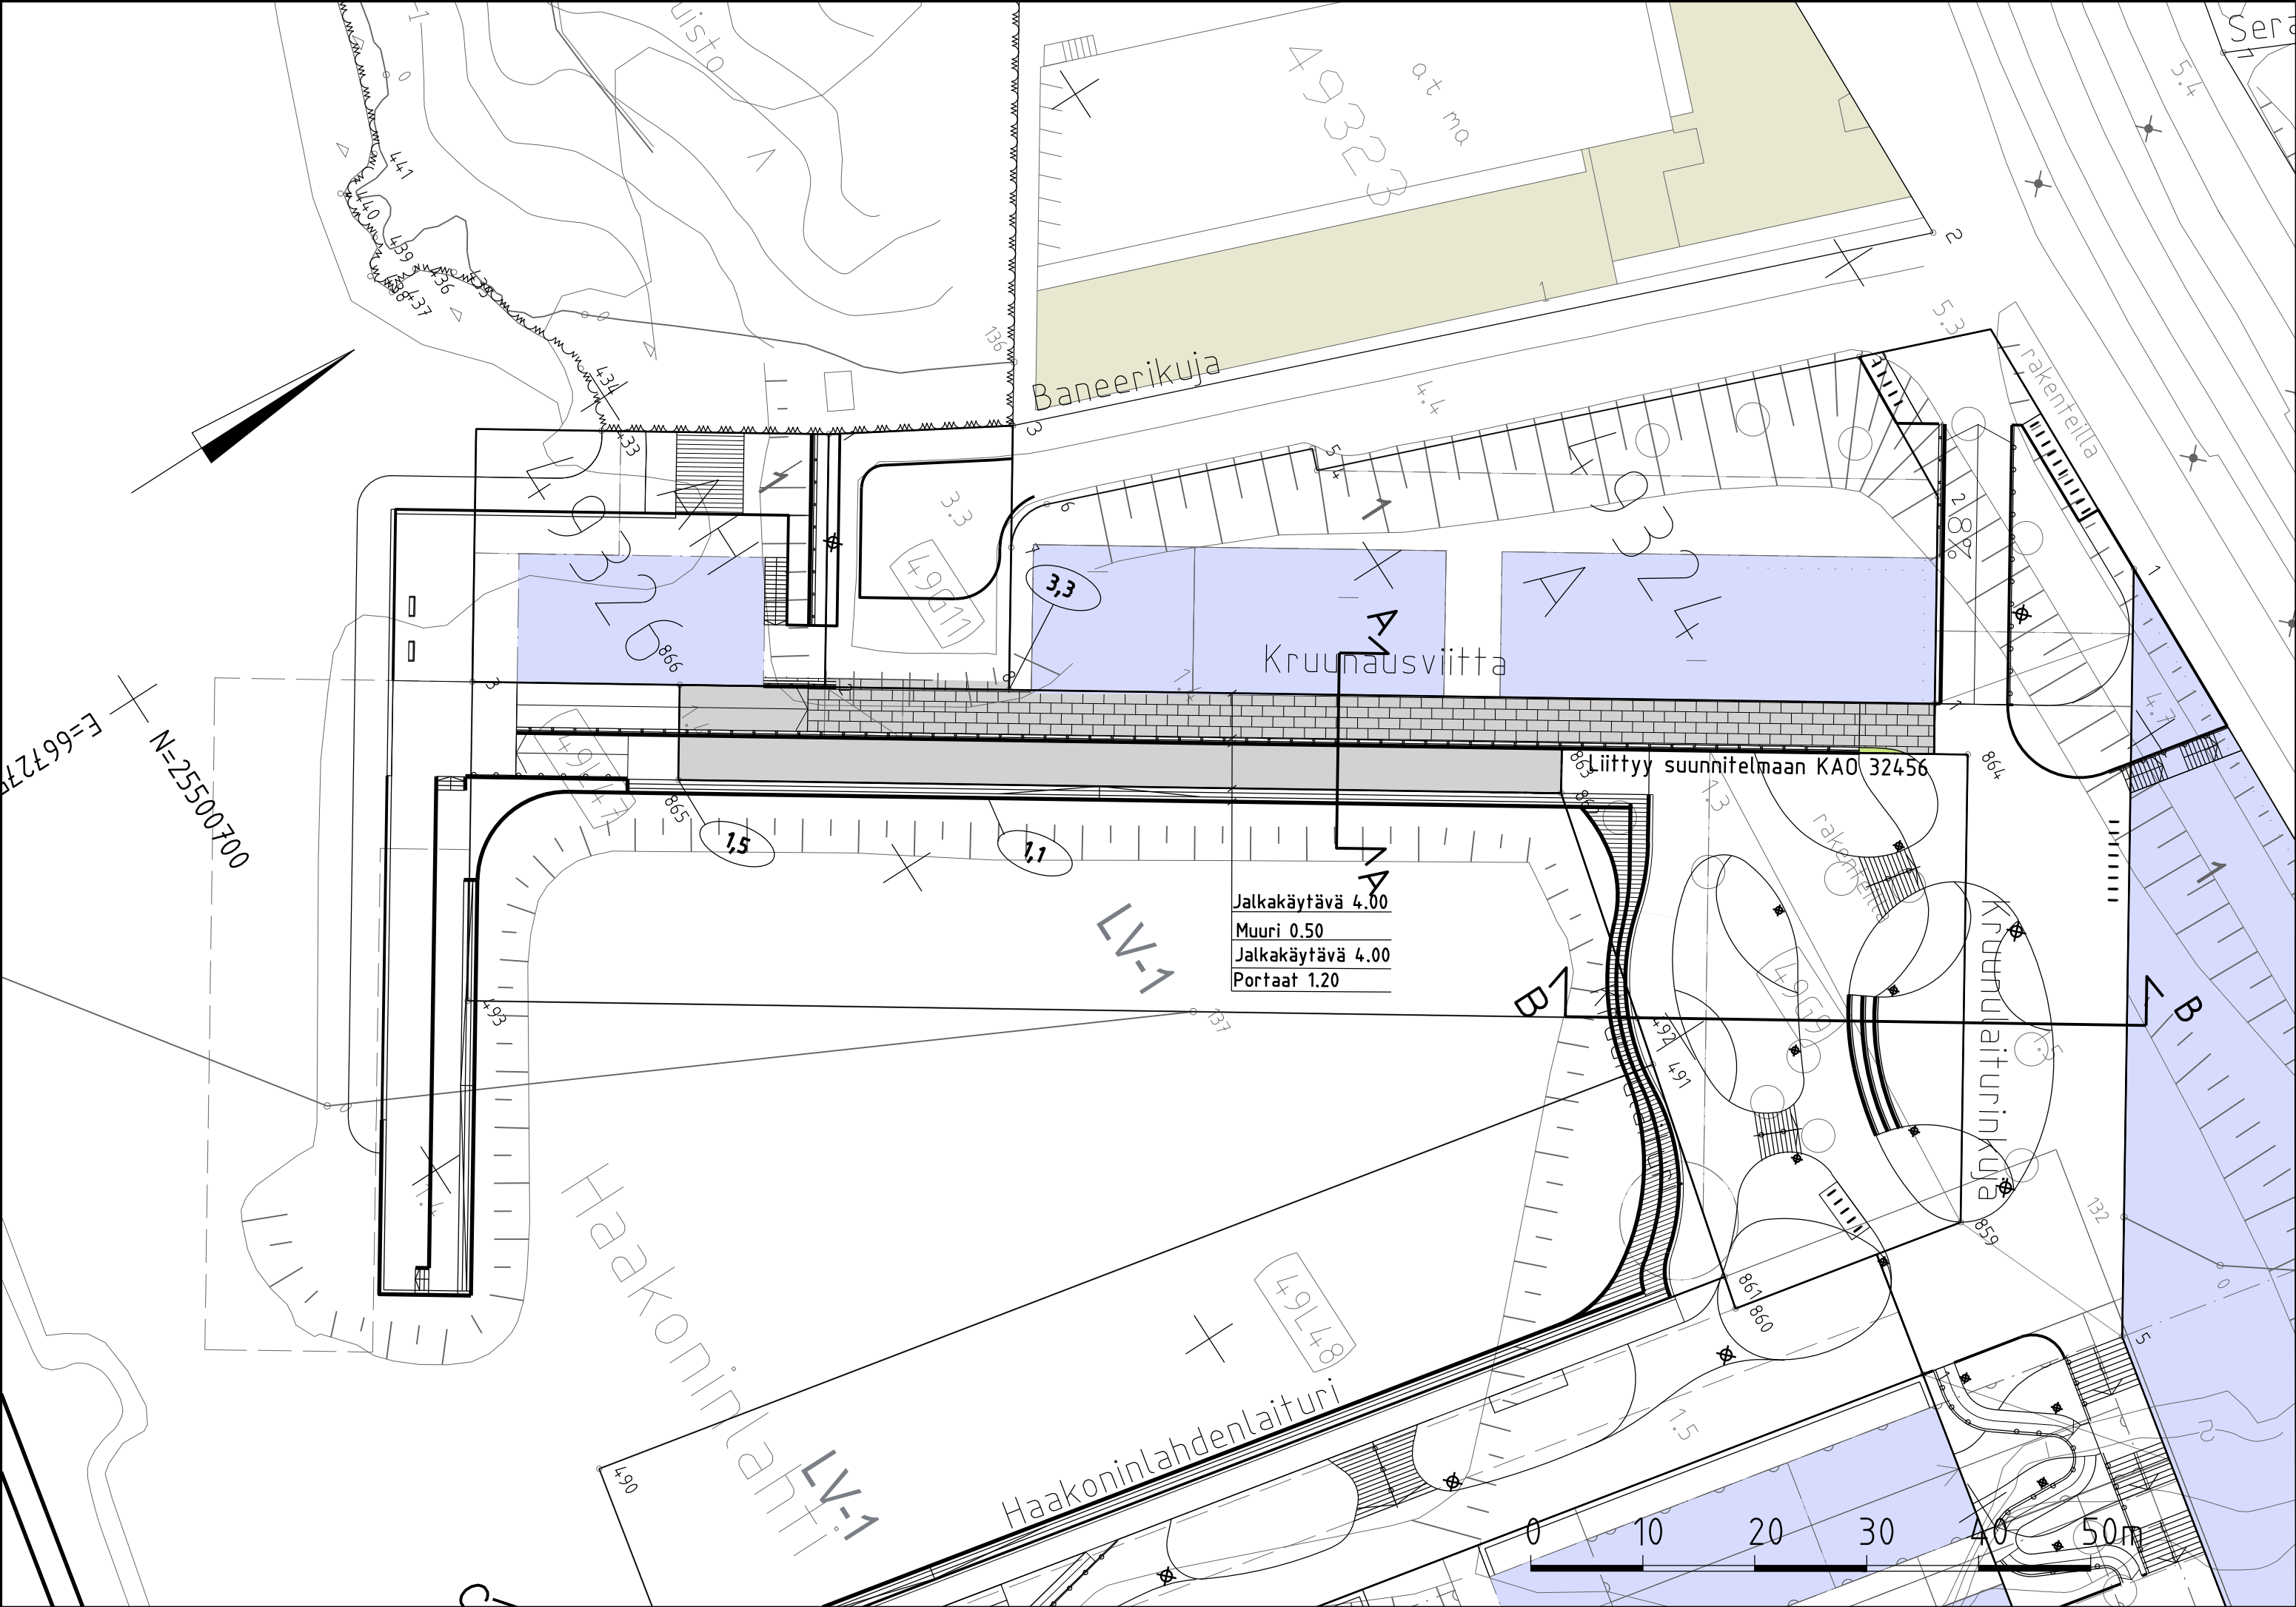

PIIRUSTUSMERKINNÄT

- Betoni
- Luonnonkiveys, harmaa
- Suunniteltu rakennus
- Reunatuki, suunniteltu
- Materiaaliraja
- Muuri
- Katualueen raja
- Käsi johde
- Portaat
- Kadun suunniteltu korkeusasema
- Valaisin

1:10 000

LUONNOS

Helsinki

Kaupunkiympäristön toimiala

www.hel.fi

sähköposti: etunimi.sukunimi@hel.fi

KAUP.O5A, O5A-ALUE

49. Laajasalo, Kruunuvuorenranta

Kruunausviitta

Katusuunnitelma

MK	LIITTYY	NRO	KHS		
1:500	KORVAA	KA0 32458	KYLK		
1:200	KORVATTU	TASOKOORDINAATISTO: ETRS-GK25	HYV.		
	ASEMAKAAVA	KORKEUSJÄRJESTELMÄ: N2000	TARK.		
	LIIKENNES.		PROJ.		
			HYV.		
			TARK.		
			LAAT.		

AFRY