

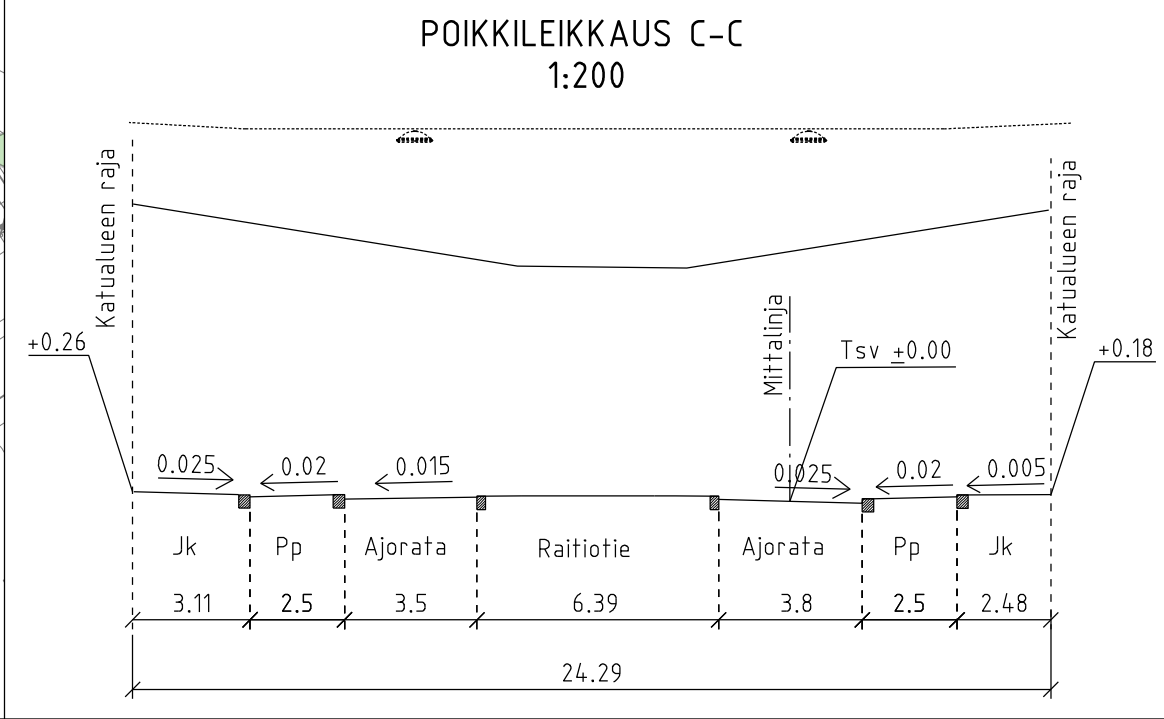
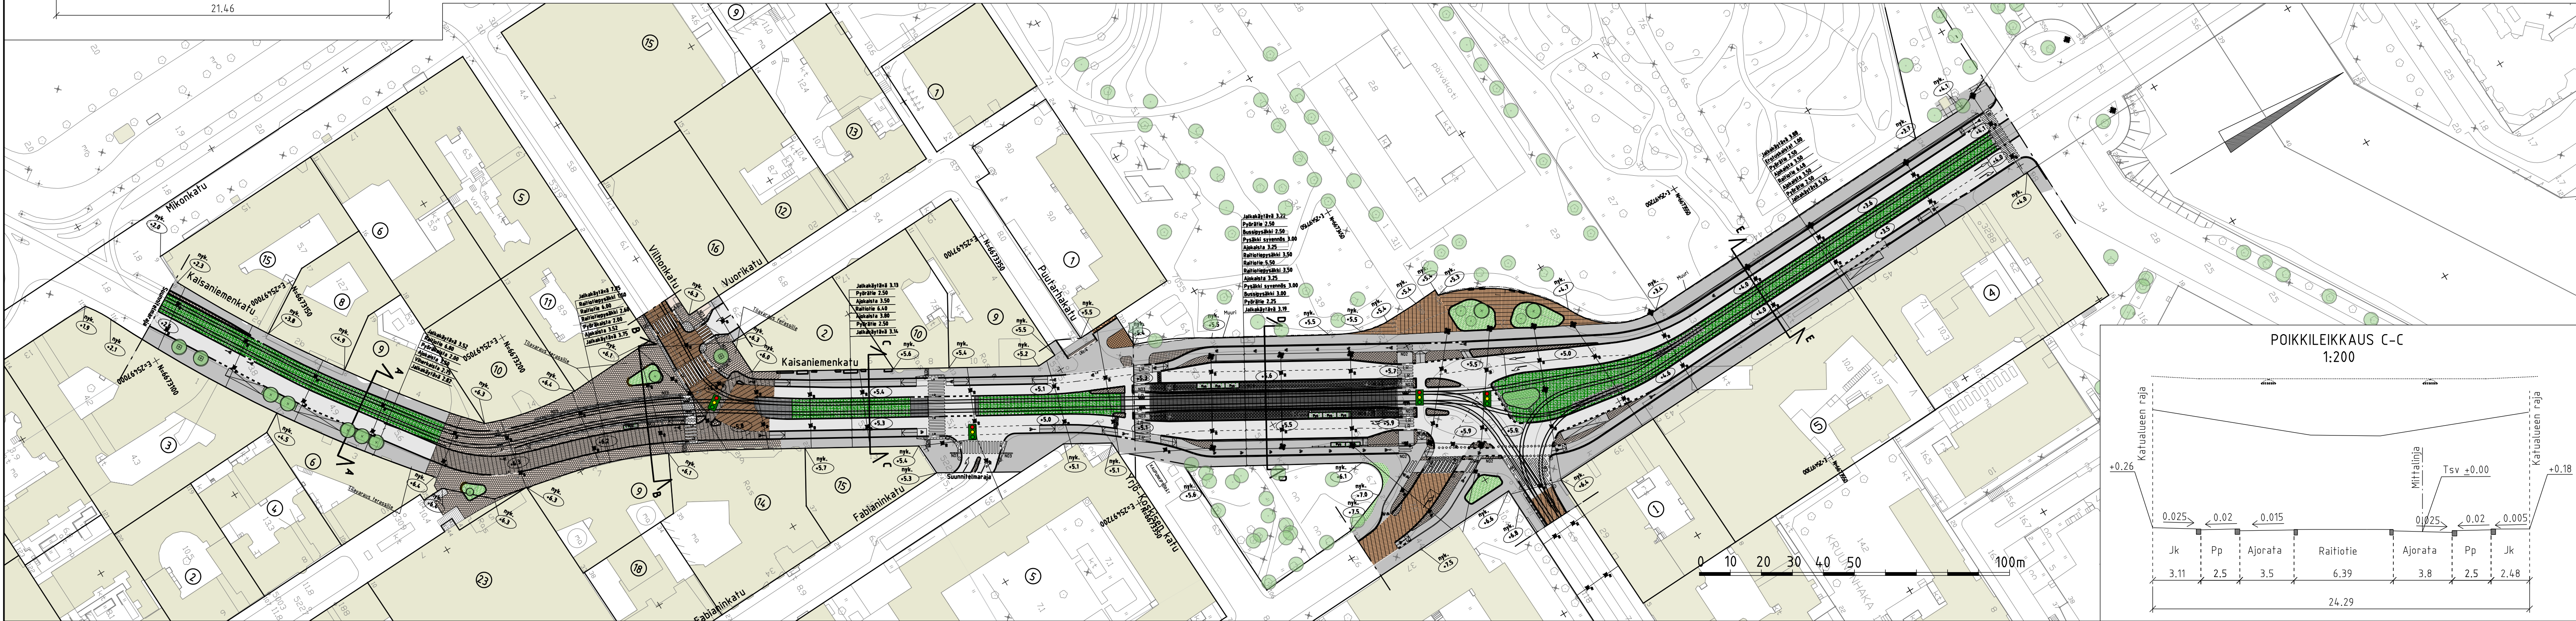


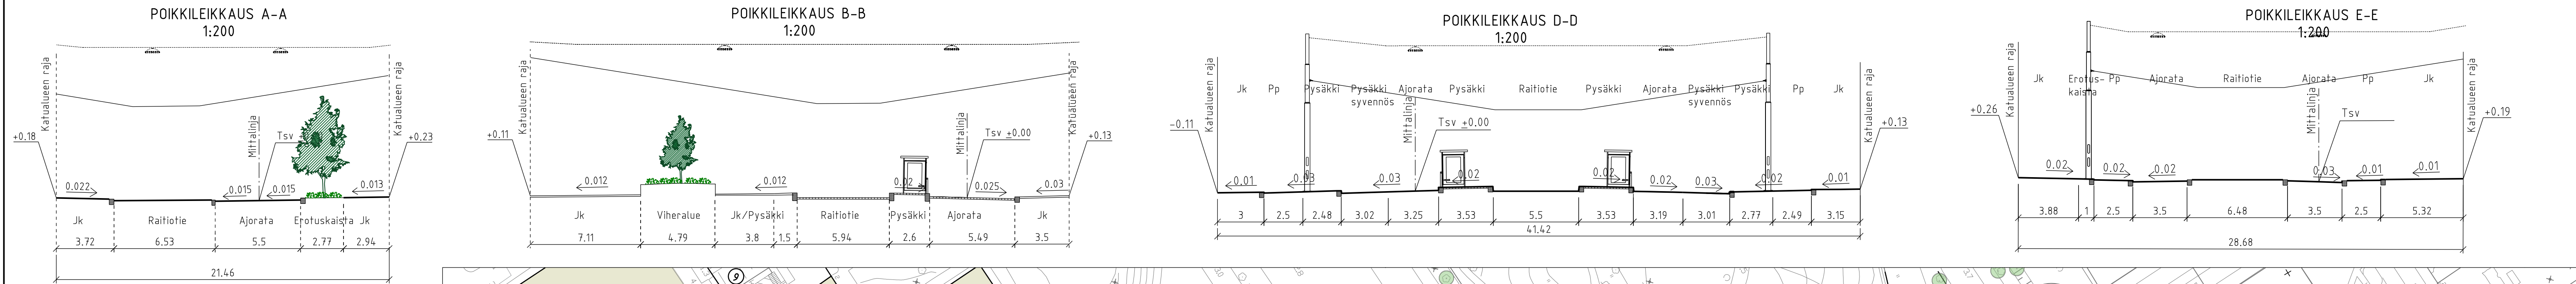

PIIRUSTUSMERKINNÄT

- Ajorata/jalkakäytävä ja pp, asfalttia
- Luonnonkivilaatoitus, sekavärinen
- Betonikiveys, valkoinen
- Luonnonkivilaatoitus, harmaa
- Nupukiveys, harmaa
- Nupukiveys, sekavärinen
- Nupukiveys, kierrätys
- Noppakiveys, harmaa
- Noppakiveys, sekavärinen
- Betonilaatoitus, harmaa
- Betonikiveys, musta
- Nurmikiveys
- Matala pensas
- Nurmi
- Erityiskasvi
- Betonikiveys, musta
2:n kiven valkoinen betonikiviraita
3:n kiven harmaa noppakiviraita
- Kenttäkiveys
- Liikennevalo-ohjattu liittymä
- Kadun likimääräinen korkeusasema
- Valaisin
- Opastin
- Ajoluiska
- Pysäkkikatos, viherkatto
- Pyöräteline
- Reunatuki, luonnonkivi, punainen
- Reunatuki, madallettu, luonnonkivi, punainen
- Raideliikenne
- Reunatuki/madallettu/luiskattu
- Upotettu reunatuki
- Ripustusvalaisin
- Ajokaistaviiva
- Pysäkkikaide
- 3:n kiven noppakiviraita
- 2:n kiven noppakiviraita
- Istutettava suuri lehtipuu
- Istutettava pieni lehtipuu
- Istutettava lehtipuu, runkosuoja, juuristoriili
- Nykyinen lehtipuu
- Nykyinen havupuu

Kuivatus hoidetaan katukohtaisella hulevesiviemäröinnillä

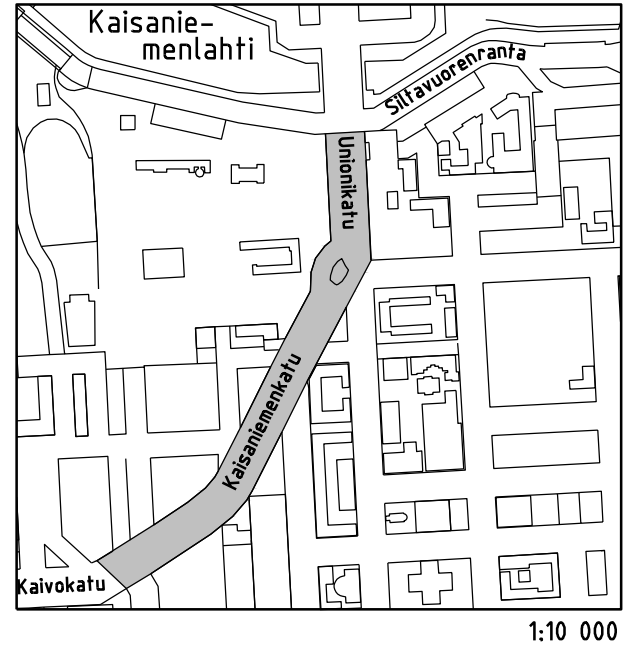

LUONNOS 15.9.2026

Helsinki	Kaupunkiympäristön toimiala	www.hel.fi
KAUP.OSA, OSA-ALUE		sähköposti: etunimi.sukunimi@hel.fi
2. Kluuvi		
KAISANIEMENKATU, UNIONINKATU		
Katusuunnitelmien koostepiirustus		
MK	LIITTYÄ	NRO
1:1000	KORVAA	32706/3
1:200	KORVATTU	TASOKOORDINAATIO:
ASEMAKAAVA	209, 894	ETRS-GK25
LIKENNES.		KORKEUSJÄRJESTELMÄ:
		N2000
		KHS
		KYLK
		HYV.
		TARK.
		PROJ.
		HYV.
		TARK.
		LAAT.
		K. Löf, P. Valo