


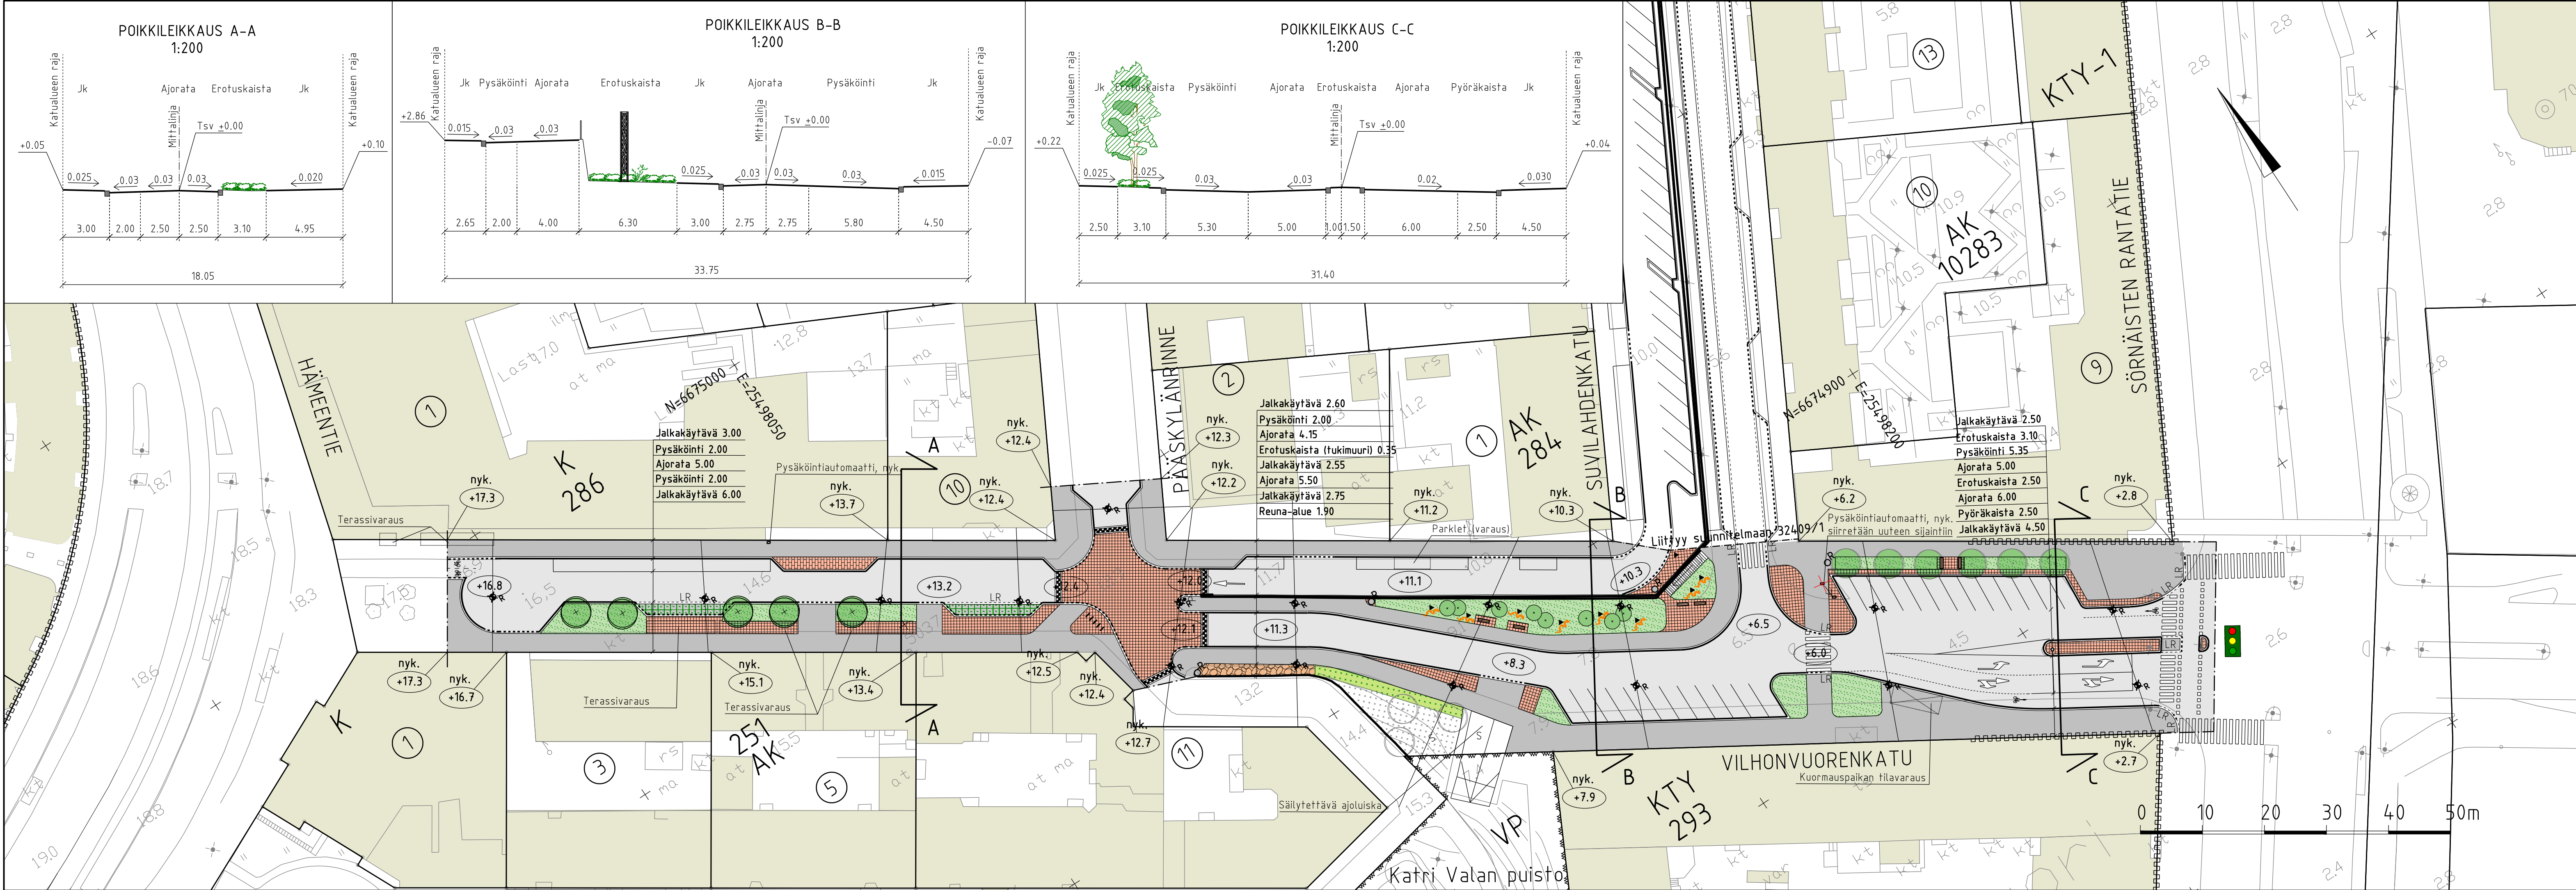

PIIRUSTUSMERKINNÄT

Nykyinen kasvillisuus ja korkeusasema

- Säilytettävä perenna
- Säilytettävän alueen säilytettävä lehtipuu 3 kpl
- Kadun likimääräinen korkeusasema

Rakennettava alue

- Ajorata/jalkakäytävä ja pp, asfalttia
- Noppakiveys, punainen
- Betonikiveys, punainen
- Kenttäkiveys
- Lehtipensas, matala
- Nurmikiveys
- Perenna

- Istutettava yksittäispensas 8 kpl
- Istutettava lehtipuu 5 kpl
- Nykyinen lehtipuu 6 kpl

- Köynnöspylväs ja köynnösistutus

- Kadun likimääräinen korkeusasema

- Reunatuki, luonnonkivi, punainen
- Reunatuki, madallettu/luiskattu, luonnonkivi, punainen
- Reunatuki, upotettu, luonnonkivi, punainen
- Reunatuki, nykyinen
- Tukimuuri, nykyinen luonnonkivi-erä, harmaa
- Suojakaide, nykyinen
- Polkupyöräpysäköinti

- Liikennevalo-ohjattu liittymä
- Portaali, nykyinen
- Portaat, nykyinen
- Pysäköintiautomaatti, nykyinen
- Korotetun liittymän korotusosuus
- Penkki
- Roska-astia
- Valaisinpylväs
- Riippuvälaisin
- Pollari
- Pylväs

Vilhonvuorenkatu kuivatetaan hulevesiviemäriä, joka liitetään Sörnäisten rantatien itäpuolella sijaitsevaan viemäriin.



LUONNOS 16.9.2025

Helsinki

Kaupunkiympäristön toimiala

www.hel.fi

sähköposti: etunimi.sukunimi@hel.fi

KAUP.O.SA, OSA-ALUE

10. Sörnäinen, 101 Vilhonvuori

VILHONVUORENKATU

välillä Hämeentie - Sörnäisten rantatie

Katusuunnitelma

MK	LIITTYY	NRO	KHS	
1:500	KORVAA	32410/1	KYLK	
1:200	KORVATTU	TASOKOORDINAATISTO: ETRS-GK25	HYV.	xx.x.2025 R. Putkonen
	ASEMAKAAVA 3635, 8559, 9558	KORKEUSJÄRJESTELMÄ: N2000	TARK.	xx.x.2025 J. Laakko
	LIIKENNES.		PROJ.	xx.x.2025 V. Karttunen
Konsultti			HYV.	xx.x.2025 E. Mäistö-Hämäläinen
			TARK.	xx.x.2025 L. Lipre
			LAAT.	xx.x.2025 A. Heinonen

SWECO

