


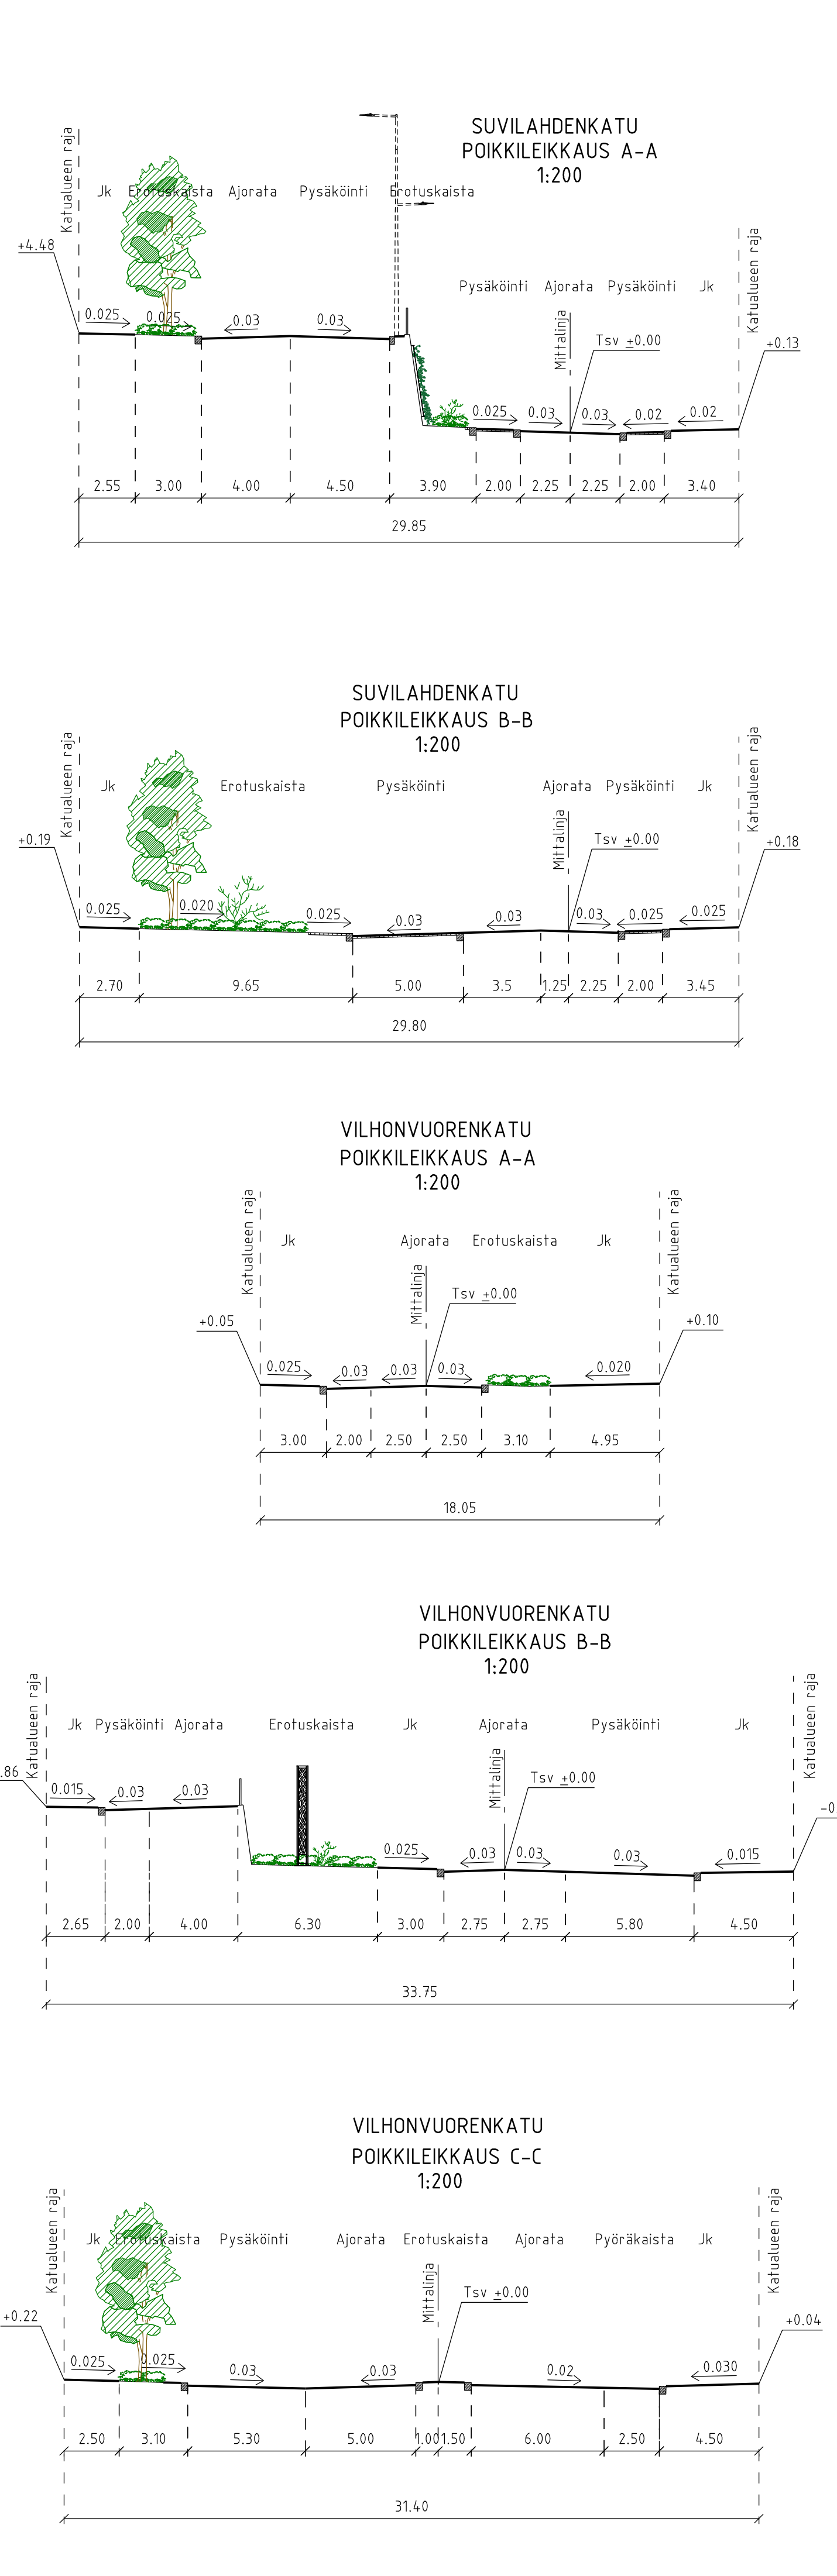

PIIRUSTUSMERKINNÄT

Nykyinen kasvillisuus ja korkeusasema

- Säilytettävä perenna
- Säilytettävän alueen säilytettävä lehtipuu 3 kpl
- nyk. +3.0 Kadun likimääräinen korkeusasema

Rakennettava alue

- Ajorata/jalkakäytävä ja pp, asfalttia
- Noppakiveys, punainen
- Noppakiveys, harmaa
- Betonikiveys, punainen
- Kenttäkiveys
- Nurmikiveys
- Lehtipensas, matala
- Perenna
- Istutettava lehtipuu 26 kpl
- Istutettava pylväsmäinen lehtipuu 5 kpl
- Istutettava yksittäispensas 44 kpl
- Nykyinen lehtipuu 6 kpl
- Istutettava köynnös
- Köynnöspylväs ja istutettava köynnös
- Kadun likimääräinen korkeusasema
- Reunatuki, luonnonkivi, punainen
- Reunatuki, madallettu/luiskaftu, luonnonkivi, punainen
- Reunatuki, upotettu, luonnonkivi, punainen
- Reunatuki, nykyinen
- 2:n kiven harmaa noppakiviraita

- Liikennevalo-ohjattu liittymä
- Tukimuri, nykyinen luonnonkiviverhoilu, harmaa
- Suojakaide, nykyinen
- Polkupyöräpysäköinti
- Penkki
- Roska-astia
- Valaisinpylväs
- Riippuvalaisin
- Pylväs
- Pollari
- Portaali, nykyinen
- Portaat, nykyinen
- Korotetun liittymän korotusosuus
- Pysäköintiautomaatti, nykyinen

Kuivatus hoidetaan katukohtaisella hulevesiviemäröinnillä



LUONNOS 16.9.2025

Helsinki

Kaupunkiympäristön toimiala

www.hel.fi

sähköposti: etunimi.sukunimi@hel.fi

KAUP. OSA, OSA-ALUE

10. Sörnäinen, 101. Vilhonvuori

SUVILAHDENKATU

välillä Vilhonvuorenkatu - Pääskylänkadun liittymä

VILHONVUORENKATU

välillä Hämeentie - Sörnäisten rantatie

Katusuunnitelman koostepiirustus

NR

LITTY

1:500

1:200

ASEMAKAAVA

LIKKNES.

3635, 8559, 9558

32409/2

ETR5-GK25

N2000

TASOKOORDINAATISTO:

KORVATTA

KORVATTU

TARK.

PROJ.

HYV.

TARK.

LAAT.

xx.x.2025

xx.x.2025

xx.x.2025

xx.x.2025

xx.x.2025

xx.x.2025

R. Pulkonen

J. Laakko

V. Karttunen

E. Mäistö-Hämäläinen

L. Lipre

A. Heinonen

SWECO