



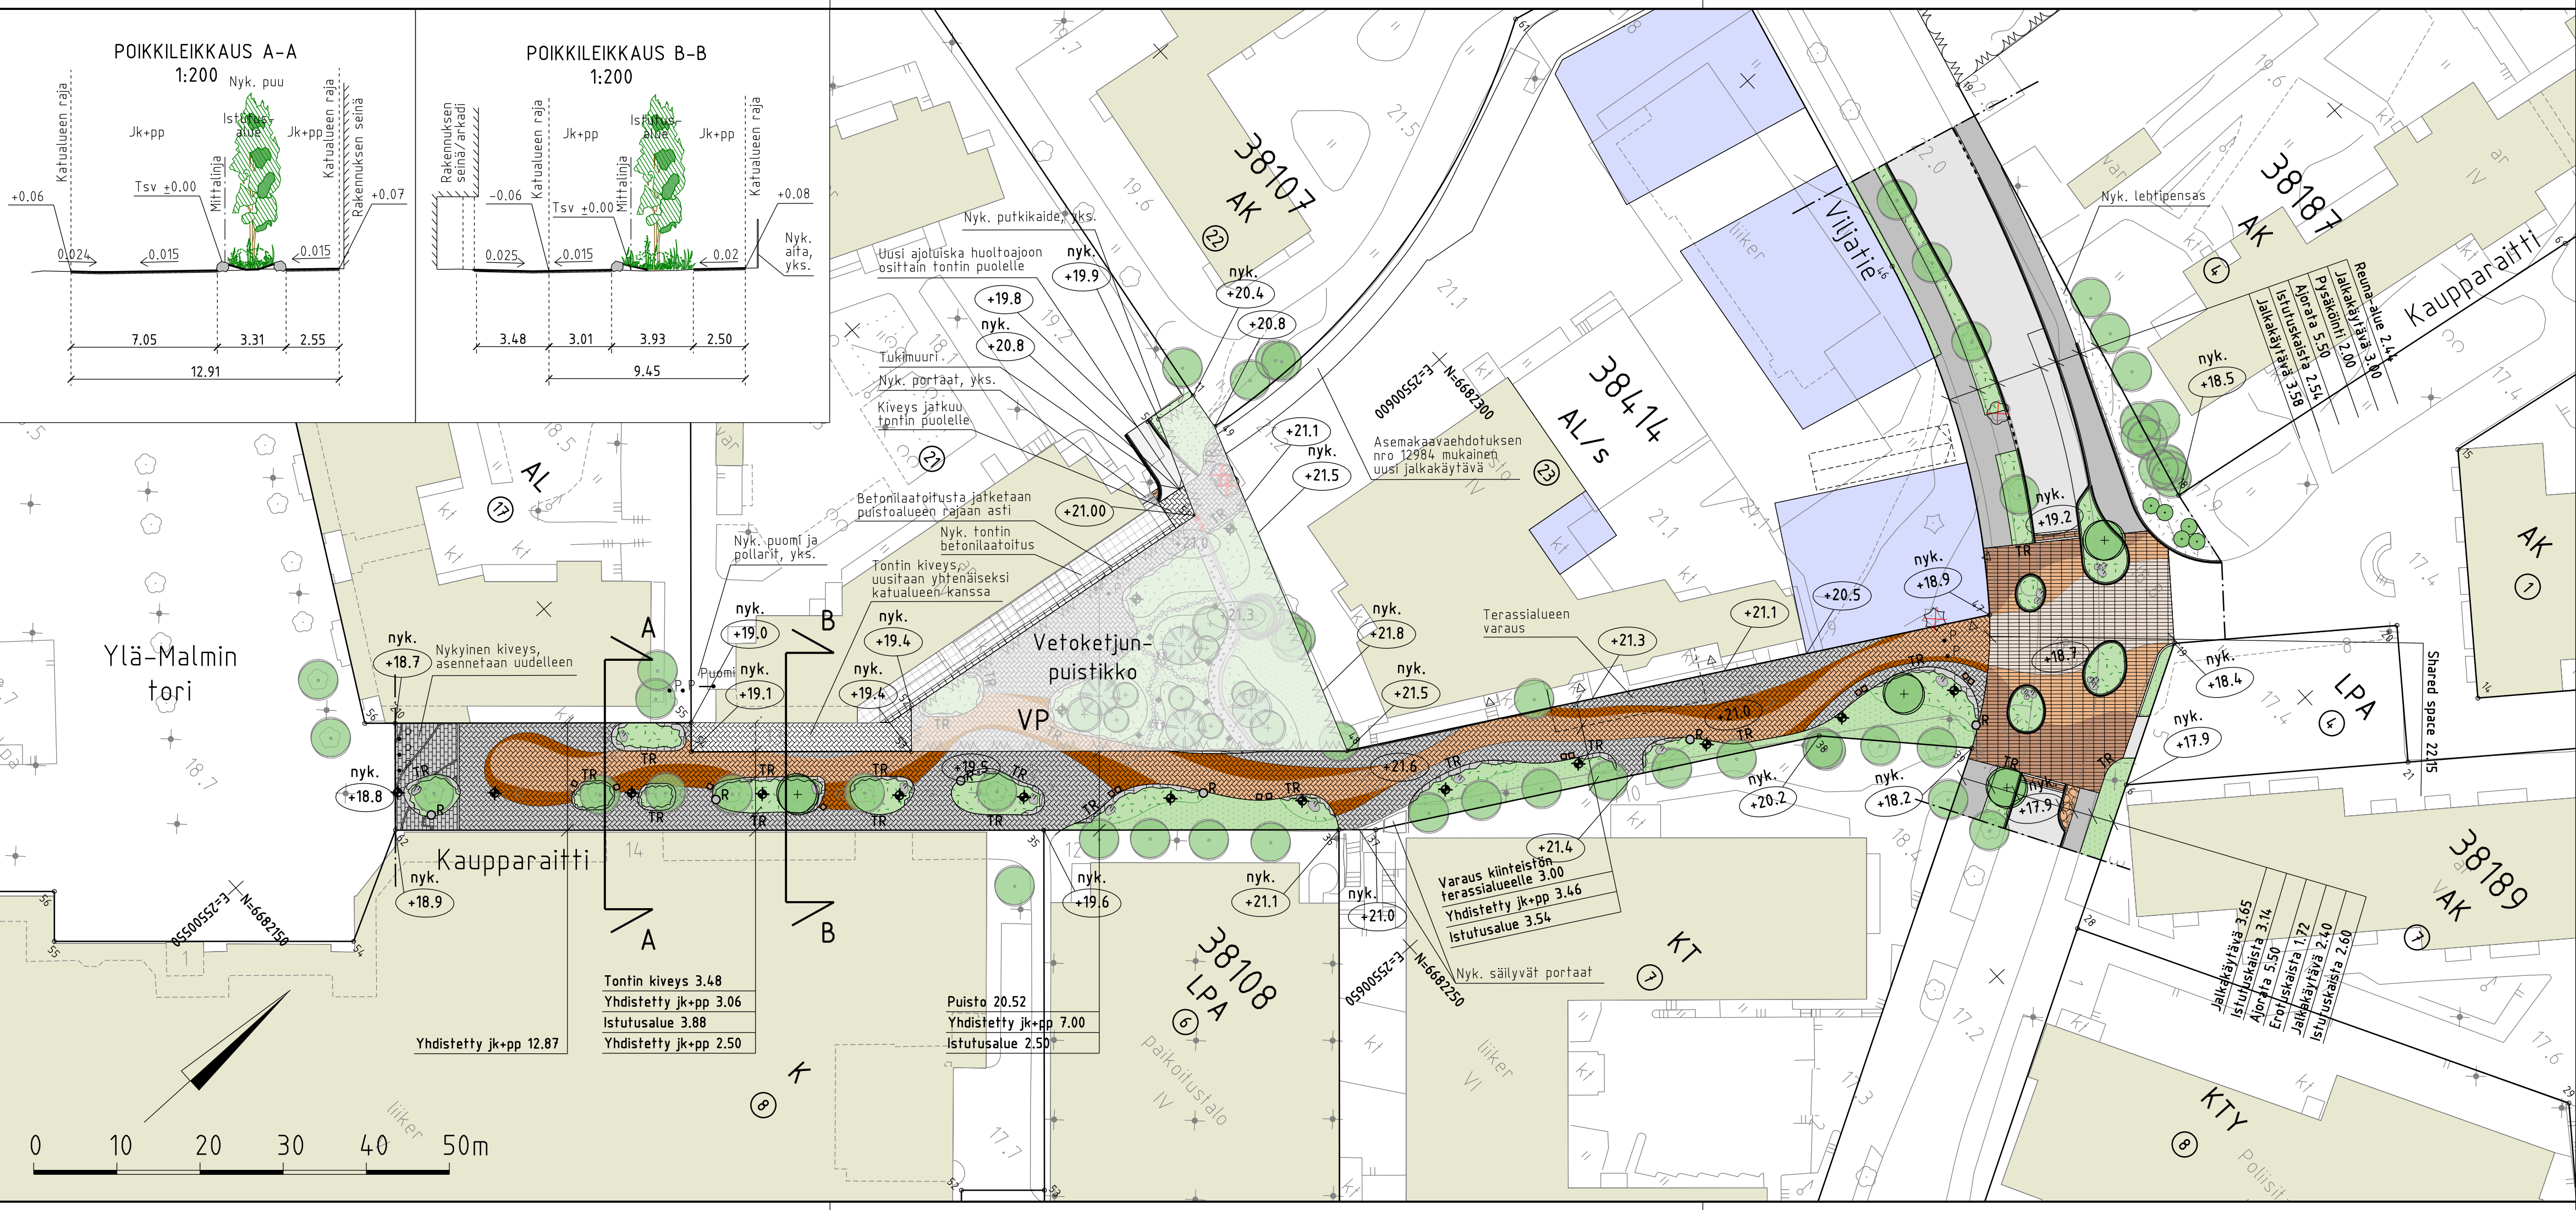

PIIRUSTUSMERKINNÄT

- Ajorata/jalkakäytävä ja pp, asfalttia
- Betonikiveyssekoitus, 80% paikan päältä uudelleenkäytettäviä tummanharmaita ja mustia betonikiviä, 20% uusia harmaita
- Maatili, okrankeltainen
- Maatili + betonikiveyssekoitus, 50% maatili, 50% betonikiveyssekoitus
- Nykyinen ennallistettava betonikiveys, harmaa
- Nupukiveys, vaalea
- Nupukiveys, tumma
- Nupukiveys, sekoitus tummaa ja vaaleaa
- Kenttäkiveys
- Pensas- ja perennaistutus
- Pensasistutus
- Kunnostettava/uusi nurmi
- Iso yksittäispensas/pienpuu
- Säilyvä lehtipuu
- Istutettava lehtipuu, 4 kpl
- Poistettava puu
- nyk. Kadun likimääräinen korkeusasema

- Reunatuki, luonnonkivi, harmaa
- Reunatuki, madallettu, luonnonkivi, harmaa
- Reunatuki, upotettu, luonnonkivi, harmaa
- Reunatuki, nykyinen
- Nykyinen ennallistettava betonikiviraita, valkoinen
- Tukimuuri
- Pollari (ajoesteenä)
- Tuoli, 14 kpl
- Roska-astia, 6 kpl
- Uusi/uusittava valaisin, sijainti viitteellinen, erillisen valaistussuunnitelman mukaan, tarkentuu myöhemmin
- Maakivi
- Luonnonkivireunus
- Teräsreuna

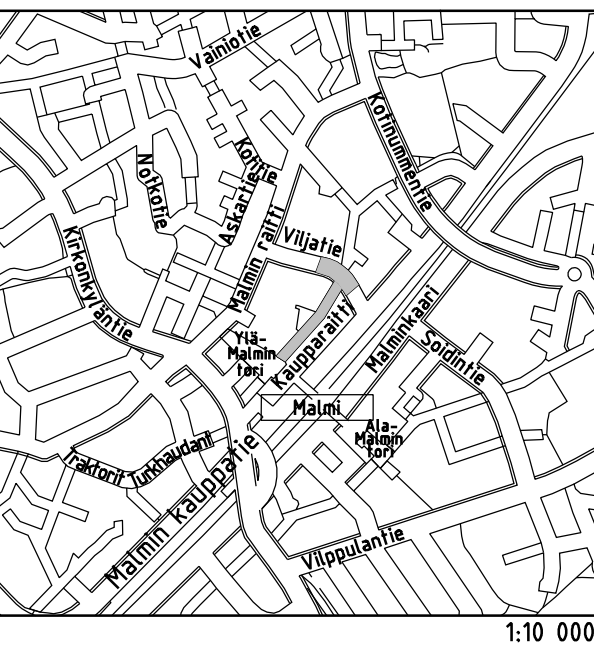

Helsinki

Kaupunkiympäristön toimiala

www.hel.fi

sähköposti: etunimi.sukunimi@hel.fi

KAUP.OSA, OSA-ALUE

38. Malmi, Ylä-Malmi

KAUPPARAITTI JA VILJATIE

Kaupparaitti välillä Ylä-Malmin tori - Viljatie, Viljatie Kaupparaitin kohdalla

Katusuunnitelma

MK 1:500, 1:200	LIITTY	NRO 32570/1	KHS		
	KORVAA		KYLK		
	KORVATTU	TASOKOORDINAATISTO: ETRS-GK25	HYV.	1.9.2026	Reetta Putkonen
	ASEMAKAAVA 8415	KORKEUSJÄRJESTELMÄ: N2000	TARK.	1.9.2026	Ismo Rantanen
	LIIKENNES. 7850		PROJ.	1.9.2026	Sari Knuuti
			HYV.	21.8.2026	Mari Ranta
		TARK.	21.8.2026	Malin Blomqvist	
		LAAT.	21.8.2026	Kati Paronen, Linnea Westerlund	

Finnmap

Infra

MASU PLANNING