


as 2011
v LRK
Helsingin päärautatieasema

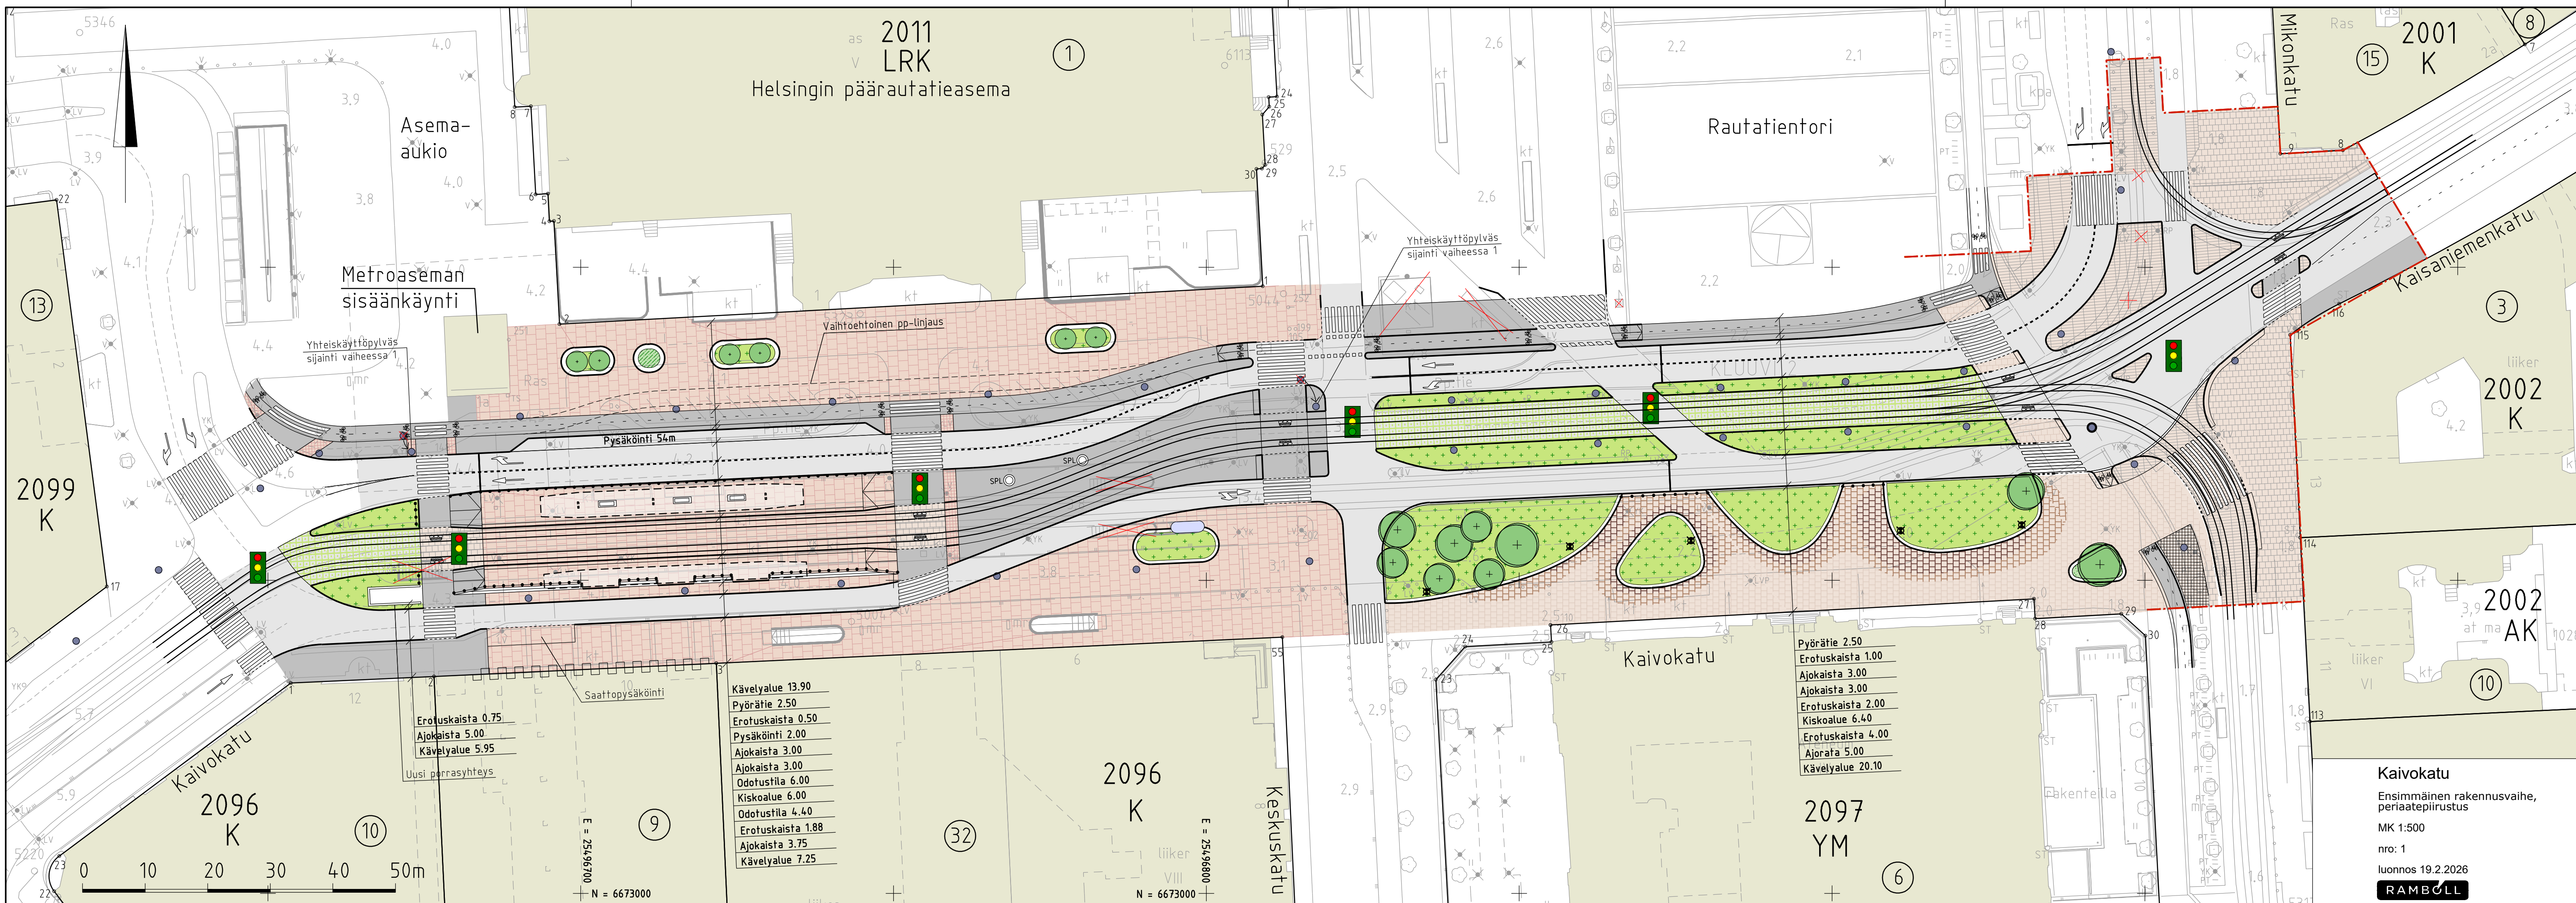

2099 K

2096 K

2096 K

2097 YM

2002 AK

2002 K

2001 K



Erotuskaista 0.75
Ajokaista 5.00
Kävelyalue 5.95

Kävelyalue 13.90
Pyörätie 2.50
Erotuskaista 0.50
Pysäköinti 2.00
Ajokaista 3.00
Ajokaista 3.00
Odotustila 6.00
Kiskoalue 6.00
Odotustila 4.40
Erotuskaista 1.88
Ajokaista 3.75
Kävelyalue 7.25

Pyörätie 2.50
Erotuskaista 1.00
Ajokaista 3.00
Ajokaista 3.00
Erotuskaista 2.00
Kiskoalue 6.40
Erotuskaista 4.00
Ajorata 5.00
Kävelyalue 20.10

Kaivokatu
Ensimmäinen rakennusvaihe,
periaatepiirustus
MK 1:500
no: 1
luonnos 19.2.2026
RAMBOLL