

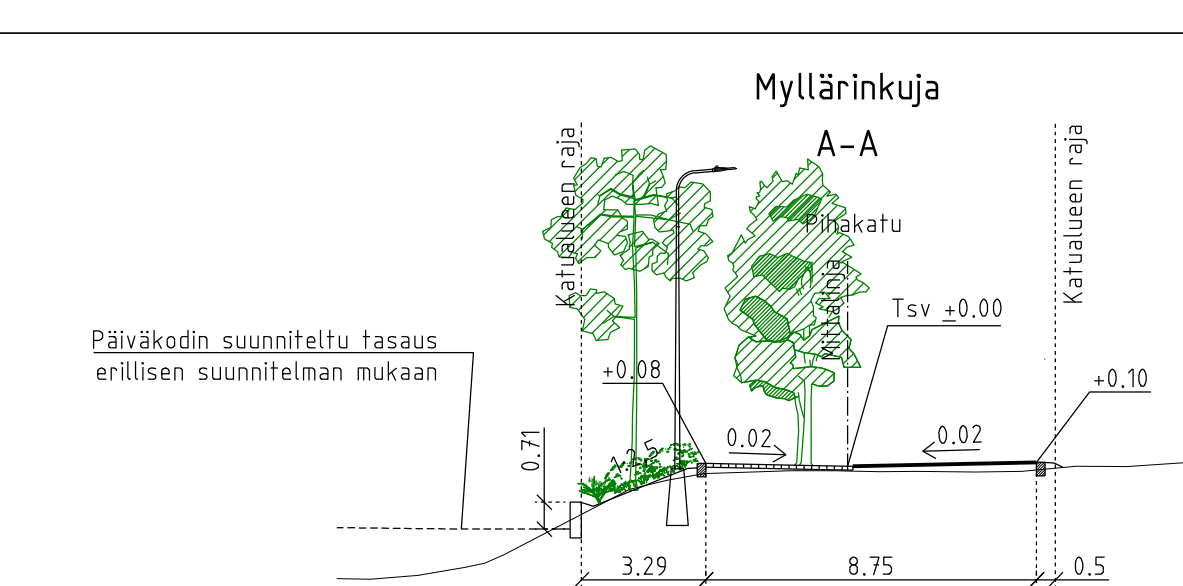
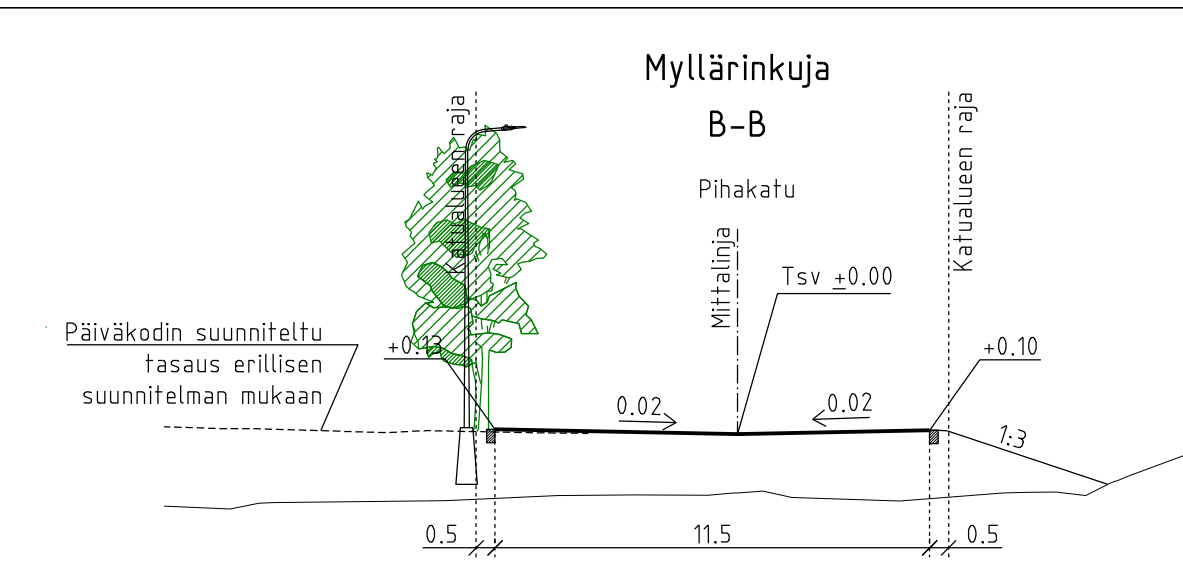
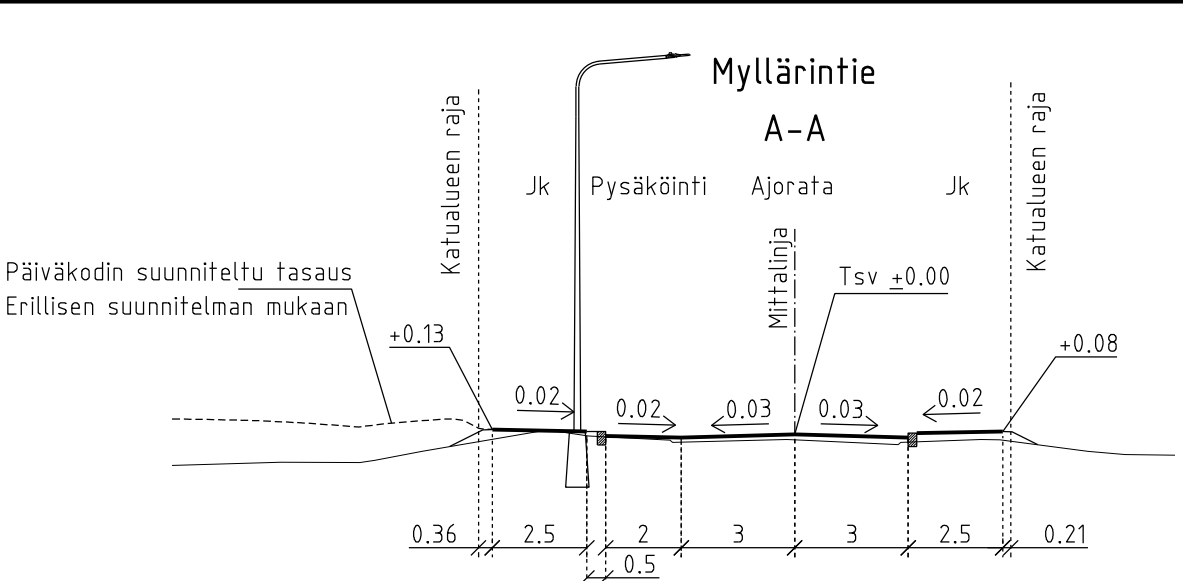


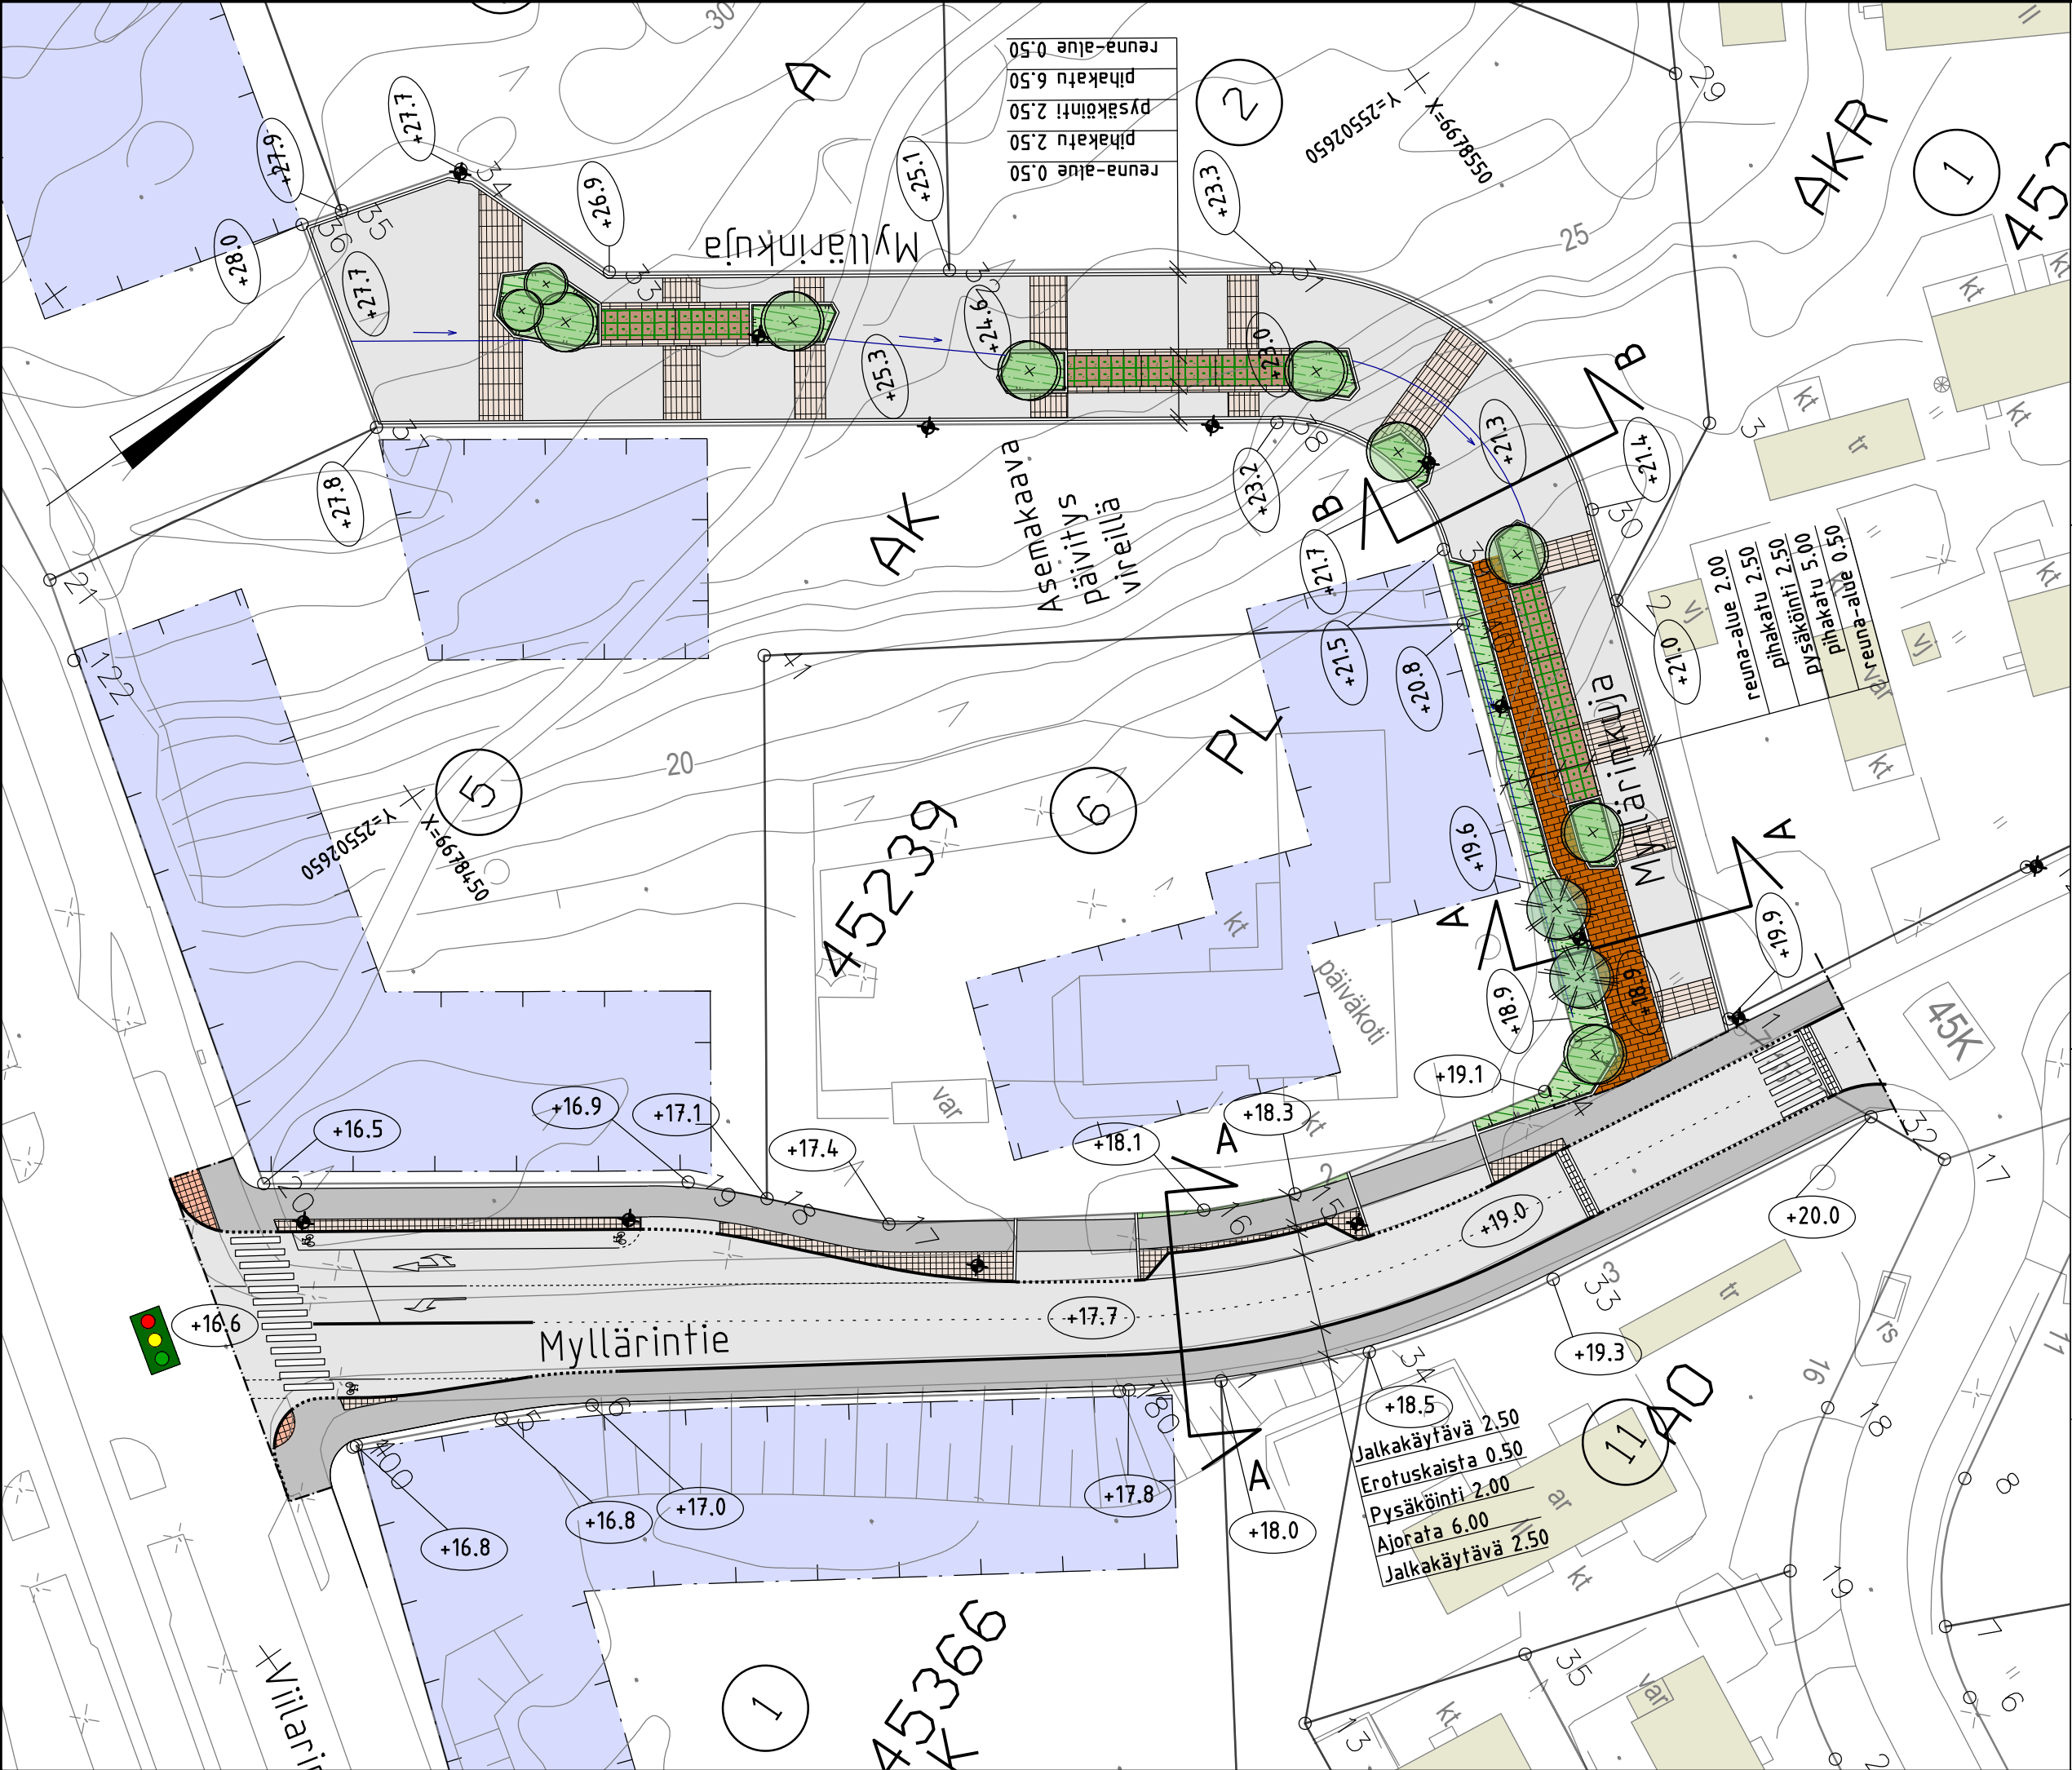

- PIIRUSTUSMERKINNÄT**
- Rakennettava alue**
- Ajorata/jalkakäytävä, asfaltti
 - Nupukiveys, sekavärinen
 - Noppakiveys, sekavärinen
 - Betonikiveys, ruskea
 - Noppakiveys, punainen
 - Betonikiveys, nurmisaumattu, ruskea
 - Monilajinen istutusalue
 - Kasvillisuuden suoja-aita
 - Reunatuki
 - Madallettu reunatuki
 - Upotettu reunatuki
 - Valaisinpylväs
 - Painanne
 - Kadun likimääräinen korkeusasema
 - Istutettava lehtipuu, 10 kpl
 - Istutettava havupuu, 2 kpl
 - Liikennevalo-ohjattu liittymä
- Katu kuivatetaan hulevesiviemärillä

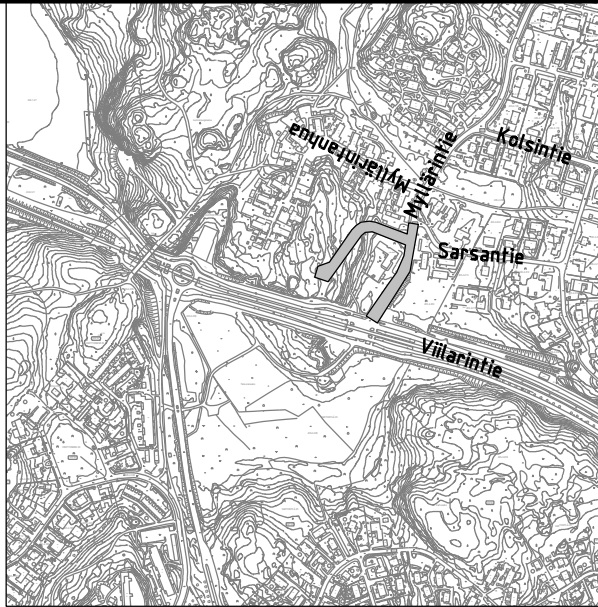

Helsinki

Kaupunkiympäristön toimiala

www.hel.fi

sähköposti: etunimi.sukunimi@hel.fi

KAUP.OSA, OSA-ALUE

45. Vartiokylä, Myllypuro

Mylärintie

välillä Viilarintien liittymä - Sarsantie, Myllärinkuja

Katusuunnitelmien koostepiirustus

MK 1:500 1:200	LIITTYY	NRO 32500/2	KHS		
	KORVAA		KYLK		
	KORVATTU	TASOKOORDINAATISTO: ETRS-GK25	HYV.	xx.x.2025	
	ASEMAKAAVA 12550	KORKEUSJÄRJESTELMÄ: N2000	TARK.	xx.x.2025	
	LIIKENNES.		PROJ.	xx.x.2025	

Konsultti



HYV.	29.4.2025	L.Peltola
TARK.	29.4.2025	R.Kolu
LAAT.	29.4.2025	O.Kauppinen
		+