


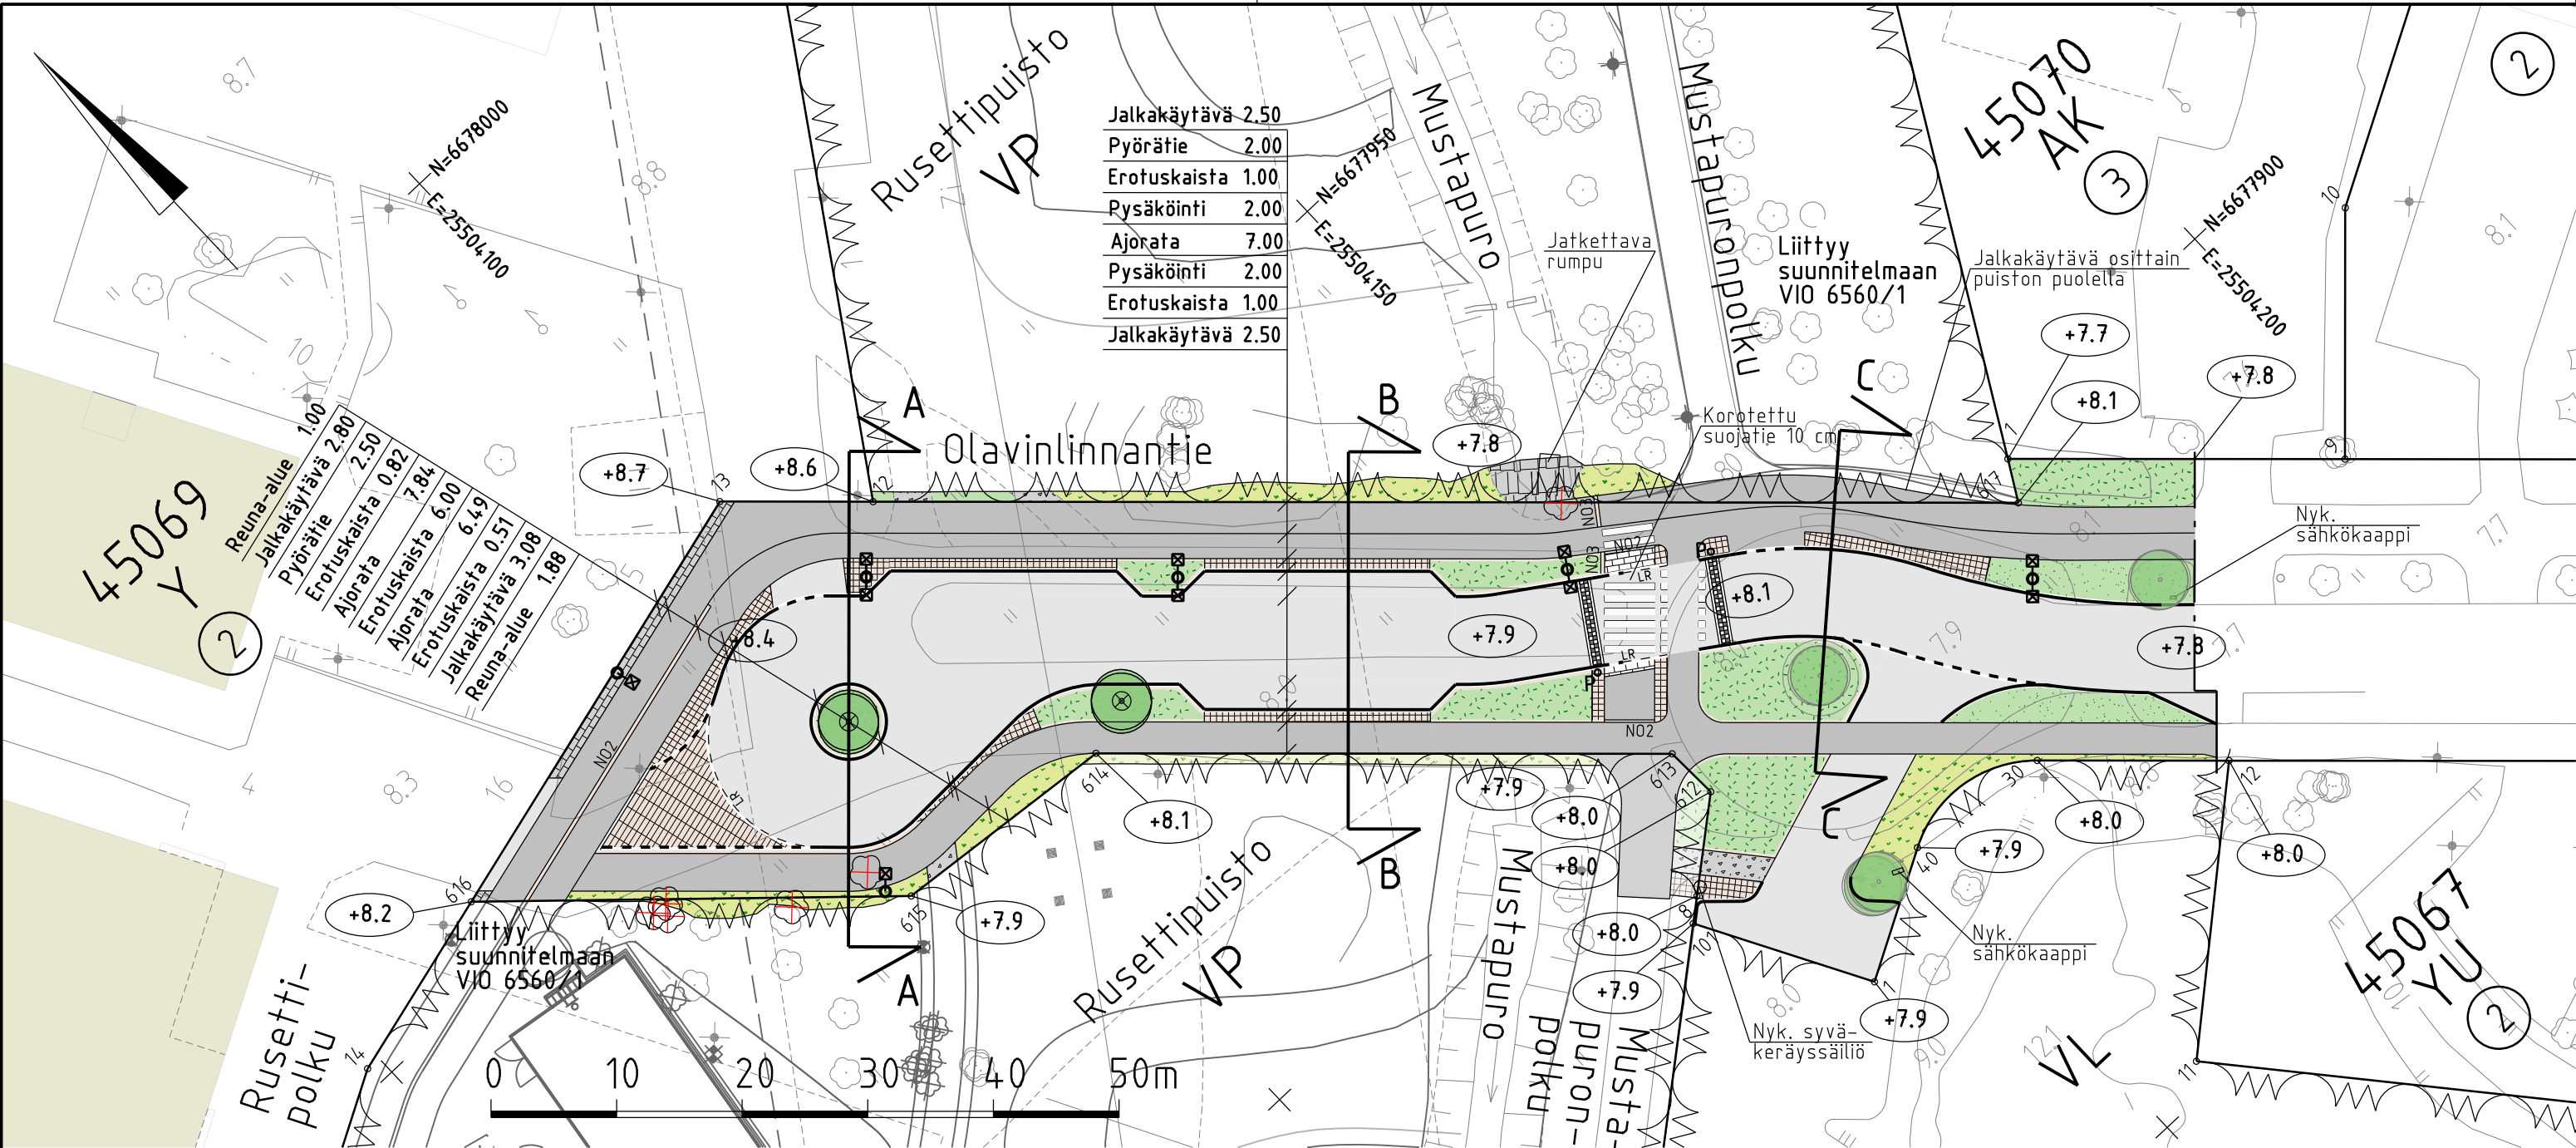


PIIRUSTUSMERKINNÄT
Rakennettava alue


- Ajorata/jalkakäytävä ja pyörätie, asfalttia
- Betonikiveys, harmaa/tontin suunnitelman mukaan
- Betonikiveys, valkoinen
- Noppakiveys, sekavärinen
- Nupukiveys, sekavärinen
- Nurmetus
- Lehtipensas, matala
- Niitty
- Kivituhka
- Kiviheitoke
- Istutettava lehtipuu runkosuojalla, 2 kpl
- Nykyinen lehtipuu 4 kpl
- Katualueelta poistettavat puut 2 kpl
Puiston puolelta kadun rakentamisen vuoksi poistettavat puut 4 kpl

- +8.1 Kadun likimääräinen korkeusasema
- Reunatuki, luonnonkivi, punainen
- Reunatuki, madallettu/luiskattu, luonnonkivi, punainen
- Reunatuki, upotettu, luonnonkivi, punainen
- 2:n kiven sekavärinen noppakiviraita
- 3:n kiven sekavärinen noppakiviraita
- Korotettu suojatie
Iso noppakivi valkoinen, musta
- Pollari
- Valaisinpylväs


Katu kuivatetaan hulevesiviemäreillä, jotka liitetään Mustapuroon purkavaan viemäriin.

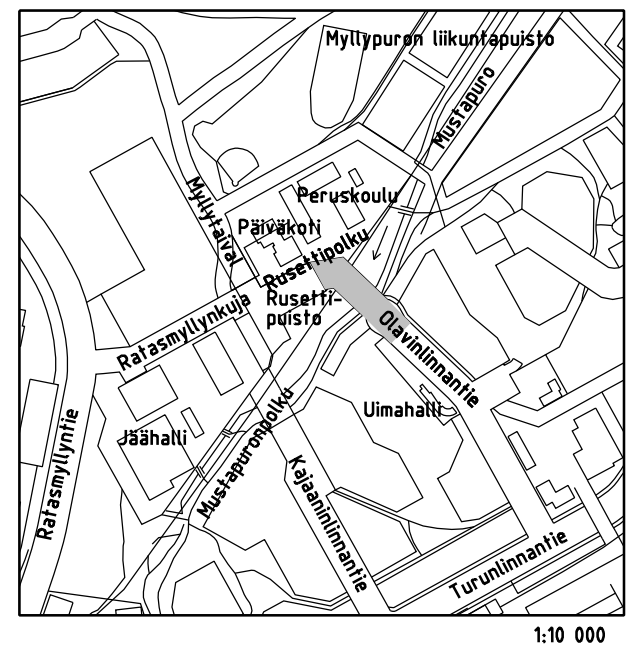


POIKKILEIKKAUS A-A
1:200

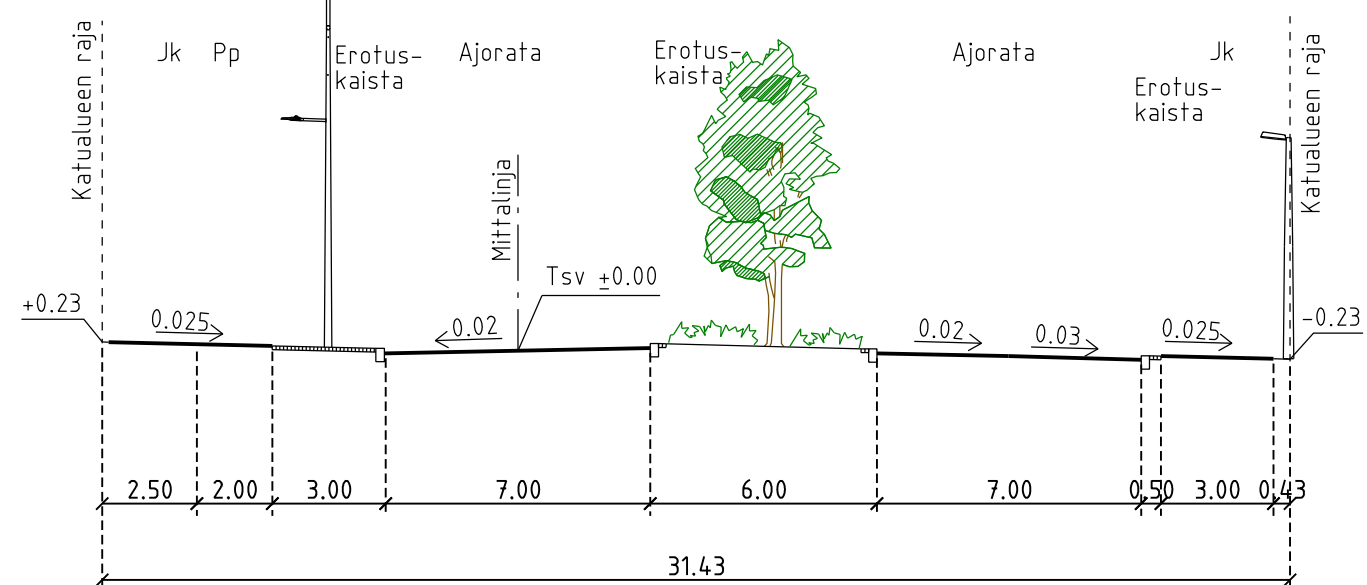

POIKKILEIKKAUS B-B
1:200

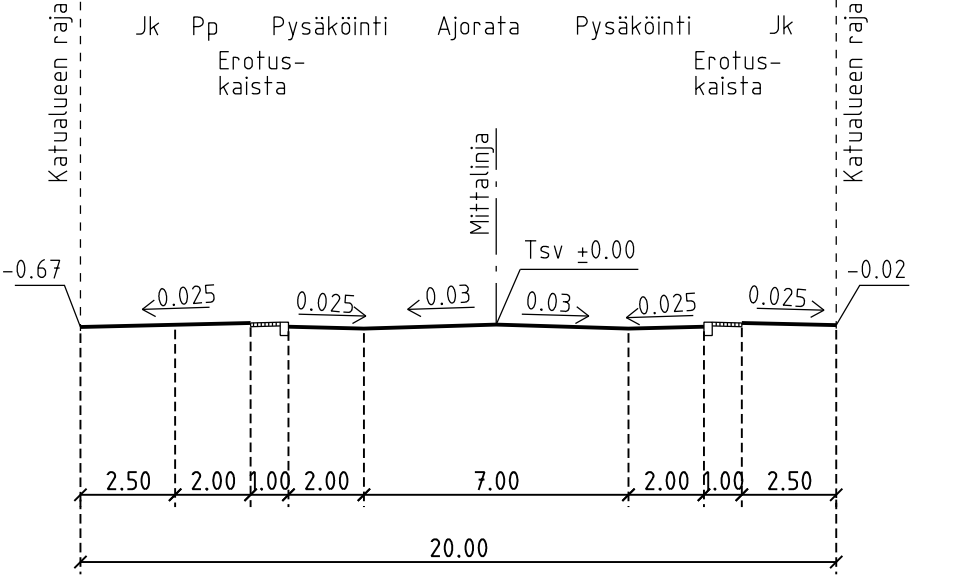

POIKKILEIKKAUS C-C
1:200

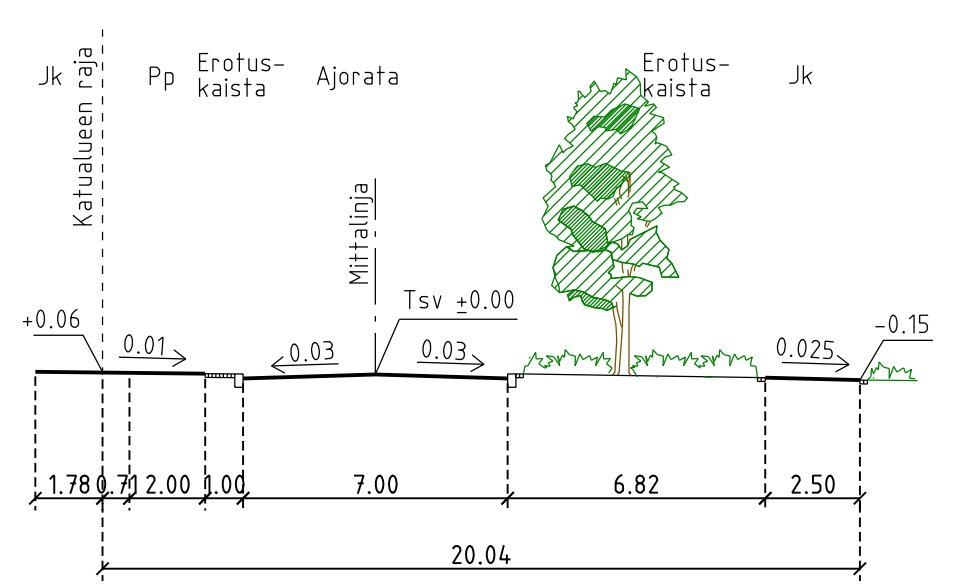

HelsinkiKaupunkiympäristön toimiala

www.hel.fi
sähköposti: etunimi.sukunimi@hel.fi

KAUP. OSA, OSA-ALUE

45. Vartiokylä, 453 Puotinharju

OLAVINLINNANTIE

välillä Rusettipolku - kortteli 45067

Katusuunnitelma

MK	LIITTY	NRO	KHS	
1:500	KORVAA	32506/1	KYLK	
1:200	KORVATTU		HYV.	
	ASEMAKAAVA	12836,9452	TARK.	
	LIIKENNES.	7505	PROJ.	
			HYV.	
			TARK.	
			LAAT.	

Ratapihantie 11
PL 114, 00521 HELSINKI
www.finnmap-infra.fi