

Tasokoordinaatisto / Plankoordinatsystem:


ETRS-GK25

Korkeusjärjestelmä / Höjdsystem:

N2000

+ 6684500

25503150

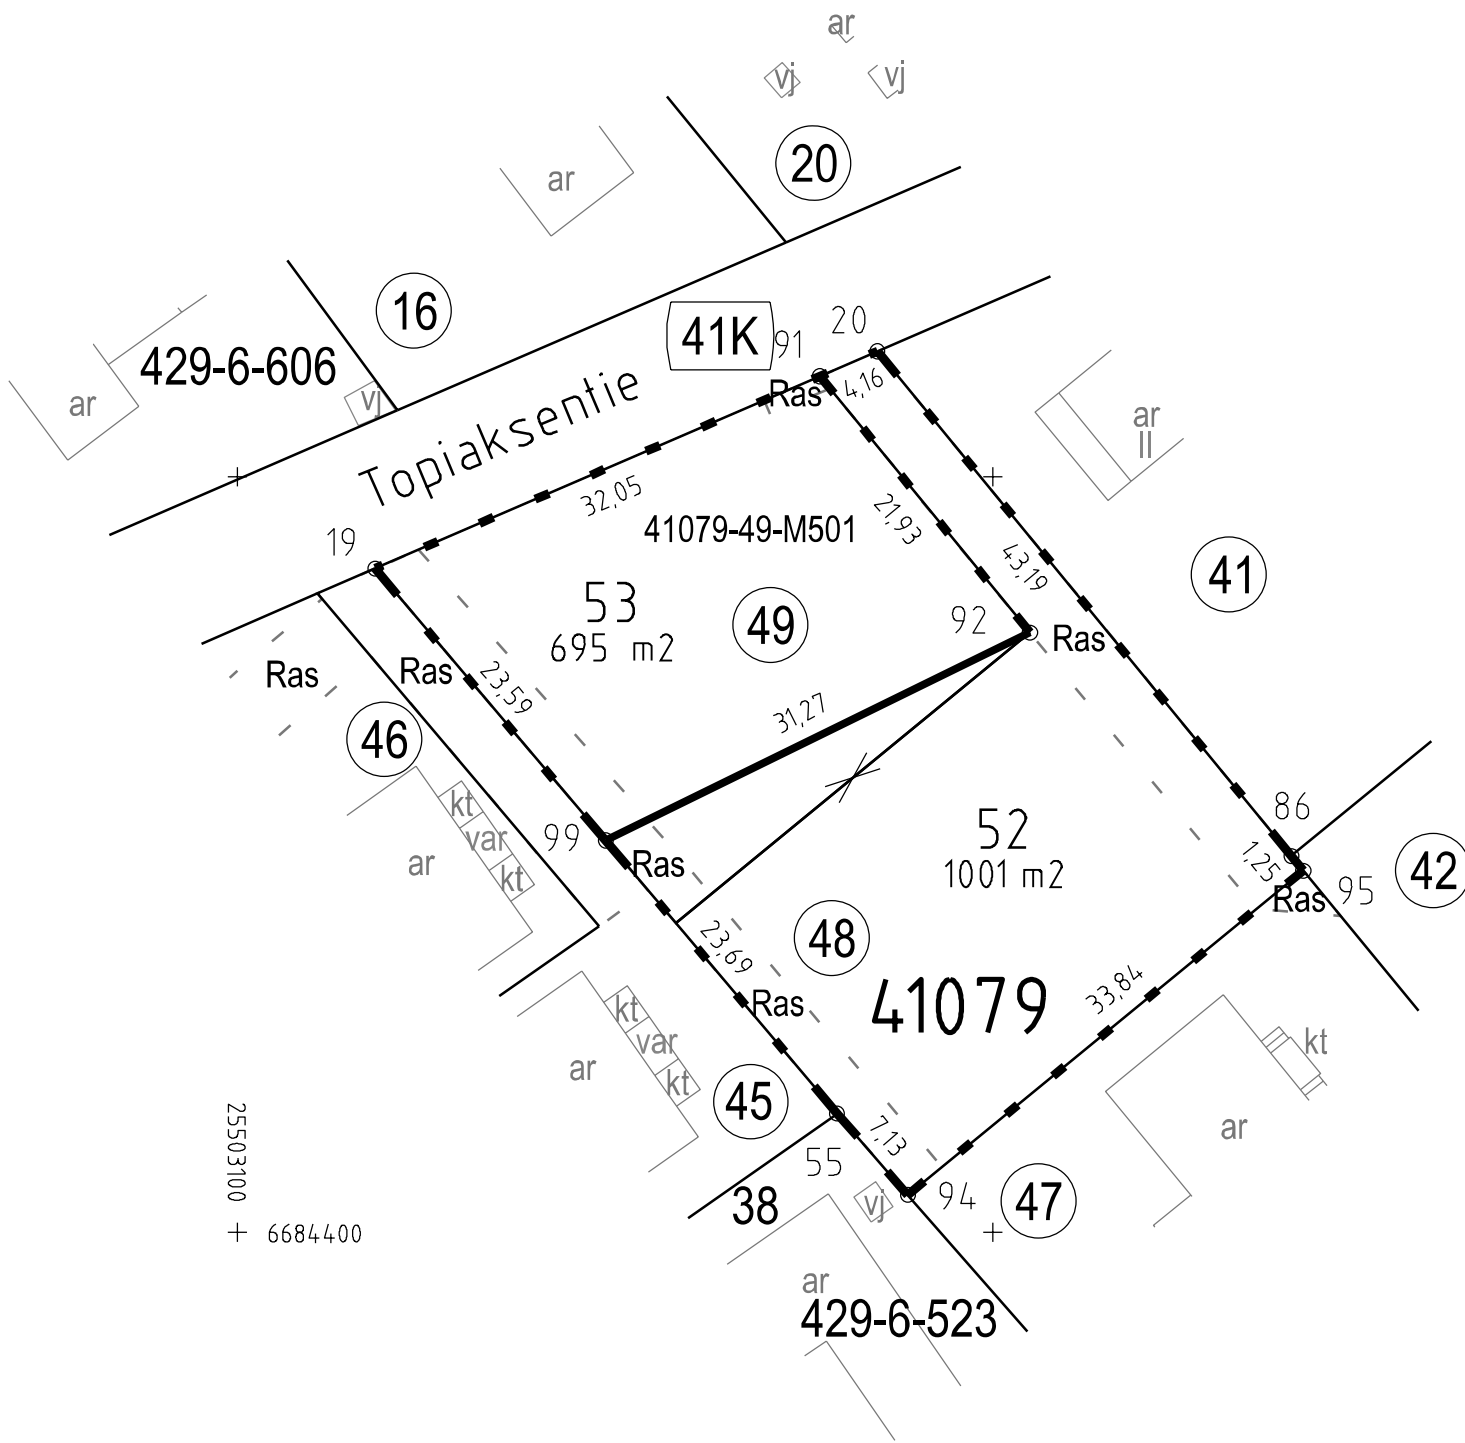

25503100

+ 6684400

TONTTIJAKOKARTTA
TOMTINDELNINGSKARTA

1:500

HELSINKI
HELSINGFORS

TONTTIEN MUODOSTUMINEN - TOMTERNAS BILDNING

N:O	PINTA-ALAT / AREALER m ²			KIINTEISTÖ / FASTIGHET MÄÄRÄALA / OUTBRUTET OMRÅDE
	YHTEENSÄ SUMMA	KIINTEISTÖITÄIN ENL. FASTIGH.	MÄÄRÄALOITTAIN OUTBR. OMR. (LAK. YHTEINEN UPPHÄVT SAMF.)	
52	1001	892		91-41-79-48
		109		91-41-79-49
53	695	695		91-41-79-49
			695	91-41-79-49-M501

TONTTIJAKOALUEELLA SIJAITSEE MAANALAISIA JOHTOJA

KOORDINAATILUETTELO - KOORDINATFÖRTECKNING

PISTE PUNKT	Y	X	PISTE PUNKT	Y	X
19	25503109.124	6684443.936	92	25503152.449	6684439.700
20	25503142.362	6684458.309	94	25503144.376	6684402.487
55	25503139.689	6684407.864	95	25503170.542	6684423.944
86	25503169.749	6684424.910	99	25503124.372	6684425.941
91	25503138.544	6684456.658			

TONTTIJAONMUUTOS: KORTTELI/TONTIT: 41079/52,53
TOMTINDELNINGÄNDRING: KVARTER/TOMTER:

KAUPUNGINOSA/STADSDEL: 41. SUURMETSÄ/STORSKOG

ASEMAKAAVA: N:O 6181/6.4.1971
STADSPLAN:

EDELLINEN TONTTIJAKO: N:O 13989/08.05.2023
FÖREGÅENDE TOMTINDELNING:

LASK: L_{Ra} PIIRT: JKä
RÄKN: RIT: KARTTALEHTI: 684503
KARTBLAD:

KIINTEISTÖINSINÖÖRIN MÄÄRÄYKSESTÄ
POHJAKARTAN HYVÄKSYIJA TONTTIJAON LAATI:
GODKÄNT BASKARTAN OCH UPPGJÖRT TOMTINDELNINGEN 9.9.2025
FÖRORDNAD AV FASTIGHETSINGENJÖREN:

TIIMPÄÄLLIKKÖ:
TEAMCHEF:

LAURA SILVAN

N:O 14248