


Tasokoordinaatisto / Plankoordinaatsystem:
ETRS-GK25
Korkeusjärjestelmä / Höjdsystem:
N2000

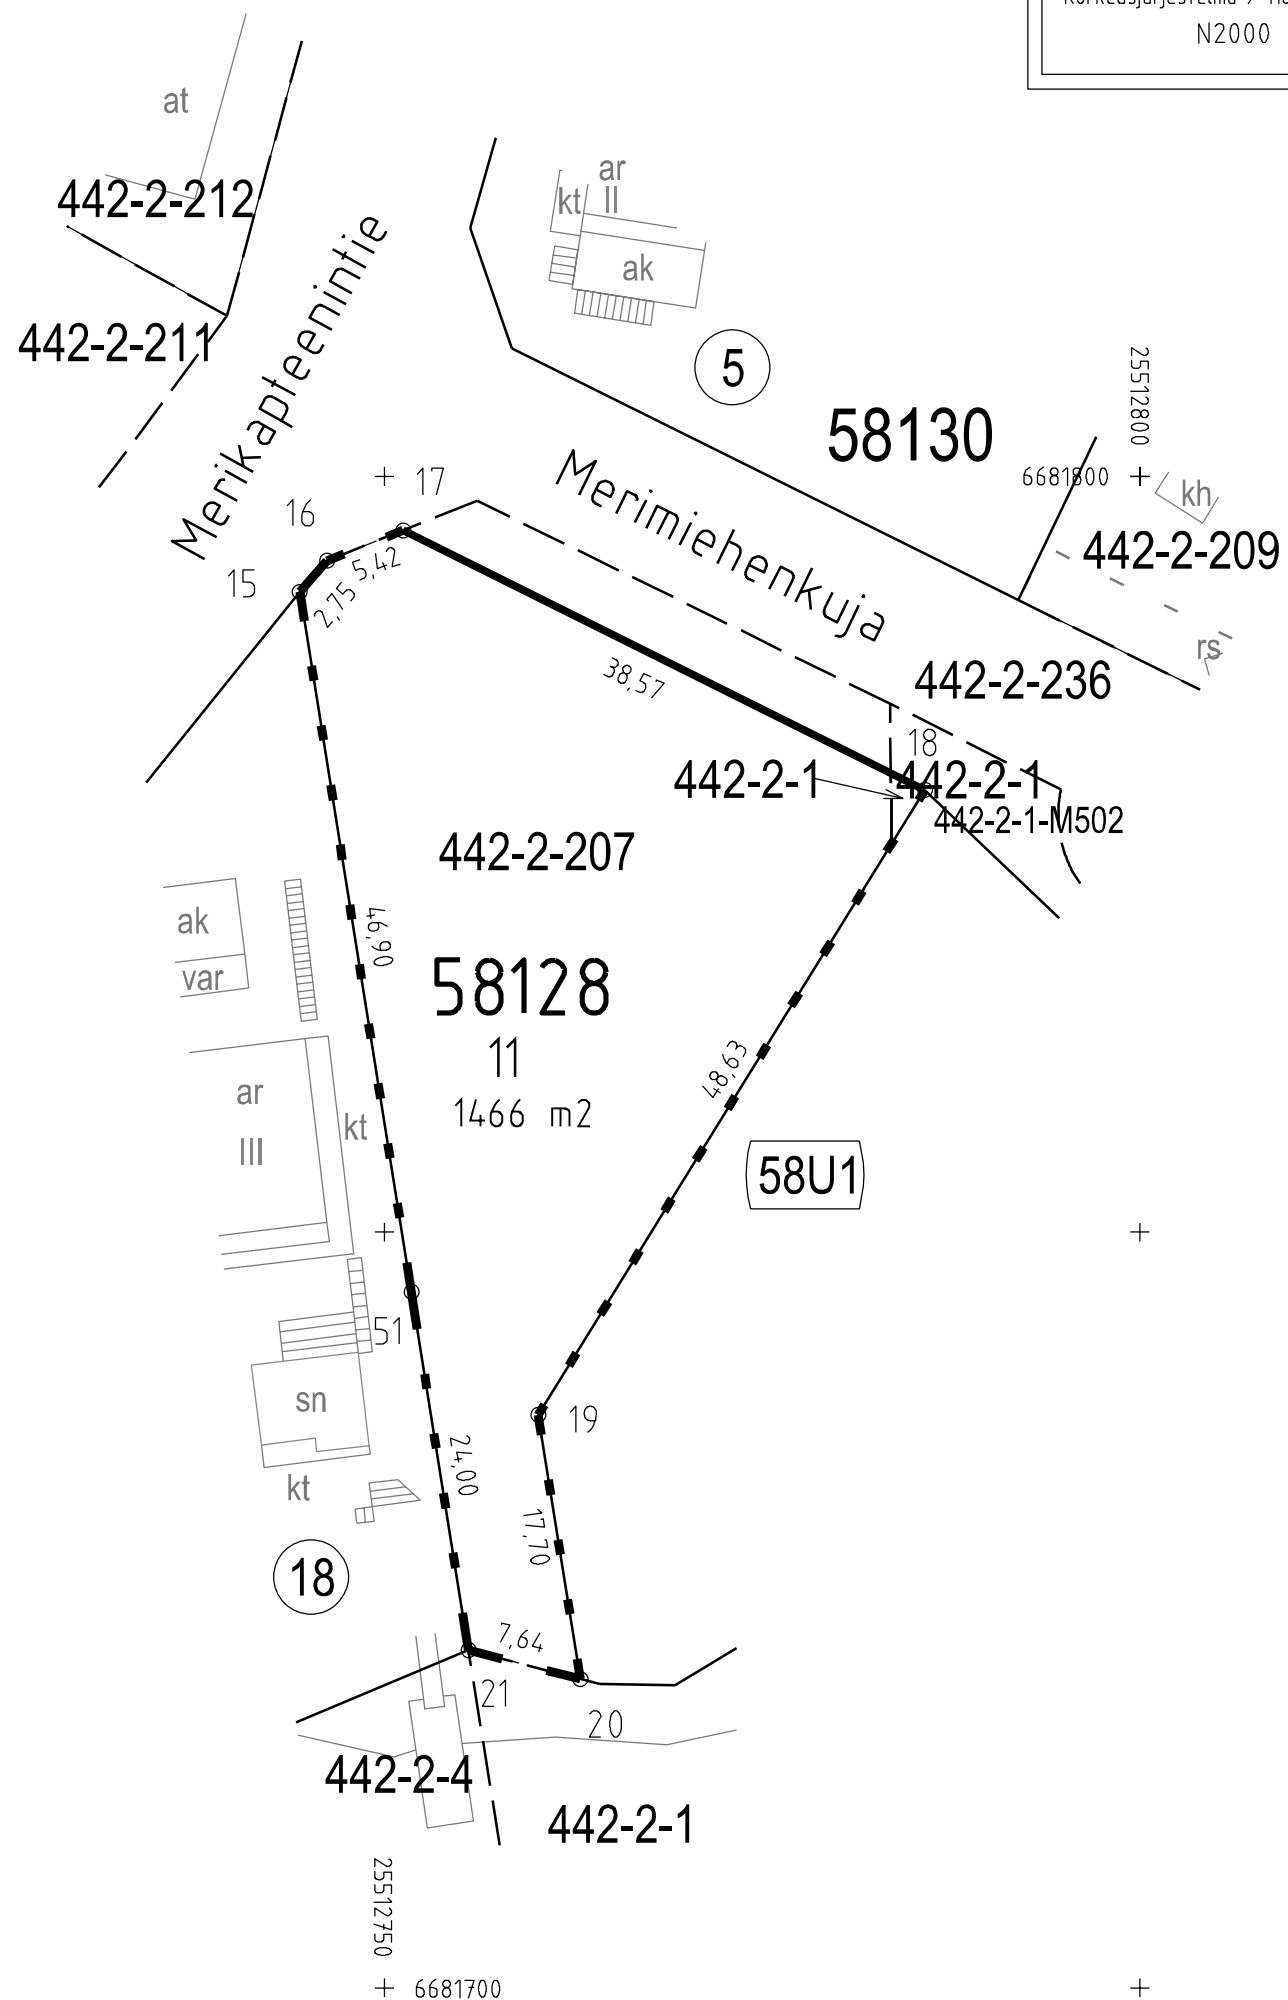

TONTTIJAKOKARTTA
TOMTINDELNINGSKARTA

1:500

HELSINKI
HELSINGFORS

TONTTIEN MUODOSTUMINEN - TOMTERNAS BILDNING

N:O	PINTA-ALAT / AREALER m²			KIINTEISTÖ / FASTIGHET MÄÄRÄALA / OUTBRUTET OMRÅDE
	YHTEENSÄ SUMMA	KIINTEISTÖITÄIN ENL. FASTIGH.	MÄÄRÄALOITTAIN OUTBR. OMR. (LAK. YHTEINEN UPPHÄVT SAMF.)	
11	1466	5	91-442-2-1	SKRÄDDARS
			5 91-442-2-1-M502	
		1461	91-442-2-207	BJÖRNSÖ K128T9

TONTTIJAKOALUEELLA VOI SIIJAITA MAANALAISIA JOHTOJA

KOORDINAATTILUETTELO - KOORDINATFÖRTECKNING

PISTE PUNKT	Y	X	PISTE PUNKT	Y	X
15	25512744.401	6681792.366	19	25512760.179	6681737.908
16	25512746.211	6681794.433	20	25512762.968	6681720.432
17	25512751.241	6681796.440	21	25512755.572	6681722.357
18	25512785.772	6681779.259	51	25512751.791	6681746.057

TONTTIJAKO: TOMTINDELNING:	KORTTELI/TONTIT: 58128/11 KVARTER/TOMTER:	
KAUPUNGINOSA/STADSDEL:	58. KARHUSAARI/BJÖRNSÖ	
ASEMAKAAVA: STADSPLAN:	N:O 12486/9.10.2019	
LASK: RÄKN: MRu	PIIRT: RIT: Jkä	KARTTALEHTI: 681512 KARTBLAD:

KIINTEISTÖINSINÖÖRIN MÄÄRÄYKSESTÄ
POHJAKARTAN HYVÄKSYI JA TONTTIJAON LAATI:
GODKÄNT BASKARTAN OCH UPPGJÖRT TOMTINDELNINGEN
FÖRORDNAD AV FASTIGHETSINGENJÖREN: 9.9.2025

TIIMIPÄÄLLIKKÖ:
TEAMCHEF:

LAURA SILVAN

N:O 14251