

+ 66714.00
25494.700

Tasokoordinaatisto / Plankoordinaatsystem:
ETRS-GK25
Korkeusjärjestelmä / Höjdsystem:
N2000

TONTTIJAKOKARTTA
TOMTINDELNINGSKARTA

1:500

HELSINKI
HELSINGFORS

TONTTIEN MUODOSTUMINEN - TOMTERNAS BILDNING


N:O	PINTA-ALAT / AREALER m ²			KIINTEISTÖ / FASTIGHET MÄÄRÄALA / OUTBRUTET OMRÅDE
	YHTEENSÄ SUMMA	KIINTEISTÖITÄIN ENL. FASTIGH.	MÄÄRÄALOITTAIN OUTBR. OMR. (LAK. YHTEINEN UPPHÄVT SAMF.)	
3	2582	410	91-20-9906-101	(20L101)
		2172	91-20-9909-100	(20W100)

TONTTIJAKOALUEELLA SIJAITSEE MAANALAISIA JOHTOJA

KOORDINAATTILUETTELO - KOORDINATFÖRTECKNING

PISTE PUNKT	Y	X	PISTE PUNKT	Y	X
1	25494693.754	6671253.891	4	25494795.959	6671312.627
2	25494785.411	6671331.203	5	25494707.293	6671237.839
3	25494797.129	6671330.432			

20063
4

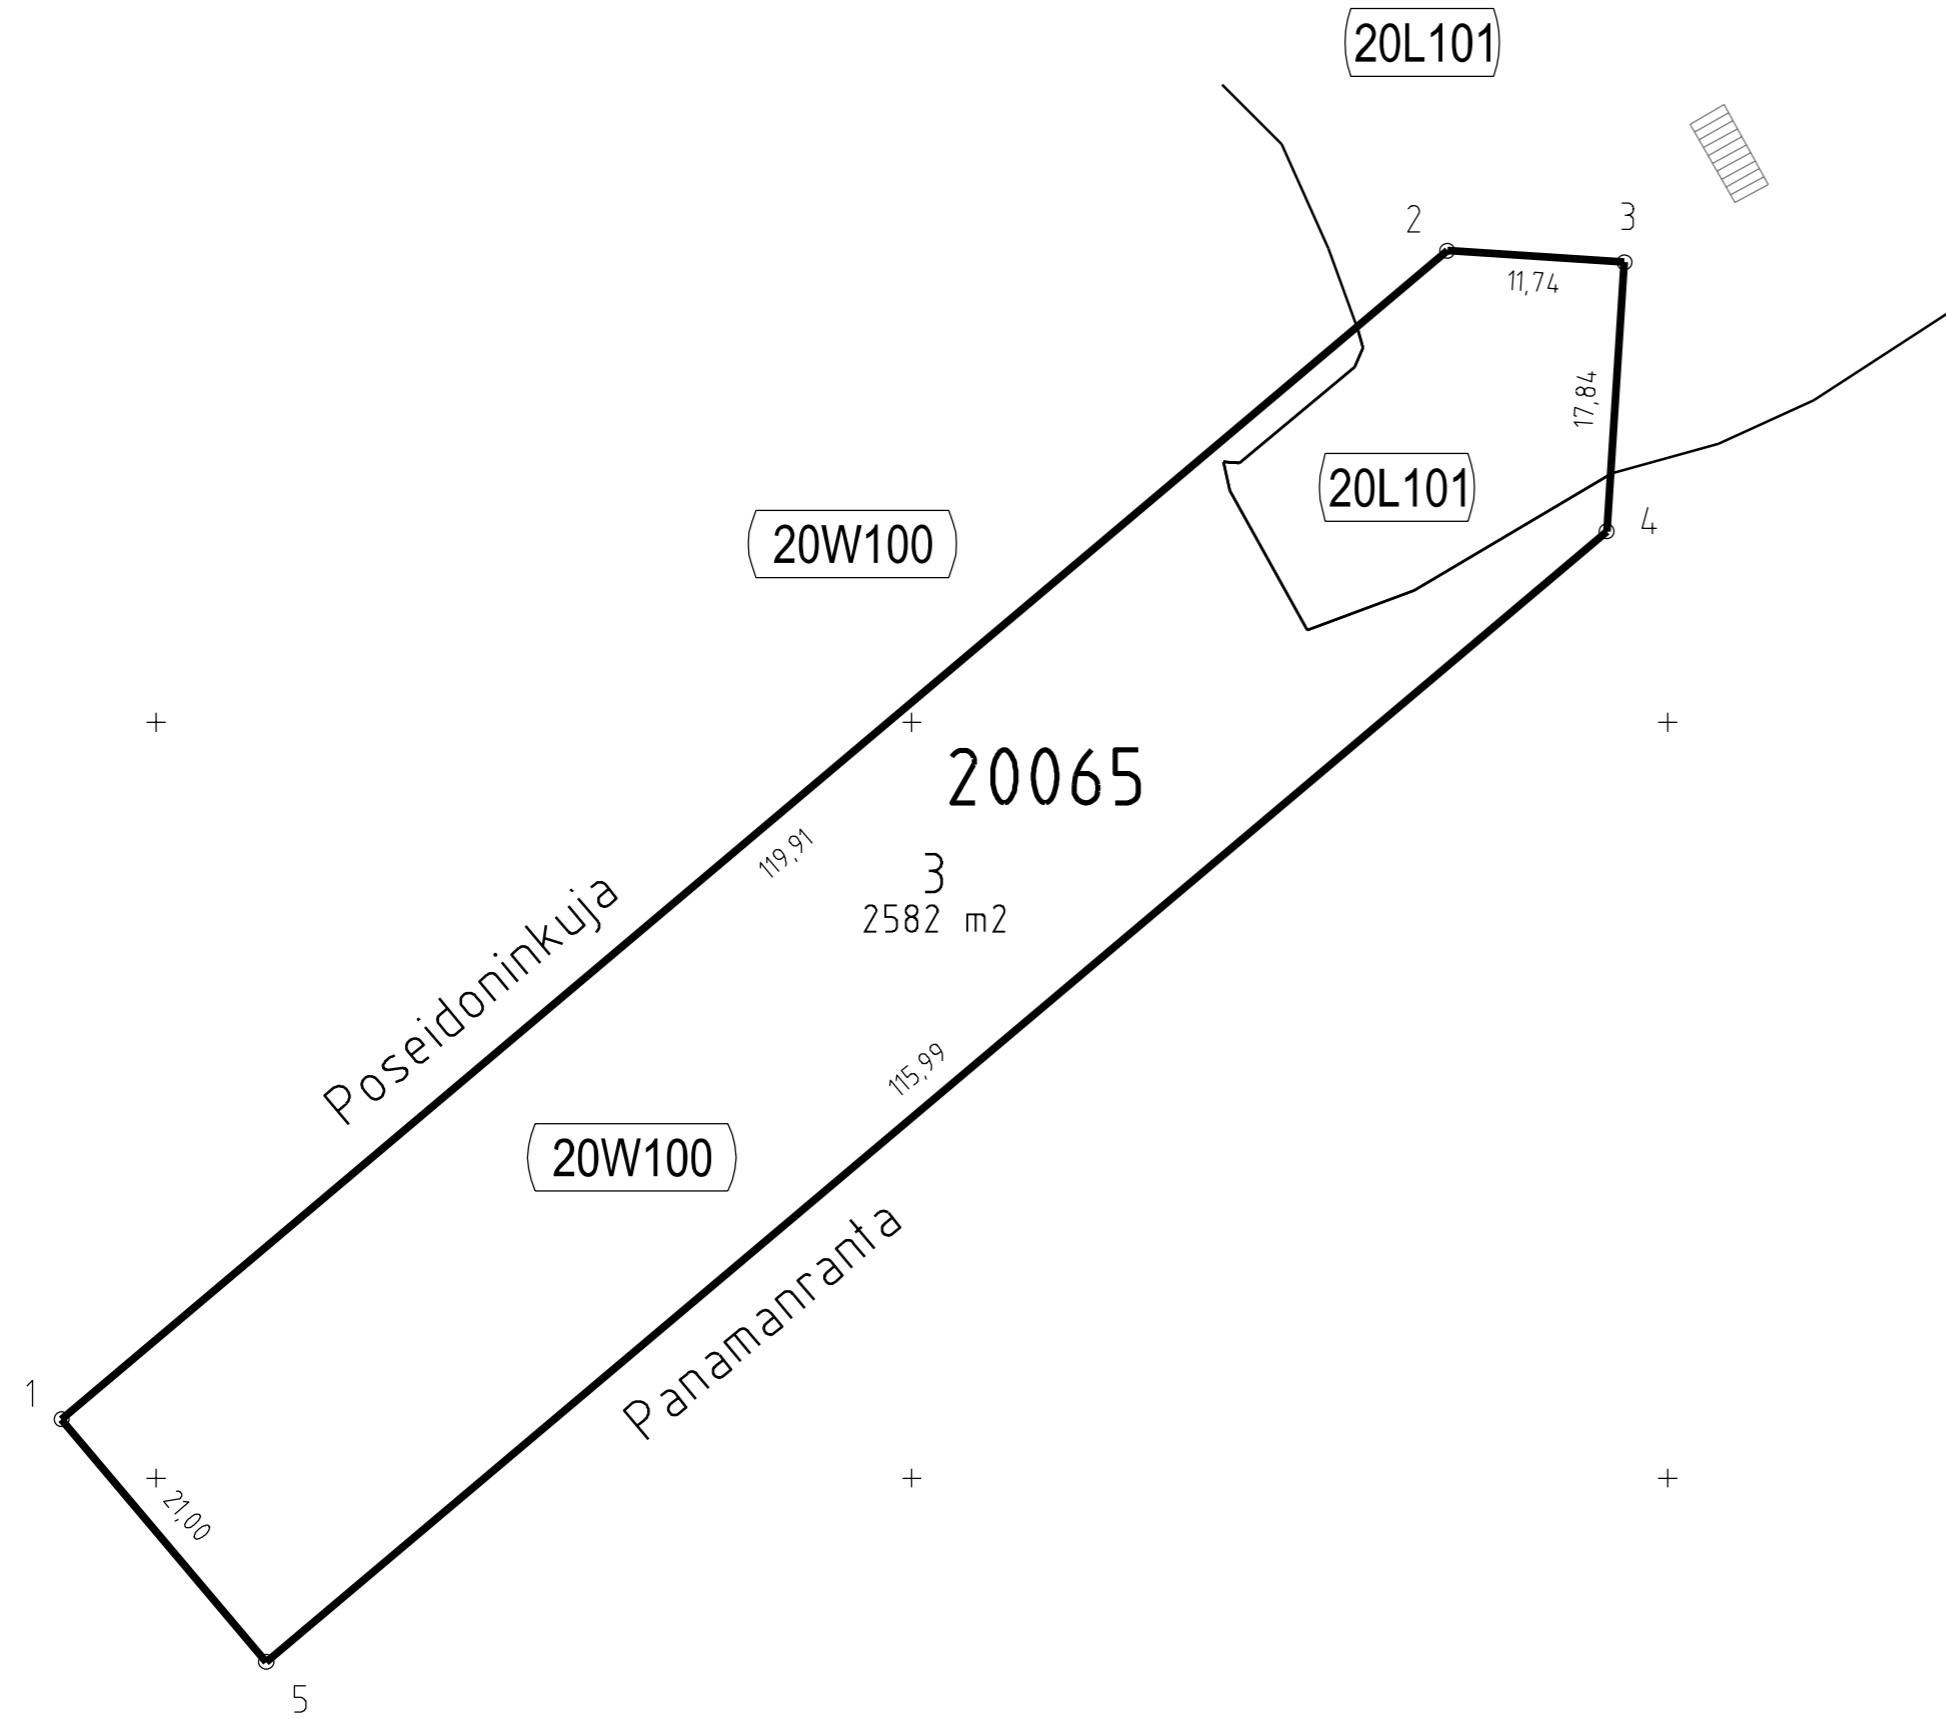

25494.850
6671200

TONTTIJAKO: TOMTINDELNING:	KORTTELI/TONTIT: 20065/3 KVARTER/TOMTER:	
KAUPUNGINOSA/STADSDEL:	20 LÄNSISATAMA/VÄSTRA HAMNEN	
ASEMAKAAVA: STADSPLAN:	N:O 12447/20.6.2018	
LASK: RÄKN: RSu	PIIRT: JKä RIT: JKä	KARTTALEHTI: 671494 KARTBLAD:
KIINTEISTÖINSINÖÖRIN MÄÄRÄYKSESTÄ POHJAKARTAN HYVÄKSYIJA TONTTIJAON LAATI: GODKÄNT BASKARTAN OCH UPPGJÖRT TOMTINDELNINGEN FORORDNAD AV FASTIGHETSINGENJÖREN:	24.10.2025	
TIIMIPÄÄLLIKKÖ: TEAMCHEF:		
LAURA SILVAN	N:O 14274	