

Tasokoordinaatisto / Plankordinatsystem:
ETRS-GK25
Korkeusjärjestelmä / Höjdsystem:
N2000

TONTTIJAKOKARTTA
TOMTINDELNINGSKARTA

1:500

HELSINKI
HELSINGFORS


TONTTIEN MUODOSTUMINEN - TOMTERNAS BILDNING

N:O	PINTA-ALAT / AREALER m ²			KIINTEISTÖ / FASTIGHET MÄÄRÄALA / OUTBRUTET OMRÅDE
	YHTEENSÄ SUMMA	KIINTEISTÖITÄIN ENL. FASTIGH.	MÄÄRÄALOITTAIN OUTBR. OMR. (LAK. YHTEINEN UPPHÄVT SAMF.)	
1	2674	1482		91-412-1-253 STANSVIK MASUT
		12		91-412-2-62
			12	91-412-2-62-M506
		1180		91-412-2-202 KRUUNUVUORENSELKA

TONTTIJAKOALUEELLA VOI SIJAITA MAANALAISIA JOHTOJA

KOORDINAATTILUETTELO - KOORDINATFÖRTECKNING

PISTE PUNKT	Y	X	PISTE PUNKT	Y	X
1	25500786.609	6672907.050	4	25500881.237	6672861.363
2	25500883.231	6672903.874	5	25500843.747	6672869.139
3	25500889.051	6672899.052			

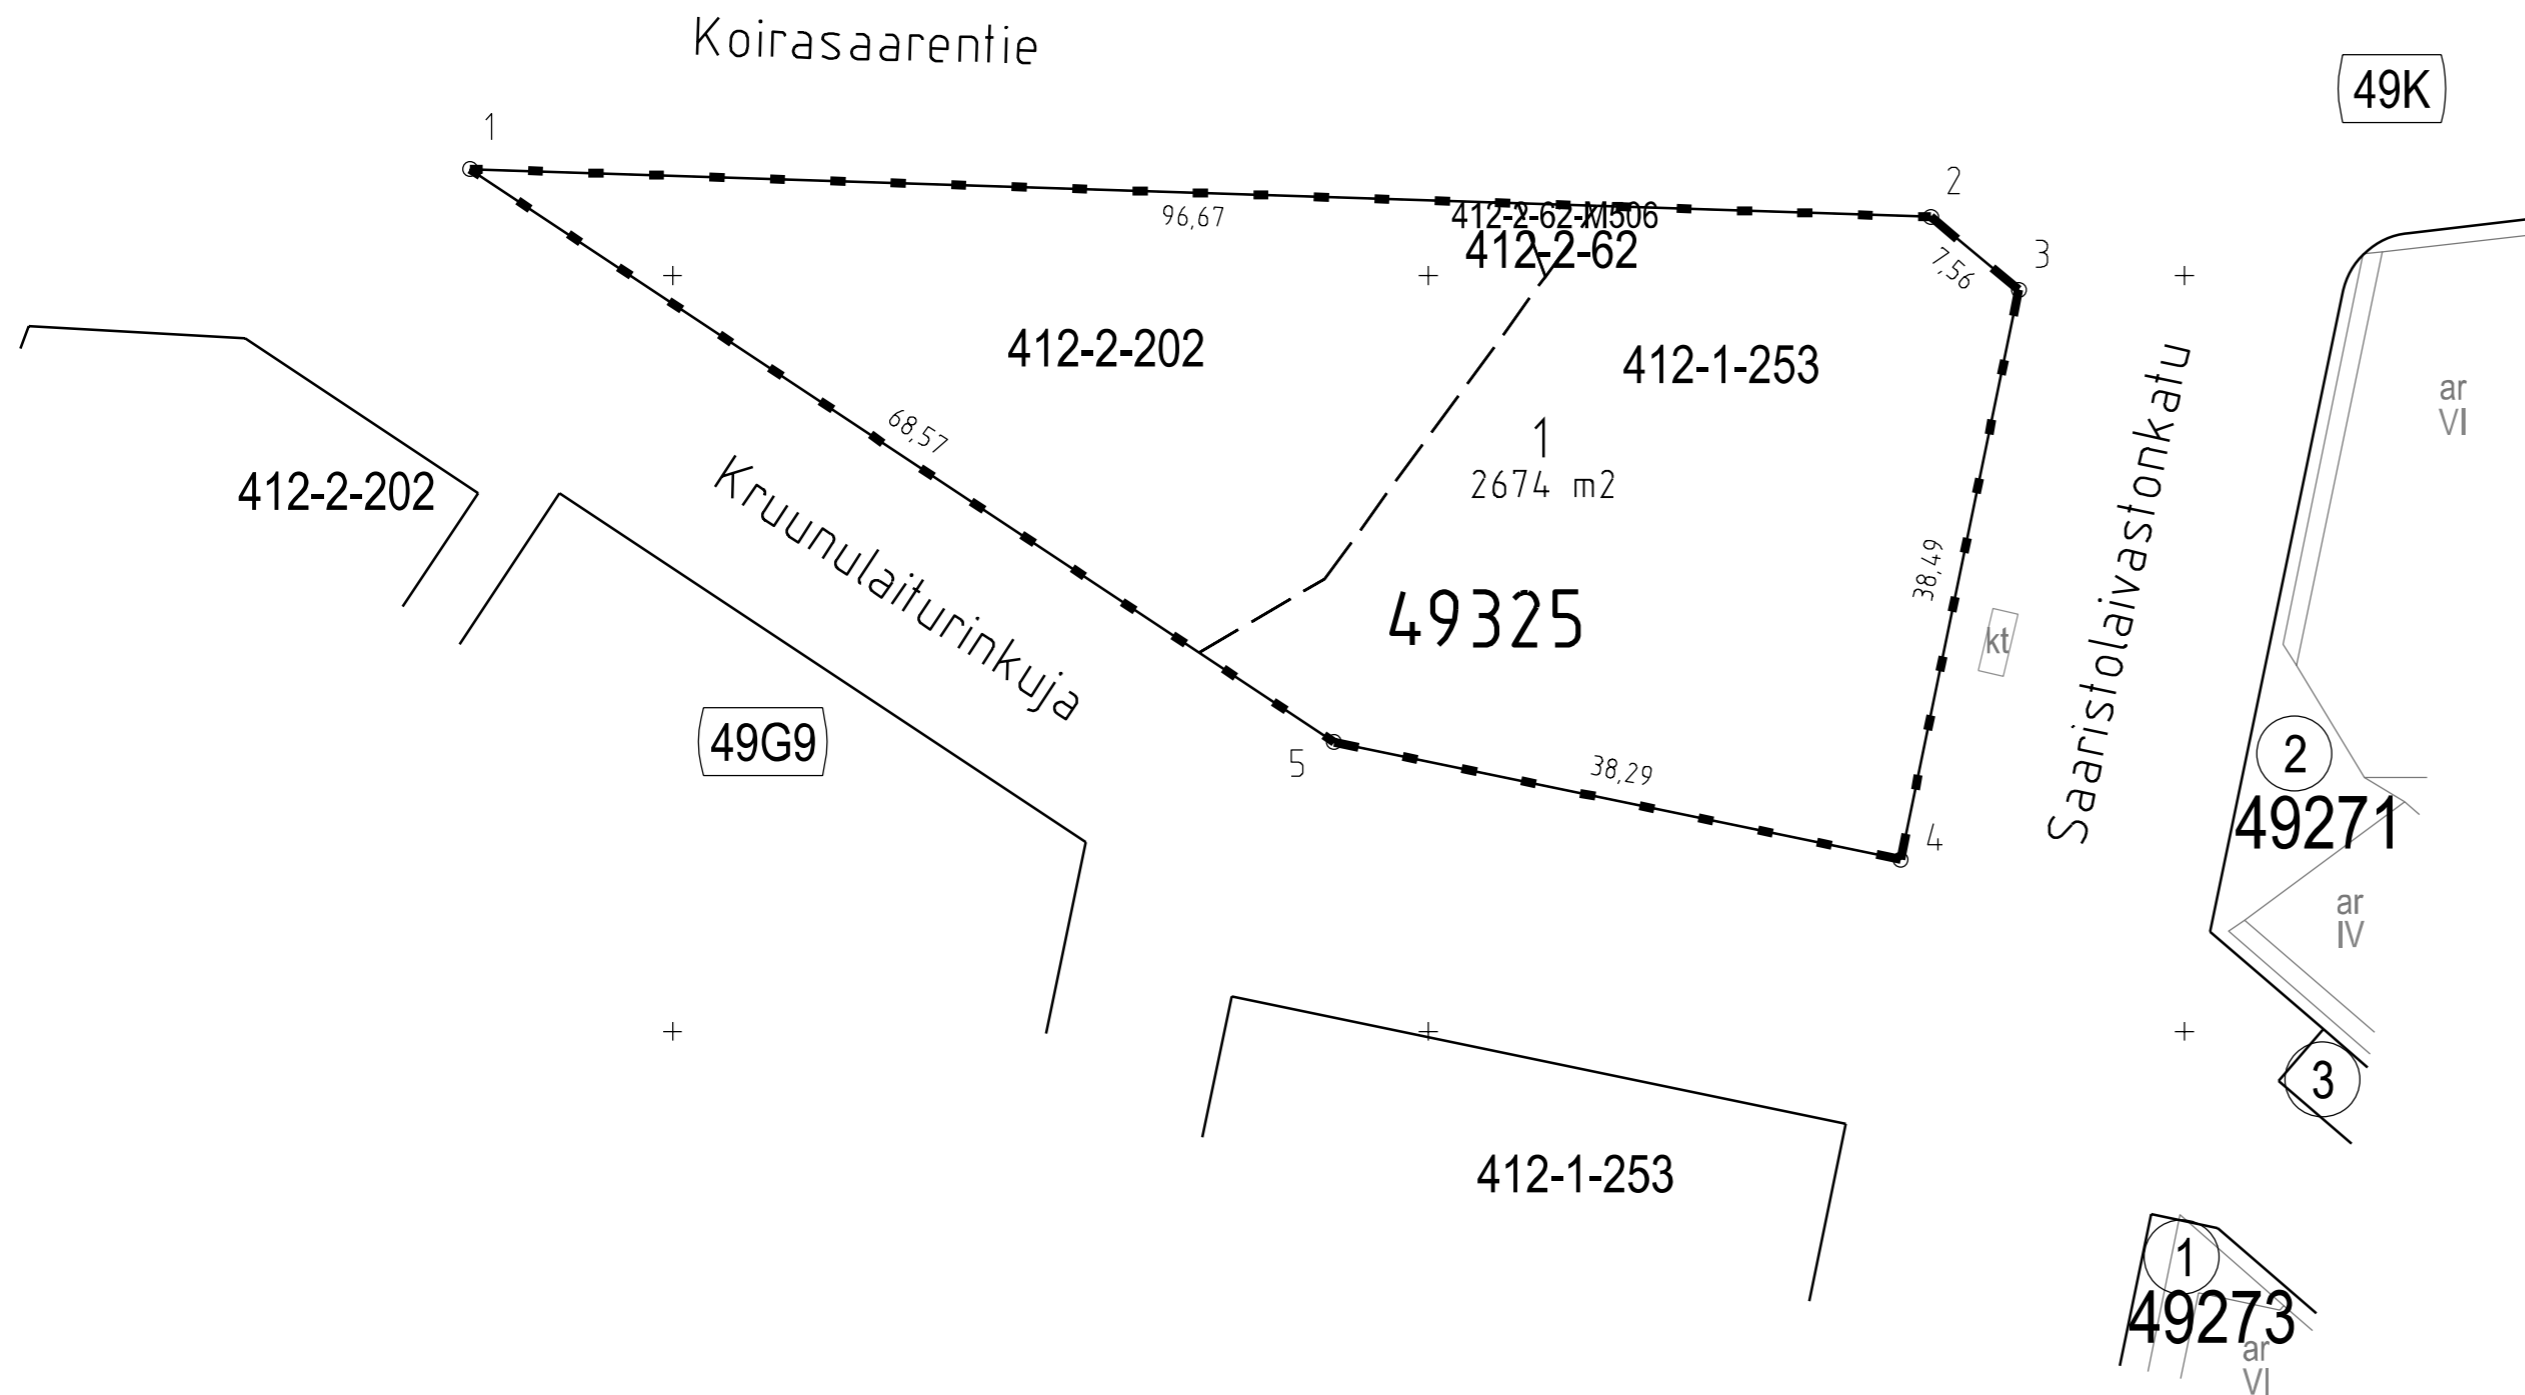

TONTTIJAKO: TOMTINDELNING:	KORTTELI/TONTIT: 49325/1 KVARTER/TOMTER:	
KAUPUNGINOSA/STADSDEL:	49. LAAJASALO/DEGERO	
ASEMAKAAVA: STADSPLAN:	N:O 12330/13.6.2018	
LASK: RÄKN: LRa	PIIRT: JKä RIT: RIT	KARTTALEHTI: 672500 KARTBLAD:
KIINTEISTÖINSINÖÖRIN MAARAYKSESTA POHJAKARTAN HYVÄKSYI JA TONTTIJAON LAATI: GODKÄNT BASKARTAN OCH UPPGJÖRT TOMTINDELNINGEN FORORDNAD AV FASTIGHETSINGENJÖREN:	24.10.2025	
TIIMIPÄÄLLIKKÖ: TEAMCHEF:		
Laura Silvan	N:O 14278	

25500900
6672800