

TONTTIEN MUODOSTUMINEN - TOMTERNAS BILDNING

N:o	PINTA-ALAT / AREALER m ²			KIINTEISTÖ / FASTIGHET MÄÄRÄALA / OUTBRUTET OMRÅDE
	YHTEENSÄ SUMMA	KIINTEISTÖITÄIN ENL. FASTIGH.	MÄÄRÄALOITTAIN OUTBR. OMR. (LAK. YHTEINEN UPPHÄVIT SAME)	
88	2425	96	91-23-100-27	
			91-23-100-30	
			136 91-23-100-30-M501	
89	2563	1371	91-23-100-31	
			1371 91-23-100-30-M502	
			1192 91-23-100-31	
90	3974	3147	1192 91-23-100-31-M501	
			91-23-100-27	
			4 91-23-100-30	
			4 91-23-100-30-M501	
		823	91-23-100-31	

TONTTIJAKOALUEELLA SIJAITSEE MAANALAISIA JOHTOJA

KOORDINAATTILUETTELO - KOORDINATFÖRTECKNING

PISTE PUNKT	Y	X	PISTE PUNKT	Y	X
10	25498272.397	6676480.104	350	25498181.004	6676484.088
64	25498284.057	6676443.333	351	25498184.510	6676487.429
101	25498216.614	6676557.759	352	25498164.661	6676508.262
105	25498268.026	6676493.887	353	25498206.565	6676494.421
106	25498288.090	6676430.614	354	25498238.563	6676471.927
109	25498263.317	6676508.740	355	25498243.062	6676473.354
111	25498198.952	6676540.932	356	25498259.489	6676421.546
349	25498244.975	6676416.943	357	25498232.948	6676505.250


TONTTIIJONMUUTOS: TOMTINDELNINGÄNDRING:	KORTTELI/TONTIT: 23100/88-90 KVARTER/TOMTER:
KAUPUNGINOSA/STADSDEL:	23. TOUKOLA/MAJSTAD
ASEMAKAAVA: STADSPLAN:	N:O 12870/21.5.2025
EDELLINEN TONTTIJAKO: FÖREGÅENDE TOMTINDELNING:	N:O 10754/5.7.2004 11083/13.2.2006
LASK: RÄKN: LRa	PIIRT: RIT: HKo
KARTTALEHTI: 676498 KARTBLAD:	

KIINTEISTÖINSINÖÖRIN MAARAYKSESTA
POHJAKARTAN HYVÄKSYIJA TONTTIIJON LAATI:
GODKÄNT BASKARTAN OCH UPPGJORT TOMTINDELNINGEN
FORORDNAD AV FASTIGHETSINGENJÖREN: 4.11.2025

TIIMIPÄÄLLIKKÖ:
TEAMCHEF:

LAURA SILVAN

N:O 14280

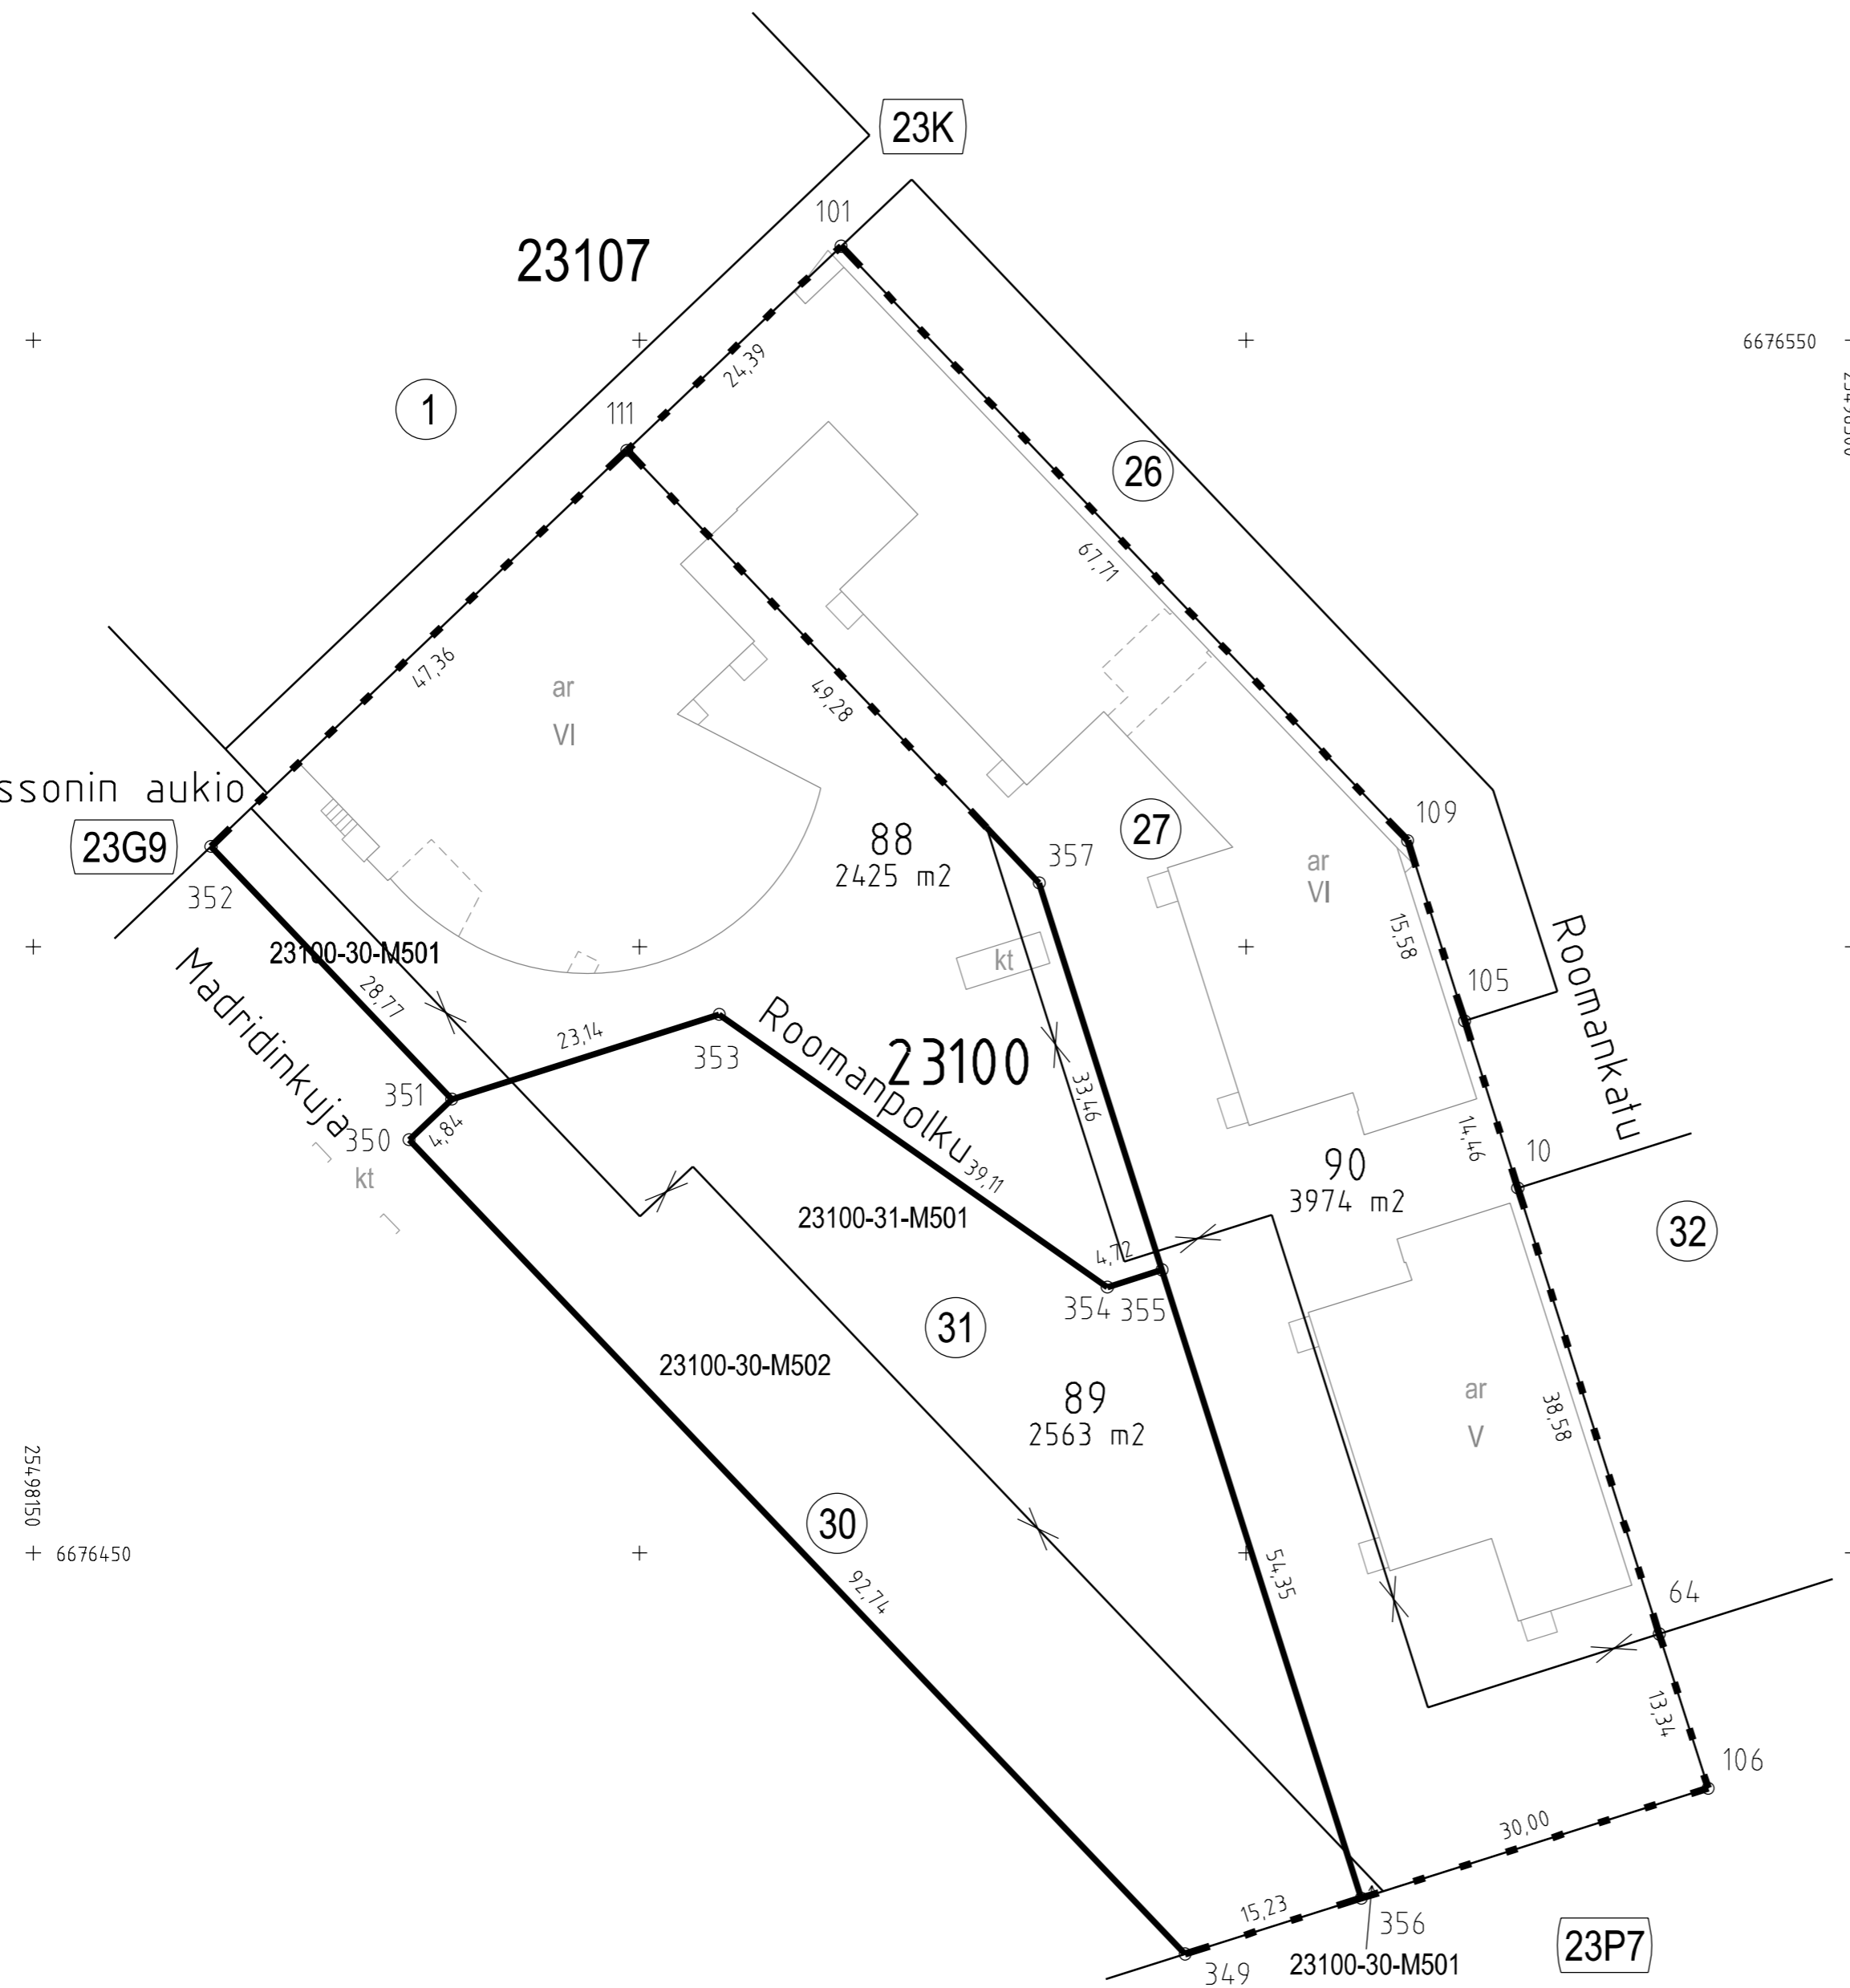

Tasokoordinaattisto / Plankoordinatsystem:
ETRS-GK25
Korkeusjärjestelmä / Höjdsystem:
N2000