

TONTTIJAKOKARTTA
TOMTINDELNINGSKARTA

1:500

HELSINKI
HELSINGFORS

TONTTIEN MUODOSTUMINEN - TOMTERNAS BILDNING

N:O	PINTA-ALAT / AREALER m ²			KIINTEISTÖ / FASTIGHET MÄÄRÄALA / OUTBRUTET OMRÅDE
	YHTEENSÄ SUMMA	KIINTEISTÖITÄIN ENL. FASTIGH.	MÄÄRÄALOITAIN OUTBR. OMR. (LAK.YHTEINEN UPPHÄVT SAMF.)	
22	808	808		91-28-25-5
			808	91-28-25-5-M501
23	1097	567		91-28-25-5
		530		91-28-25-14

TONTTIJAKOALUEELLA SIJAITSEE KARTOITTAMATTOMIA MAANALAISIA JOHTOJA

KOORDINAATILUETTELO - KOORDINATFÖRTECKNING

PISTE PUNKT	Y	X	PISTE PUNKT	Y	X
2	25498623.093	6679332.631	26	25498604.382	6679326.023
13	25498582.313	6679270.401	27	25498612.491	6679303.064
14	25498582.782	6679295.324	43	25498611.642	6679278.041
17	25498642.880	6679289.322	44	25498612.114	6679302.965
18	25498626.874	6679282.009	45	25498618.164	6679279.740

TONTTIJAONMUUTOS:

KORTTELI/TONTIT:

TOMTINDELNINGÄNDRING:

KVARTER/TOMTER: 28025/22,23

KAUPUNGINOSA/STADSDEL:

28. OULUNKYLÄ/ÄGGELBY

ASEMAKAAVA:

N:O 8997 / 8.5.1985

STADSPLAN:

EDELINEN TONTTIJAKO:

N:O 6438 / 5.8.1985

FÖREGÅENDE TOMTINDELNING:

N:O 853 / 30.9.1954

LASK:

PIIRT:

KARTTALEHTI:

RÄKN: LRa

RIT: MSa

KARTBLAD: 679498


KIINTEISTÖINSINÖÖRIN MÄÄRÄYKSESTÄ
POHJAKARTAN HYVÄKSYI JA TONTTIJAON LAATI:
GODKÄNT BASKARTAN OCH UPPGJÖRT TOMTINDELNINGEN
FÖRORDNAD AV FASTIGHETSINGENJÖREN:

4.11.2025

TIIMIPÄÄLLIKKÖ:
TEAMCHEF:

LAURA SILVAN

N:O 14281

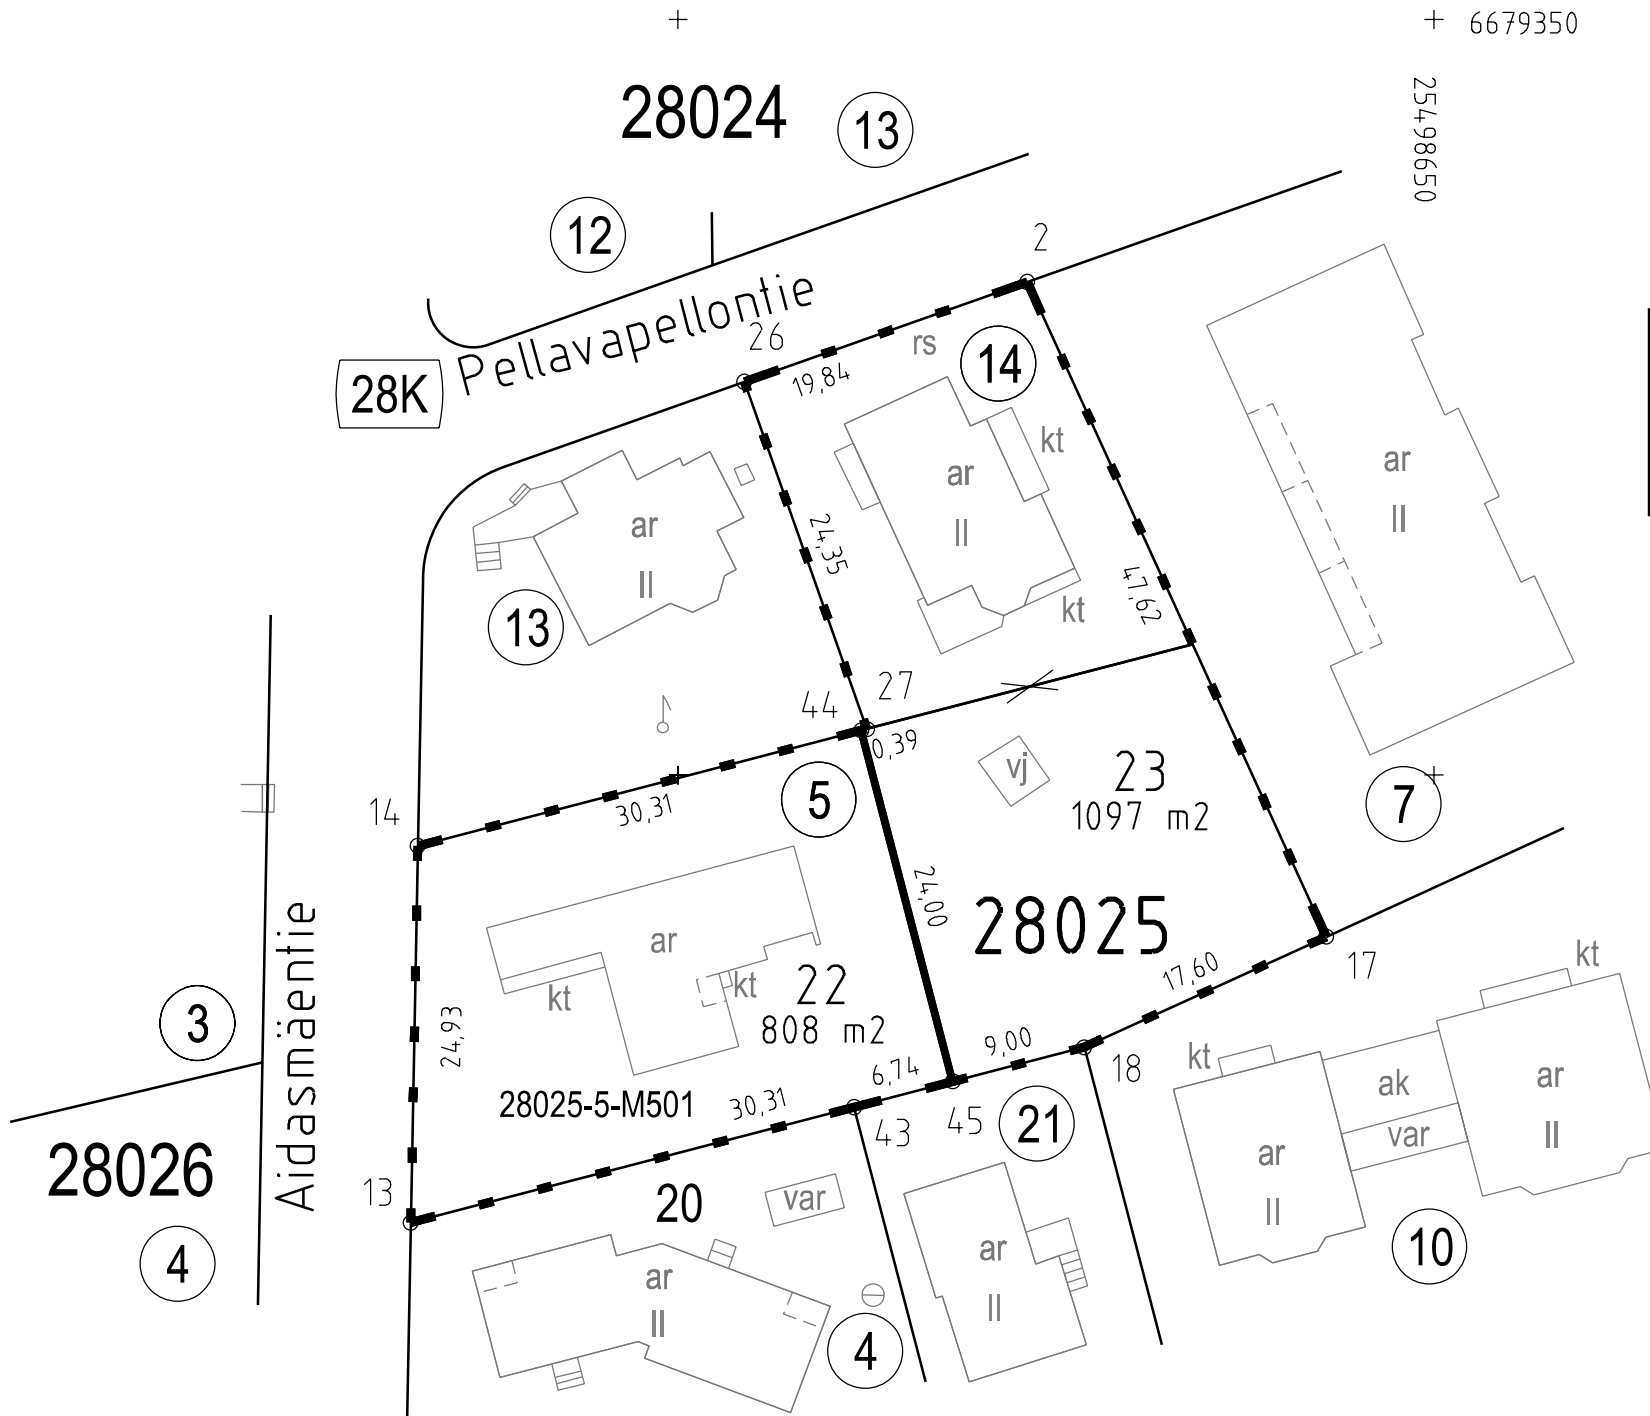

Tasokoordinaatisto / Plankoordinatsystem:
ETRS-GK25
Korkeusjärjestelmä / Höjdsystem:
N2000