

Tasokoordinaatisto / Plankoordinatsystem:
ETRS-GK25
Korkeusjärjestelmä / Höjdsystem:
N2000

TONTTIJAKOKARTTA **1:500** **HELSINKI**
TOMTINDELNINGSKARTA **HELSINGFORS**

TONTTIEN MUODOSTUMINEN - TOMTERNAS BILDNING

NO	PINTA-ALAT / AREALER m²		KIINTEISTÖ / FASTIGHET MÄÄRÄALA / OUTBRUTET OMRÅDE
	YHTEENSÄ SUMMA	KIINTEISTÖÄN ENL FASTIGH.	
11	17279	17078	91-46-150-10 91-46-9903-7 (46P7)
		201	

KOORDINAATTILUETTELO - KOORDINATFÖRTECKNING


PISTE PUNKT	Y		X	

Kortteli 46149 pisteet:

29	25491225.170	6679083.152	19	25491248.154	6678863.198
30	25491196.669	6679079.391	20	25491222.375	6678863.189

Korttelin 46150 pisteet:

3	25491234.873	6679070.768	21	25491214.497	6678927.600
13	25491310.269	6679045.597	29	25491277.509	6679043.685
14	25491313.306	6679028.375	30	25491246.242	6679058.906
15	25491313.265	6678993.707	32	25491199.417	6679056.216
17	25491288.414	6678914.872	33	25491197.494	6679072.439
18	25491254.723	6678866.618	37	25491226.943	6679069.721
			201	25491216.518	6678911.014

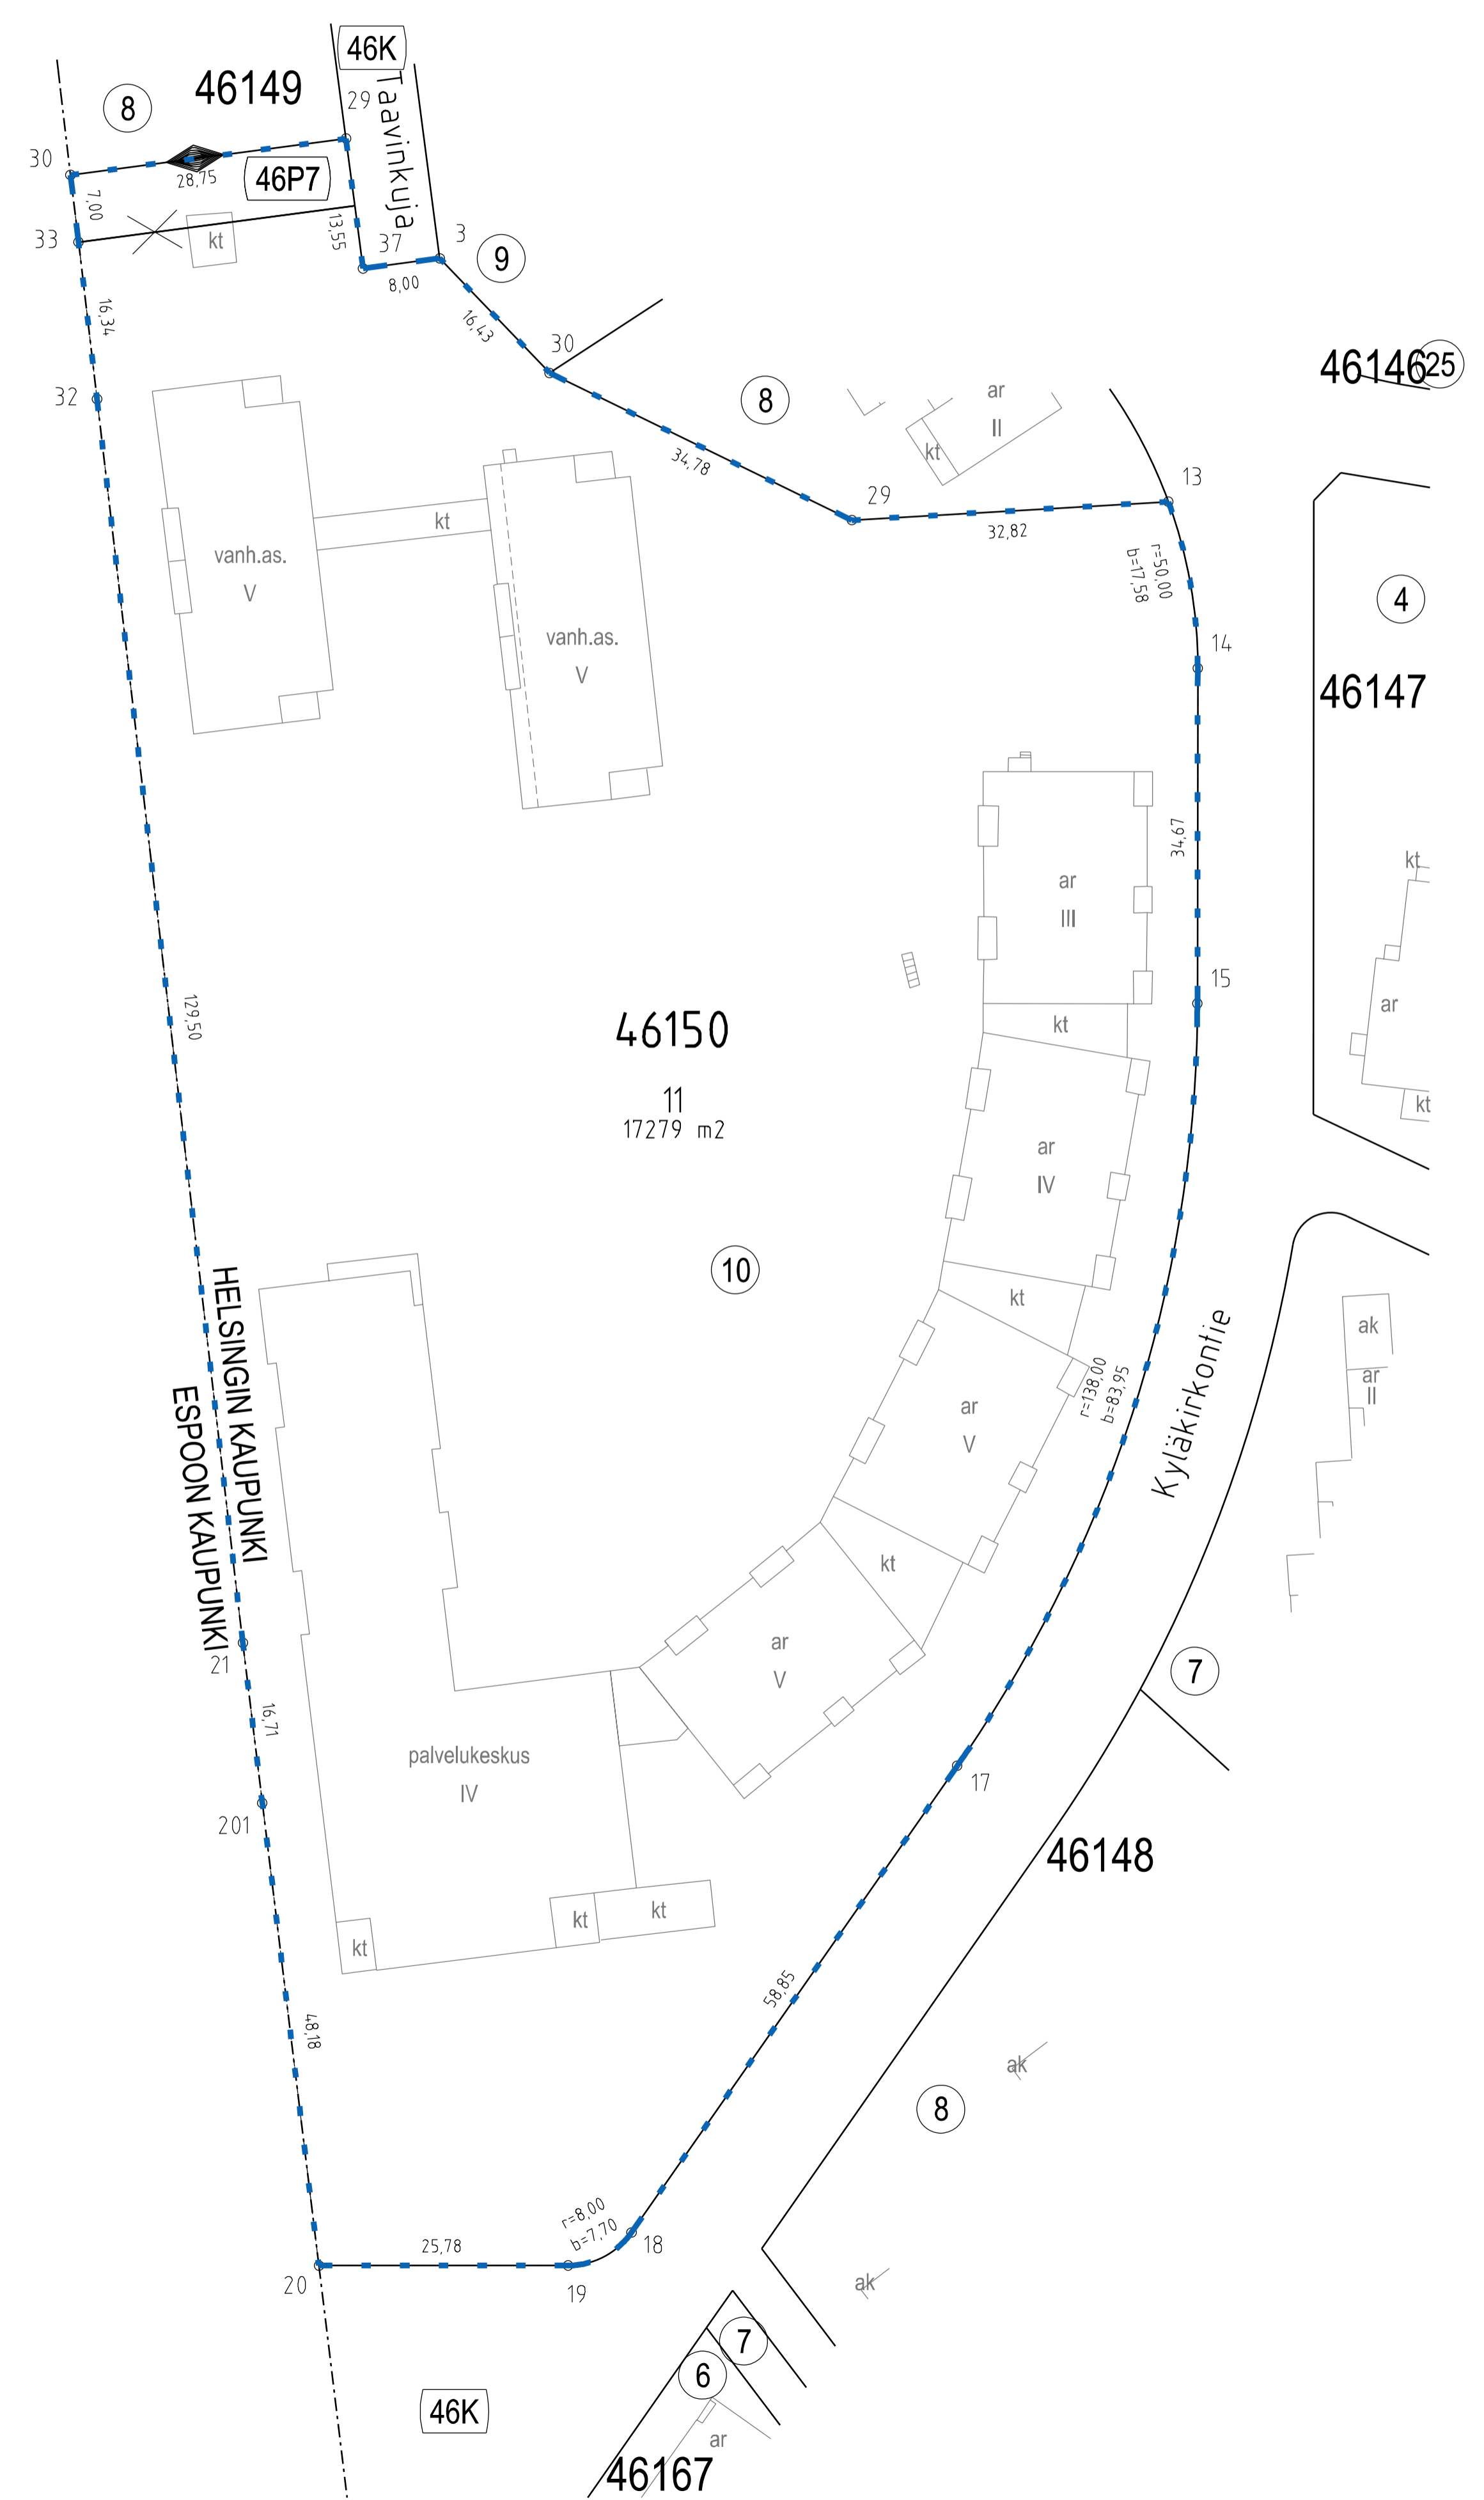

TONTTIJAKO JA TONTTIJAOINMUUTOS: TOMTINDELNING OCH TOMTINDELNINGÄNDRING:	KORTTELI/TONTIT: KVARTER/TOMTER:	46150/11
KAUPUNGINOSA/STADSDEL:		46. PITÄJÄNMAKI/SOCKENBACKA
ASEMAKAAVA: STADSPLAN:		N:O 12067/27.2.2013
EDELINEN TONTTIJAKO: FÖREGÅENDE TOMTINDELNING:		N:O 5149/27.10.1980
LASK: RÄKN:	PIIRT: RIT:	KARTTALEHTI: 678491 KARTBLAD:
KIINTEISTÖINSINÖÖRIN MAARAYKSESTA POHJAKARTAN HYVÄKSYI JA TONTTIJAOIN LAATI: GÖDKÄNT BASKARTAN OCH UPPGJÖRT TOMTINDELNINGEN FÖRORDNAD AV FASTIGHETSINGENJÖREN:		13.1.2026
TIIMPÄÄLLIKKO: TEAMCHEF:		
LAURA SILVAN		N:O 14306